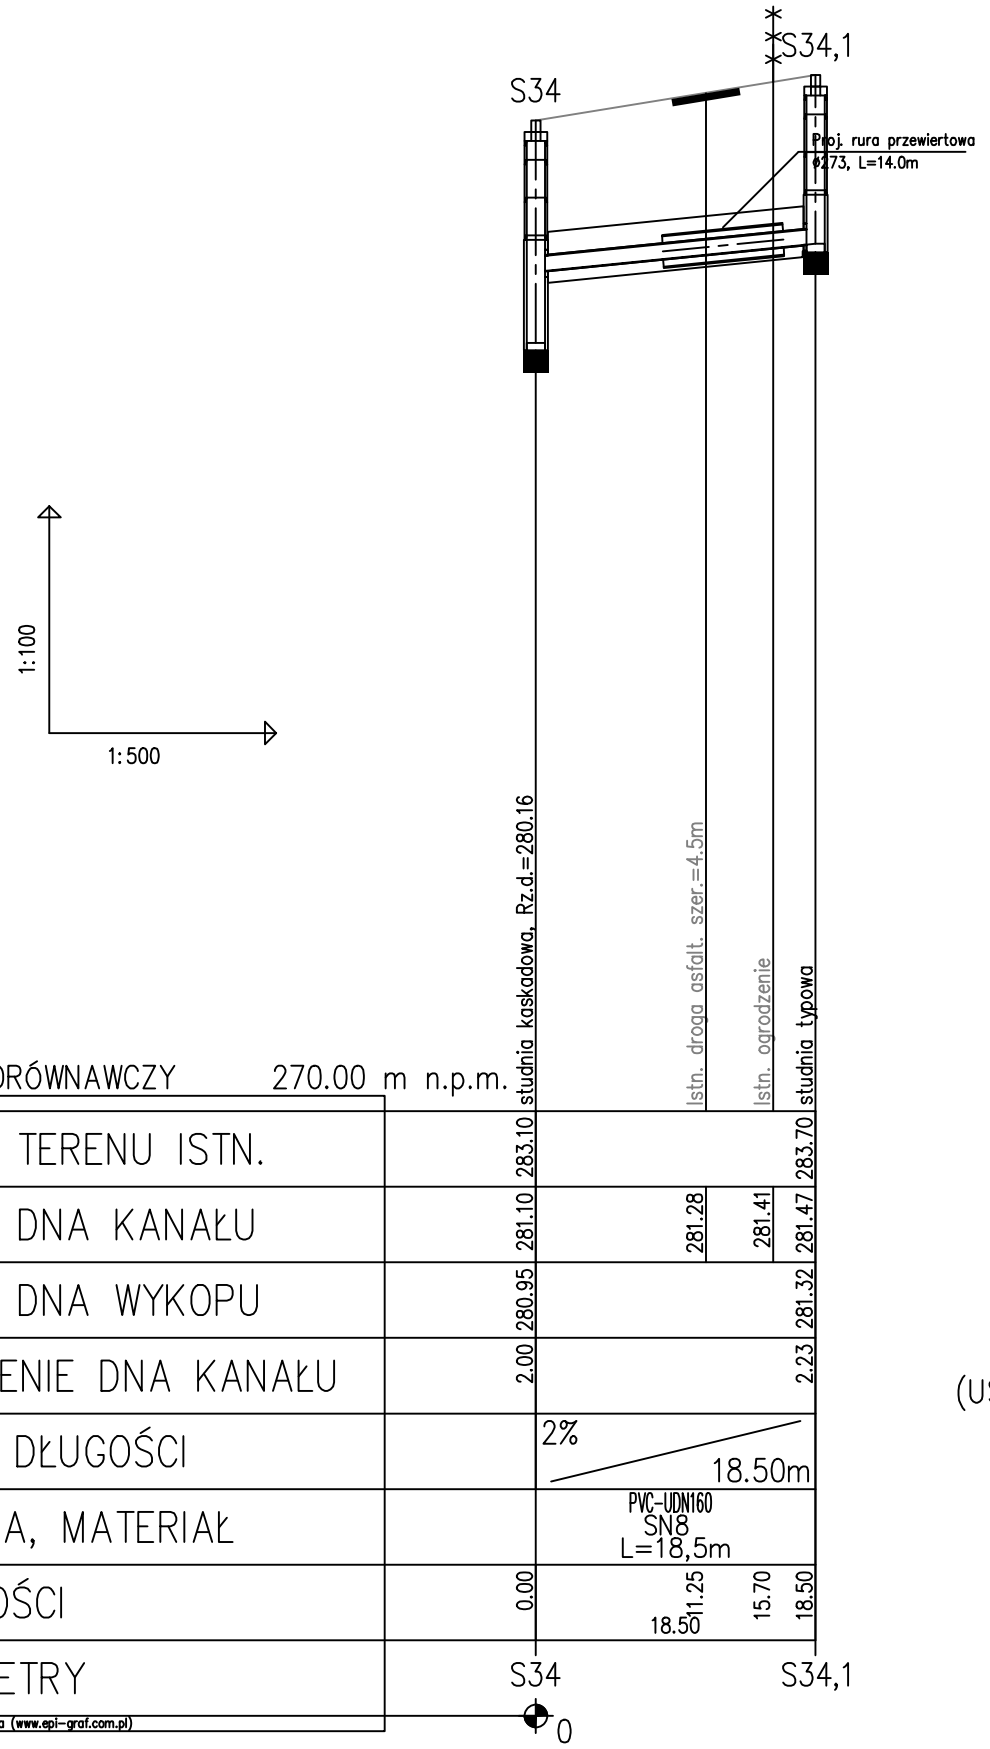

1. Przed przystąpieniem do realizacji sieci należy dokanać odkrywek w miejscach skrzyzowań z istniejacym uzbrojeniem podziemnym i sprawdzić rzeczywiste rzędne. W przypadku znacznych różnic – skontaktować sie z projektantem w celu korekty profilu.
2. Nie wyklucza się istnienia w terenie innych przewodów o których brak informacji. może to wynikać z niedopełnienia obowiązku zgłoszenia do inwentaryzacji.

(USTAWA : PRAWO GEODEZYJNE I KARTOGRAFICZNE DZ.U 30/1989 POZ 163 z PÓŻ. ZMIANAMI)

Obiekt: Adres:	Sieć kanalizacji sanitarnej z przyłaczami do posesji w m. Gumienice gm. Pierzchnica			
Tytuł rysunku:	Profil - S34 - S34.1			
Stadium:	Projekt Wykonawczy etap II	SPECJALNOŚĆ	UPRAWNIENIA	PODPIS
Opracował:	mgr inż. Jarosław Kosakowski	sanitarna	KI-175/93	
Projektował:	mgr inż. Jarosław Kosakowski	sanitarna	KI-175/93	
Inwestor: Gmina Pierzchnica ul. Urzędnicza 6 26-015 Pierzchnica	Data: 08-2024	skala: 1:100/1000	———	Nr rysunku: 12

UWAGA: Niniejsza dokumentacja ani żadna jej część bez pisemnej zgody posiadacza praw autorskich nie może być powielana ani rozpowszechniana za pomocą urządzeń elektronicznych, mechanicznych, kopiujących, nagrywających i innych.