SZCZEGÓŁY PIĘTRA

SKALA 1:25

POZ. T.2.1
-widok z boku [2 szt.]

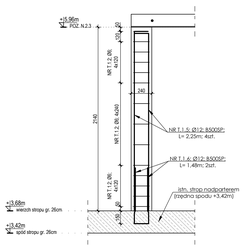

POZ. T.2.2
-widok z boku [1 szt.]

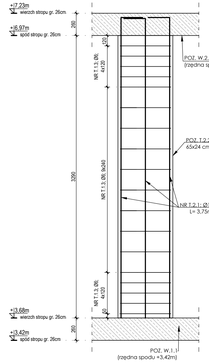

POZ. T.2.3
-widok z boku [1 szt.]

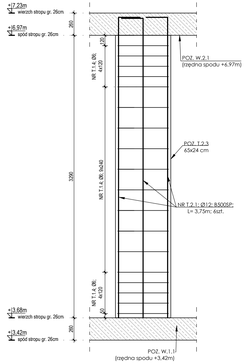

POZ. T.1.1
- przekrój
[2 szt.]

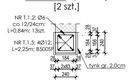

POZ. T.2.2
- przekrój
[1 szt.]

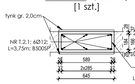

POZ. T.2.3
- przekrój
[1 szt.]

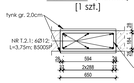

NR N.2.2; Ø6; L= 1,81m; B500B; 22szt.

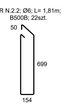

NR N.0.2; Ø6; L= 0,77m; B500B; 32szt.

POZ. N.2.1
- widok z boku
[3 szt.]

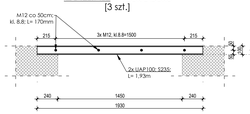

POZ. N.2.1
- przekrój
[3 szt.]

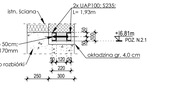

POZ. N.2.2
- widok z boku
[1 szt.]

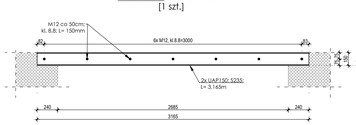

POZ. N.2.2
- przekrój
[1 szt.]

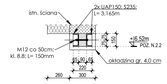

POZ. W.2.1
- przekrój
[75,57 mb.]

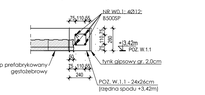

NR W.0.2; Ø6; L= 0,62m; B500B; 335szt.

POZ. W.3.1
- przekrój
[52,70 mb]

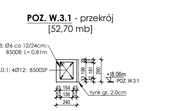

NR W.0.3; Ø6; L= 0,81m; B500B; 235szt.

NR W.0.1; Ø12; B500SP; L=12,00 m; 52 szt.

12000

POZ. N.2.3
- widok z boku
[1 szt.]

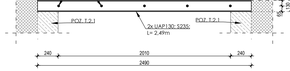

POZ. N.2.3
- przekrój
[1 szt.]

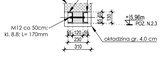

POZ. N.2.4
- widok z boku
[3 szt.]

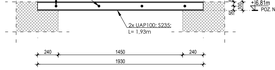

POZ. N.2.4
- przekrój
[3 szt.]

POZ. N.2.5
-widok z boku [1 szt.]

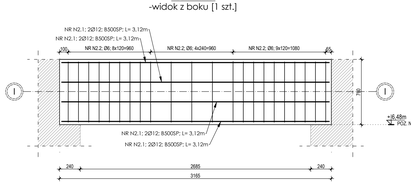

NR N2.1; Ø12; L= 3,12m; B500SP; 8szt.

3115

POZ. N.2.5
- przekrój
[1 szt.]

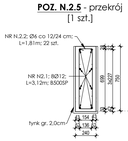

POZ. N.2.6
-widok z boku [1 szt.]

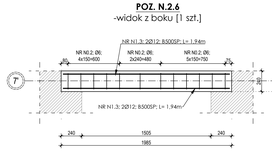

NR N1.3; Ø12; L= 1,94m; B500SP; 4szt.

1935

POZ. N.2.6
- przekrój
[1 szt.]

POZ. N.2.7
-widok z boku [1 szt.]

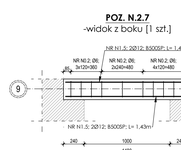

NR N1.5; Ø12; L= 1,43m; B500SP; 8szt.

1430

POZ. N.2.7
- przekrój
[1 szt.]

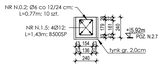

POZ. N.2.8
-widok z boku [1 szt.]

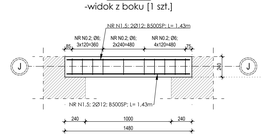

POZ. N.2.8
- przekrój
[1 szt.]

POZ. N.2.9
-widok z boku [1 szt.]

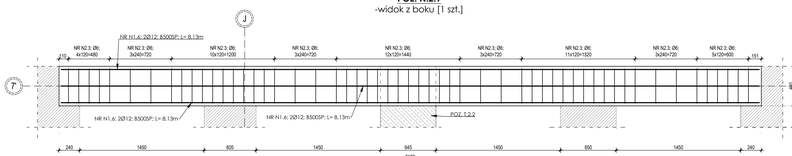

NR N1.6; Ø12; L= 8,13m; B500SP; 6 szt.

8130

POZ. N.2.9
- przekrój
[1 szt.]

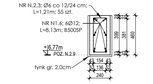

NR N.2.3; Ø6; L= 1,21m; B500B; 111szt.

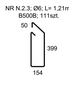

POZ. N.2.10
-widok z boku [1 szt.]

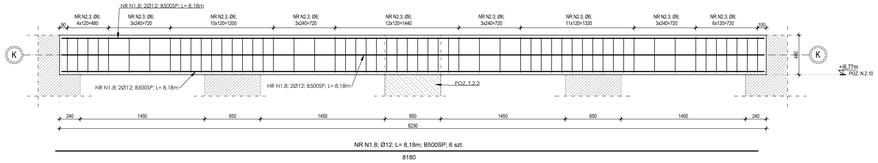

NR N1.8; Ø12; L= 8,18m; B500SP; 6 szt.

8180

POZ. N.2.10
- przekrój
[1 szt.]

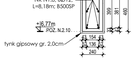

POZ. N.2.11
-widok z boku [1 szt.]

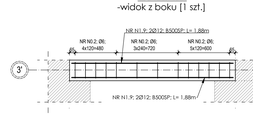

NR N1.9; Ø12; L= 1,88m; B500SP; 4szt.

1880

POZ. N.2.11
- przekrój
[1 szt.]

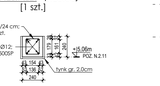

POZ. N.2.12
- widok z boku
[1 szt.]

POZ. N.2.12
- przekrój
[1 szt.]

POZ. N.2.13
- widok z boku
[2 szt.]

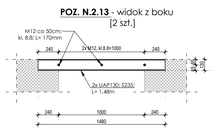

POZ. N.2.13
- przekrój
[2 szt.]

POZ. N.2.14
- widok z boku
[1 szt.]

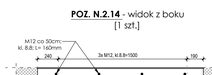

POZ. N.2.14
- przekrój
[1 szt.]

POZ. N.2.15
- widok z boku
[1 szt.]

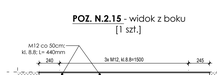

POZ. N.2.15
- przekrój
[1 szt.]

POZ. N.2.16
- widok z boku
[1 szt.]

POZ. N.2.16
- przekrój
[1 szt.]

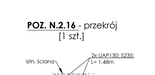

UWAGI:
1. Wszystkie wymiary powinny być sprawdzone przez wykonawcę przed rozpoczęciem robót budowlanych.
2. Rysunek należy rozpatrywać łącznie z opisem technicznym oraz pozostałymi rysunkami konstrukcyjnymi, architektonicznymi i pozostałych branż.
3. W przypadku zaistnienia stanu odbiegającego od projektowanego, należy skontaktować się z Projektantem.
4. Wymagana klasa odporności ogniowej elementów nośnych budynku została określona jako R120. W związku z powyższym wymaga się zastosowanie tynków o gr. 20mm lub rozwiązań równoważnych zastępujących równowartą grubość otuliny zbrojenia elementów żelbetowych w warunkach pożarowych. Dodatkowo należy zastosować otulinę zbrojenia słupów i rdzeni żelbetowych wynoszącą 25mm. Natomiast dla belek i podciągów żelbetowych należy zastosować otulinę zbrojenia o gr. 40mm i dolną o gr. 30mm. Belki stalowe należy zabezpieczyć okładzinami o sumarycznej gr. 40mm (2D+20mm lub 1Sx25mm) lub rozwiązaniami równoważnymi zabezpieczającymi elementy stalowe do klasy odporności pożarowej R120. Stropy prefabrykowane powinny odpowiadać wymaganiom przeciwpożarowym - REI120.
5. Wykonanie i pielęgnacja elementów żelbetowych należy przeprowadzić z zachowaniem wytycznych PN-EN 13670 „Wykonywanie konstrukcji z betonu".
6. WYMIARY ZIELONA PODANO W CSIACH.
7. Wszystkie wymiary podano w [mm].

BETON: C25/30
STAL: ZBROJENIE GŁÓWNE B500SP
STRZEMIONA B500B
KONSTRUKCYJNA S235
OTULINA: C= 2,5 CM DLA RDZENI I SŁUPÓW
C_{min} = 4,0 CM DLA BELEK (od boku)
C_{min} = 3,0 CM DLA BELEK (od dołu)

Rafał Wasilczyk KONSTRUKCJE.CO
ul. Borucza 8/3, 15-569 Białystok
Tel.: +48 692 316 478
mail.: wasilczyk.rafal@gmail.com

ARCHITEKCI & BUDOWNICTWO SP. Z O.O.
ul. Świętojańska 12A, lok.01, 15-082 Białystok,
Tel.: +48 693 977 787
mail: biuro@miastoprojekt.eu

INWESTYCJA	ROZBUDOWA , PRZEBUDOWA SZKOŁY PODSTAWOWEJ NR1 W WIELISZEWIE IM. TADEUSZA KOŚCIUSZKI WRAZ ZNIEZBĘDNĄ INFRASTRUKTURĄ TECHNICZNĄ I ZAGOSPODAROWANIEM TERENU
INWESTOR	GMINA WIELISZEW UL. KRZYSZTOFA KAMILA BACZYŃSKIEGO 1, 05-135 WIELISZEW
ADRES INWESTYCJI	POWIAT LEGIONOWSKI, GMINA WIELISZEW, NR EWID. DZ. 430/1, OBRĘB WIELISZEW
RYSUNEK	SZCZEGÓŁY PIĘTRA — PROJEKT WYKONAWCZY
PROJEKTANT BRANŻA KONSTRUKCYJNA	DR INŻ. RAFAŁ WASILCZYK uprawnienia budowlane nr ewid. MAZ/0513/PWBKb/18
	SKALA 1:25 — NR RYSUNKU KW-10
09.09.2024R	