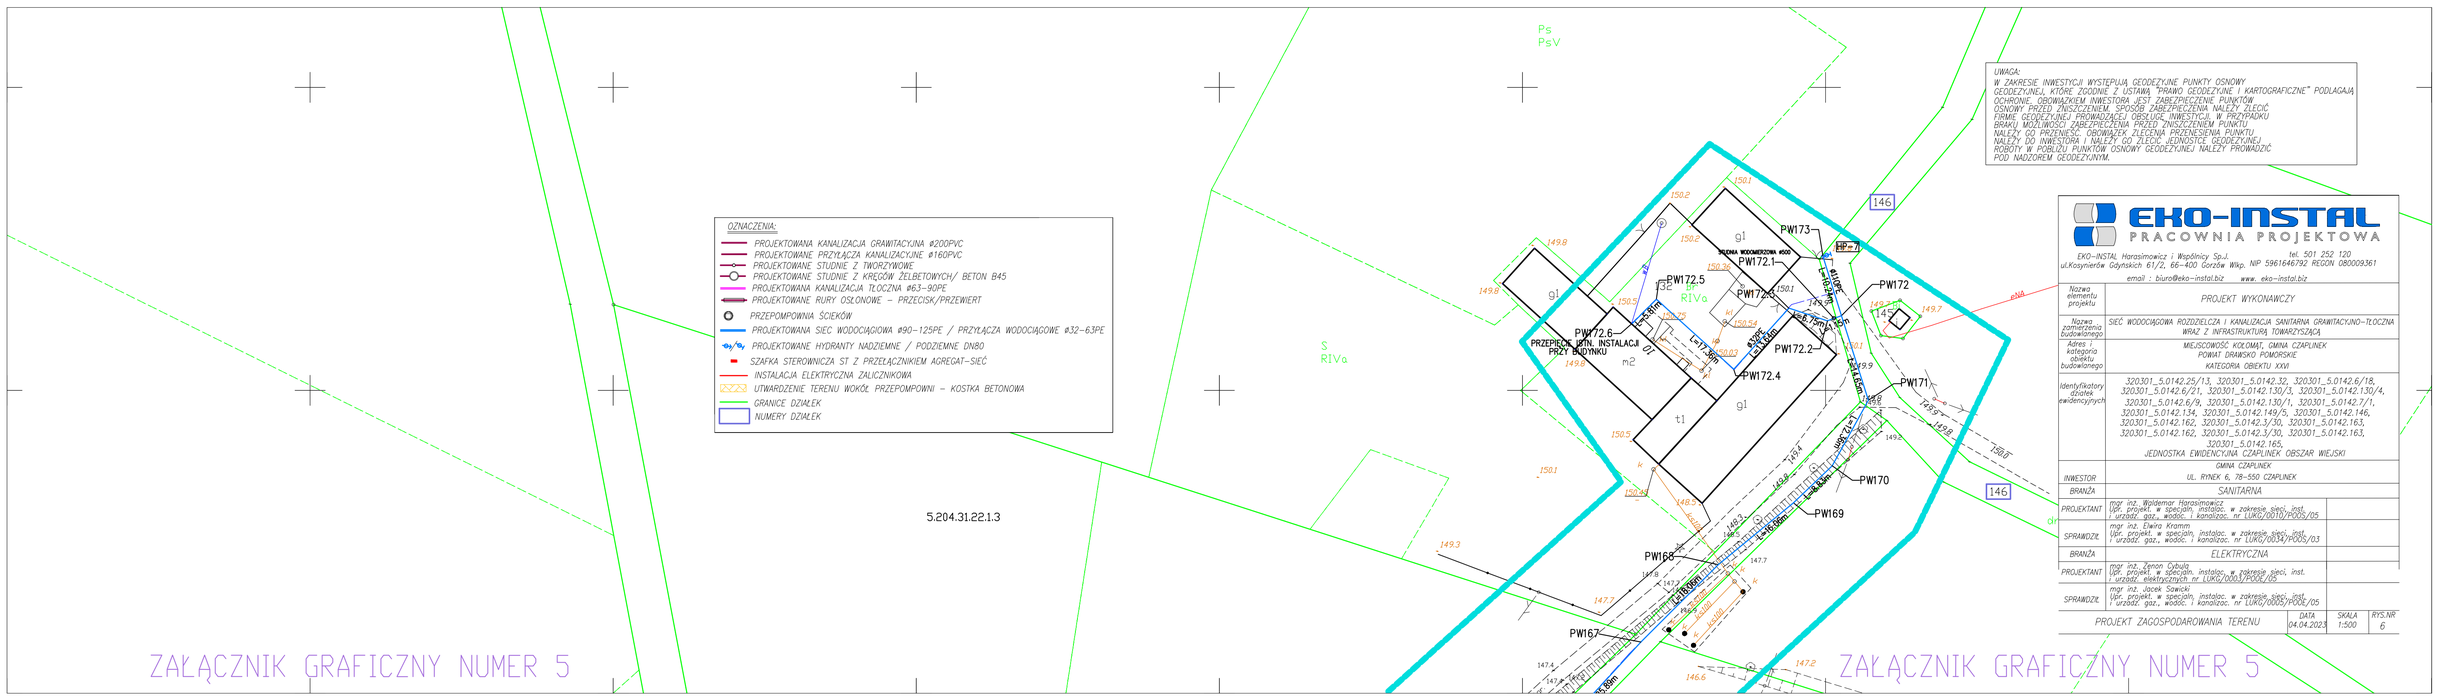
OZNACZENIA:
PROJEKTOWANA KANALIZACJA GRAWITACYJNA ø200PVC
PROJEKTOWANE PRZYŁĄCZA KANALIZACYJNE ø160PVC
PROJEKTOWANE STUDNIE Z TWORZYWOWE
PROJEKTOWANE STUDNIE Z KRĘGÓW ŻELBETOWYCH/ BETON B45
PROJEKTOWANA KANALIZACJA TŁOCZNA ø63-90PE
PROJEKTOWANE RURY OSŁONOWE - PRZECISK/PRZEWIERT
PRZEPOMPOWNIA ŚCIEKÓW
PROJEKTOWANA SIEĆ WODOCIĄGOWA ø90-125PE / PRZYŁĄCZA WODOCIĄGOWE ø32-63PE
PROJEKTOWANE HYDRANTY NADZIEMNE / PODZIEMNE DNBO
SZAFKA STEROWNICZA ST Z PRZEŁĄCZNIKIEM AGREGAT-SIEĆ
INSTALACJA ELEKTRYCZNA ZALICZNIKOWA
UTWARDZENIE TERENU WOKÓŁ PRZEPOMPOWNI - KOSTKA BETONOWA
GRANICE DZIAŁEK
NUMERY DZIAŁEK
5.204.31.22.1.3
UWAGA:
W ZAKRESIE INWESTYCJI WYSTĘPUJĄ GEODEZYJNE PUNKTY OSNOWY GEODEZYJNEJ KTÓRE ZGODNIE Z USTAWĄ "PRAWO GEODEZYJNE I KARTOGRAFICZNE" PODLEGAJĄ OCHRONIE. OBOWIĄZKIEM INWESTORA JEST ZABEZPIECZENIE PUNKTÓW OSNOWY PRZED ZNISZCZENIEM. SPOSÓB ZABEZPIECZENIA NALEŻY ZLECIĆ FIRMIE GEODEZYJNEJ PROWADZĄCEJ OBSŁUGĘ INWESTYCJI. W PRZYPADKU BRAKU MOŻLIWOŚCI ZABEZPIECZENIA PRZED ZNISZCZENIEM PUNKTU NALEŻY GO PRZENIEŚĆ. OBOWIĄZEK ZLECENIA PRZENIESIENIA PUNKTU NALEŻY DO INWESTORA I NALEŻY GO ZLECIĆ JEDNOSTCE GEODEZYJNEJ. ROBOTY W POBLIŻU PUNKTÓW OSNOWY GEODEZYJNEJ NALEŻY PROWADZIĆ POD NADZOREM GEODEZYJNYM.
PRZEPOMPOWNIA ŚCIEKÓW PRZY BUDYNKU INSTALACJI
PW172.6
PW172.5
PW172.1
PW172.3
PW172.2
PW172.4
PW173
PW172
PW171
PW170
PW169
PW168
PW167
HP-7
SUWNICA WODOMIERZOWA 4500
146
145
EKO-INSTAL
PRACOWNIA PROJEKTOWA
EKO-INSTAL Harasimowicz i Wspólnicy Sp.J.
tel. 501 252 120
ul.Kosynierów Gdyńskich 61/2, 66-400 Gorzów Wlkp. NIP 5961646792 REGON 080009361
email : biuro@eko-instal.biz www. eko-instal.biz
Nazwa elementu projektu: PROJEKT WYKONAWCZY
Nazwa zamierzenia budowlanego: SIEĆ WODOCIĄGOWA ROZDZIELCZA I KANALIZACJA SANITARNA GRAWITACYJNO-TŁOCZNA WRAZ Z INFRASTRUKTURĄ TOWARZYSZĄCĄ
Adres i kategoria obiektu budowlanego: MIEJSCOWOŚĆ KOŁOMĄT, GMINA CZAPLINEK POWIAT DRAWSKO POMORSKIE KATEGORIA OBIEKTU XXVI
Identyfikatory działek ewidencyjnych: 320301_5.0142.25/13, 320301_5.0142.32, 320301_5.0142.6/18, 320301_5.0142.6/21, 320301_5.0142.130/3, 320301_5.0142.130/4, 320301_5.0142.6/9, 320301_5.0142.130/1, 320301_5.0142.7/1, 320301_5.0142.134, 320301_5.0142.149/5, 320301_5.0142.146, 320301_5.0142.162, 320301_5.0142.3/30, 320301_5.0142.163, 320301_5.0142.162, 320301_5.0142.3/30, 320301_5.0142.163, 320301_5.0142.165, JEDNOSTKA EWIDENCYJNA CZAPLINEK OBSZAR WIEJSKI
INWESTOR: GMINA CZAPLINEK UL. RYNEK 6, 78-550 CZAPLINEK
BRANŻA: SANITARNA
PROJEKTANT: mgr inż. Włodemar Harasimowicz Upr. projekt. w specjaln. instalac. w zakresie sieci, inst. i urządz. gaz., wodoc. i kanalizac. nr ŁUKO/0010/POOS/05
SPRAWDZIŁ: mgr inż. Elwira Kramm Upr. projekt. w specjaln. instalac. w zakresie sieci, inst. i urządz. gaz., wodoc. i kanalizac. nr ŁUKO/0034/POOS/03
BRANŻA: ELEKTRYCZNA
PROJEKTANT: mgr inż. Zenon Cybuła Upr. projekt. w specjaln. instalac. w zakresie sieci, inst. i urządz. elektrycznych nr ŁUKO/0013/POOE/05
SPRAWDZIŁ: mgr inż. Jacek Sawicki Upr. projekt. w specjaln. instalac. w zakresie sieci, inst. i urządz. gaz., wodoc. i kanalizac. nr ŁUKO/0005/POOE/05
PROJEKT ZAGOSPODAROWANIA TERENU
DATA 04.04.2023
SKALA 1:500
RYS.NR 6
ZAŁĄCZNIK GRAFICZNY NUMER 5
ZAŁĄCZNIK GRAFICZNY NUMER 5