PODPIS ZAUFANY
WIESŁAW ZBYSŁAW MIKOŁAJCZUK
04.01.2023 15:10:24 [GMT+1]
Dokument podpisany elektronicznie podpisem zaufanym

Województwo: KUJAWSKO-POMORSKIE
Powiat: CHEŁMIŃSKI [0404]
Jednostka ewidencyjna: LISEWO 040404_2
Obręb: KAMLARKI 0005
Działka: 85
Adres: KAMLARKI
Położenie: KAMLARKI

MAPA DO CELÓW PROJEKTOWYCH

SKALA 1:1000

Układ odniesienia: PL-ETRF89 , układ wsp. płaskich: PL-2000 strefa 6 (18°), układ wys.: PL-KRON86-NH
Sekcje mapy: 6.197.25.09.2
ID:GKN.D.6640.1550.2021
30.11.2021

„DOMIAR"
USŁUGI GEODEZYJNE
Rafał Dobek
Grubno 69, 86-212 Stolno
tel. 605 087 018
NIP: 8751466192; Regon: 340746390
GEODETA UPRAWNIONY
mgr inż. Rafał Dobek
Nr upr. 22081

Poświadczam, że niniejszy [illegible] opracowany w wyniku prac geodezyjnych i kartograficznych, [illegible] pozytywnie zweryfikowany, [illegible] zasobu geodezyjnego i kartograficznego, [illegible] świadomy odpowiedzialności karnej oświadczam, że jestem [illegible] niniejszego oświadczenia.
Identyfikator zgłoszenia: G.6640.1550.2021
Organ prowadzący ewidencję gruntów i budynków: CHEŁMIŃSKI
Wykonawca prac geodezyjnych i kartograficznych: mgr inż. Rafał Dobek
Identyfikator ewidencyjny wpisania do ewidencji zasobu operatu technicznego: 21, 1381
16.12.2021
Imię, nazwisko i podpis osoby uprawnionej do wykonywania prac geodezyjnych i kartograficznych: GEODETA UPRAWNIONY mgr inż. Rafał Dobek tel. 605 087 018 Nr upr. 22081

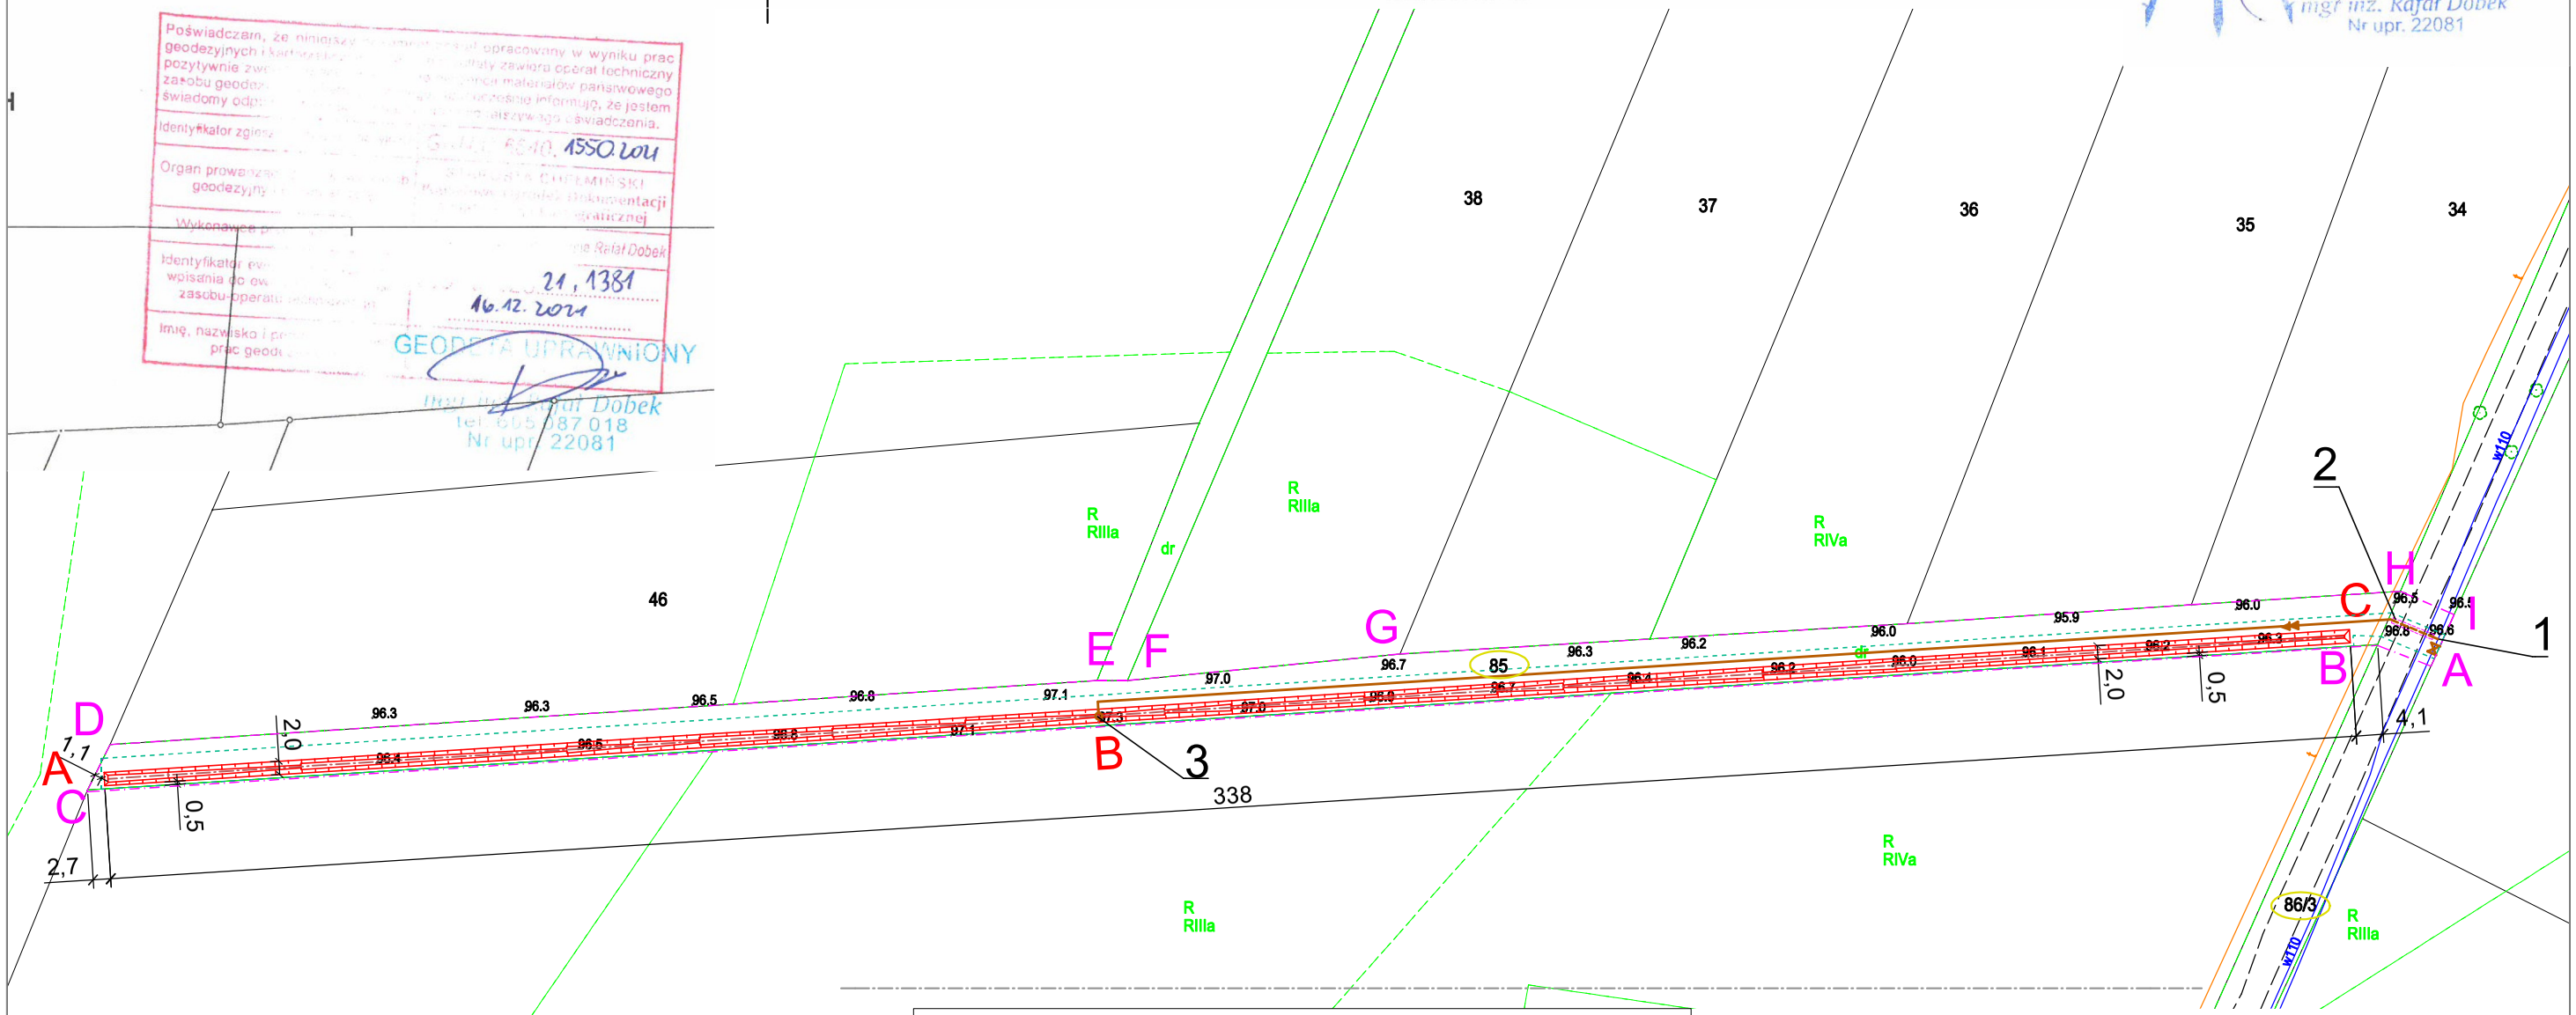

Starosta Chełmiński
Dokumentacja projektowa nr GKN.E.6630.3.2023
była przedmiotem narady koordynacyjnej przeprowadzonej za pomocą środków komunikacji elektronicznej
zakończonej w dniu: 18-01-2023
Z up. Starosty
Małgorzata Dudek
PRZEWODNICZĄCY NARADY KOORDYNACYJNEJ

Dokument podpisany przez Małgorzata Beata Dudek
Data: 2023.01.18 10:36:31 CET

LEGENDA:
- w150 - istniejący przewód tłoczny oczyszczonych wód popłucznych;
- projektowany przewód wód popłucznych Ø 110;
- projektowana zasuwa dn100 na istniejącym przewodzie tłocznym;
- projektowana rura osłonowa na przewodzie tłocznym
- projektowany rów;
- granica terenu inwestycji
- zasięg obszaru oddziaływania obiektu
- działki na których zlokalizowana jest inwestycja

OZNACZENIA:
1 - Projektowane miejsce włączenia do istn. przewodu tłocznego
2 - Projektowane przejście pod drogą gminną (przecisk)
3 - Projektowana studnia Dn 1000mm (wlot do rowu)

PROJEKT ZAGOSPODAROWANIA TERENU

1:500

Inwestycja:	**Budowa rowu i wylotu ścieków (oczyszczonych wód popłucznych) oraz odcinka przewodu tłocznego umożliwiających odprowadzenie wód popłucznych do ziemi poprzez ww. rów i wylot na działce nr 85 w Kamlarkach gmina Lisewo**			
Obiekt:	**Gminna stacja wodociągowa w Kamlarkach**			
Branża:	sanitarna	Lokalizacja obiektu: obręb: Kamlarki; nr dz.: 32/4		
Inwestor:	**Gmina Lisewo, ul. Chełmińska 2, 86-230 Lisewo**			
Firma:	**PRZEDSIĘBIORSTWO GOSPODARKI WODNO-ŚCIEKOWEJ "BIOBOX" Wiesław Mikołajczuk, ul.Polna 101/15; 87-100 Toruń**			
Funkcja	Imię i nazwisko	Nr uprawnień	Specjalność	Podpis
Projektant br. sanitarna:	mgr inż. Wiesław Mikołajczuk	UAN-N-V/60/TO/84	instalacyjno - inżynieryjna w zakresie sieci sanitarnych z ograniczeniem do sieci wod-kan	
Kod rysunku:	Rodzaj projektu: Projekt Zagospodarowania Terenu	Data opracowania: 04.01.2023r.	Skala: 1:500	Nr rys.: 2