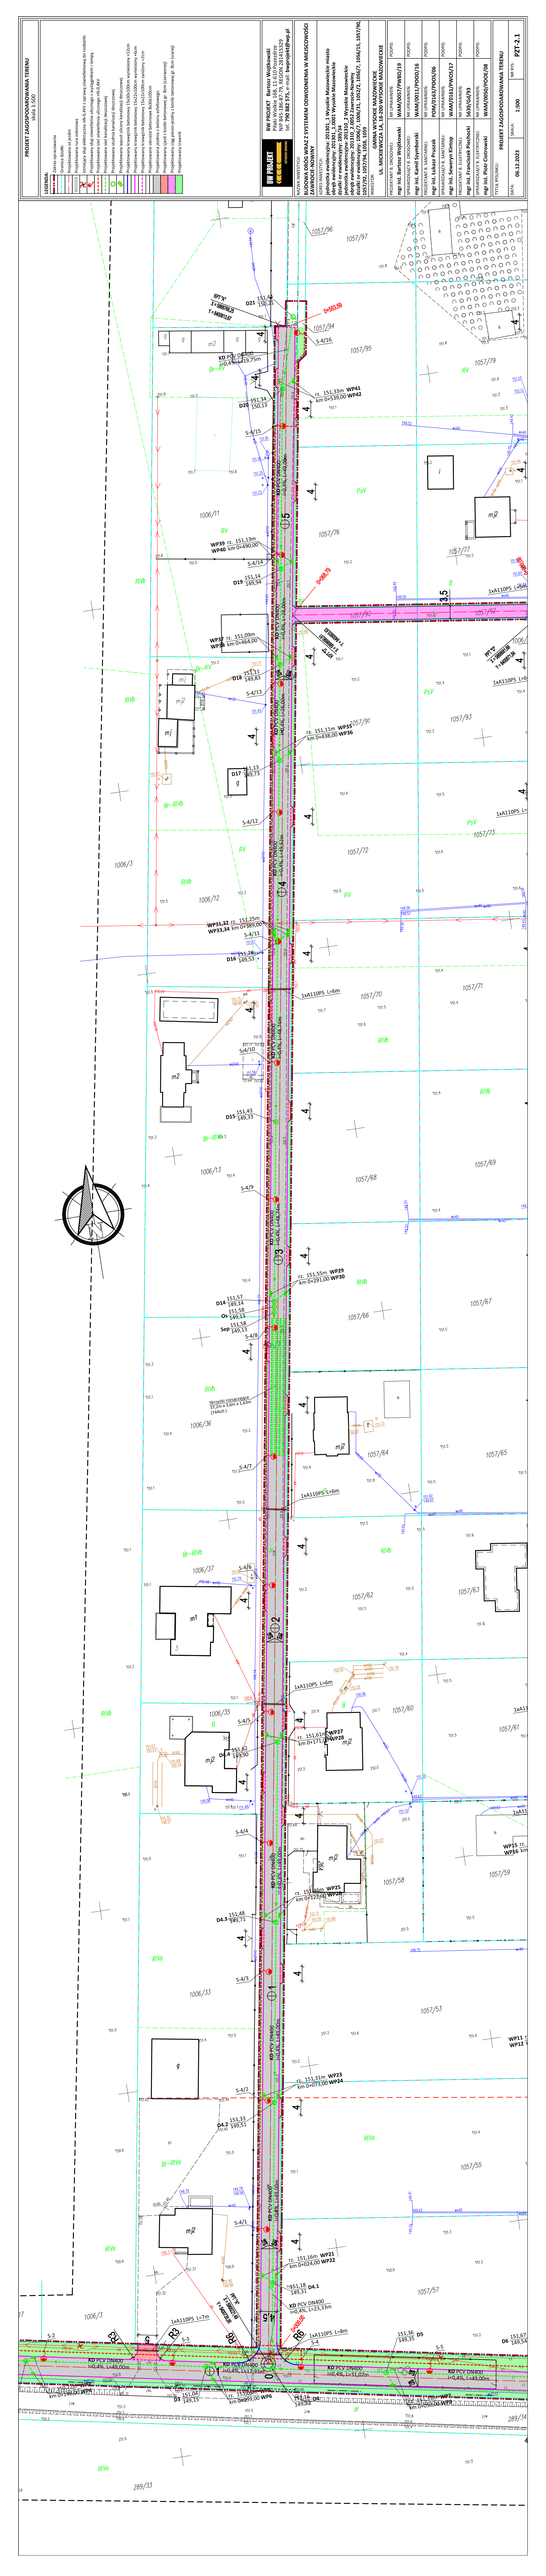
PROJEKT ZAGOSPODAROWANIA TERENU
skala 1:500
LEGENDA
granice działek ewidencyjnych
granice budynków
projektowana oś jezdni
projektowana krawężnik 15x30 z oporem betonowym dla modułu
projektowana linia zasadnicza jednego z wydzielonych torów
projektowana linia zasadnicza jednego z wydzielonych torów
projektowana oś kanalizacji deszczowej
projektowana krawędź betonowa 15x30x100cm wystająca o 12cm
projektowana krawędź betonowa 15x30x100cm wystająca o 12cm
projektowana krawędź betonowa 15x30x100cm zatopiony 15cm
projektowana krawędź betonowa 15x30x100cm zatopiony 15cm
projektowana granica zasięgu oddziaływań
projektowana linia przecięcia bocznic kanałowych (z Bim Expert)
projektowana linia przecięcia ścianki kanałowej (z Bim Expert)
projektowana ścianka
BIM PROJEKT
Bartosz Wróblewski
PW PROJEKT Bartosz Wróblewski
ul. Wincentego Witosa 1/3, 05-825 Grodzisk Maz.
tel. 790 282 375, e-mail: bwproject@wp.pl
BUDOWNICTWO
PRZEBUDOWA WRAZ Z SYSTEMEM ODWODNIENIA W MIEROSZKOWIE
ZAWADOWSKI NOWINY
jednostka ewidencyjna: 201201_5 Wyszki, Miejscowość: miasto
obręb: 0001 Miejscowość: Wyszki, Miejscowość: miasto
działki ewidencyjne: 2001/34, 2001/36, 2001/38, 2001/39
obręb ewidencyjny: 201202_2 Wyszki-2, Miejscowość: miasto
działki ewidencyjne: 1056/2, 1056/3, 1056/4, 1057/1, 1058/1, 1059/15, 1057/90, 1057/91
GMINA WYSZKI MAZOWIECKIE
UL. MICHOWICKA 1A, 18-230 WYSZKI MAZOWIECKIE
INWESTOR
mgr inż. Bartosz Wróblewski
WYKONAWCA
mgr inż. Bartosz Wróblewski
UPRAWNIENIA BUDOWLANE
mgr inż. Bartosz Wróblewski
WAW/0057/PWBD/19
PROJEKTANT SANITARNY
mgr inż. Sławomir Kalisiak
WAW/0011/PWOD/14
OPRACOWAŁ/A SPRAWDZIŁ/A
mgr inż. Sławomir Kalisiak
WAW/0011/PWOD/06
OPRACOWAŁ/A SPRAWDZIŁ/A
mgr inż. Franciszek Piechocki
WAW/0050/POOK/08
OPRACOWAŁ/A SPRAWDZIŁ/A
mgr inż. Piotr Ciborowski
WAW/0050/POOK/08
TYTUŁ RYSUNKU
PROJEKT ZAGOSPODAROWANIA TERENU
DATA
06.12.2023
SKALA
1:500
NR RYS.
RYS.nr 2.1