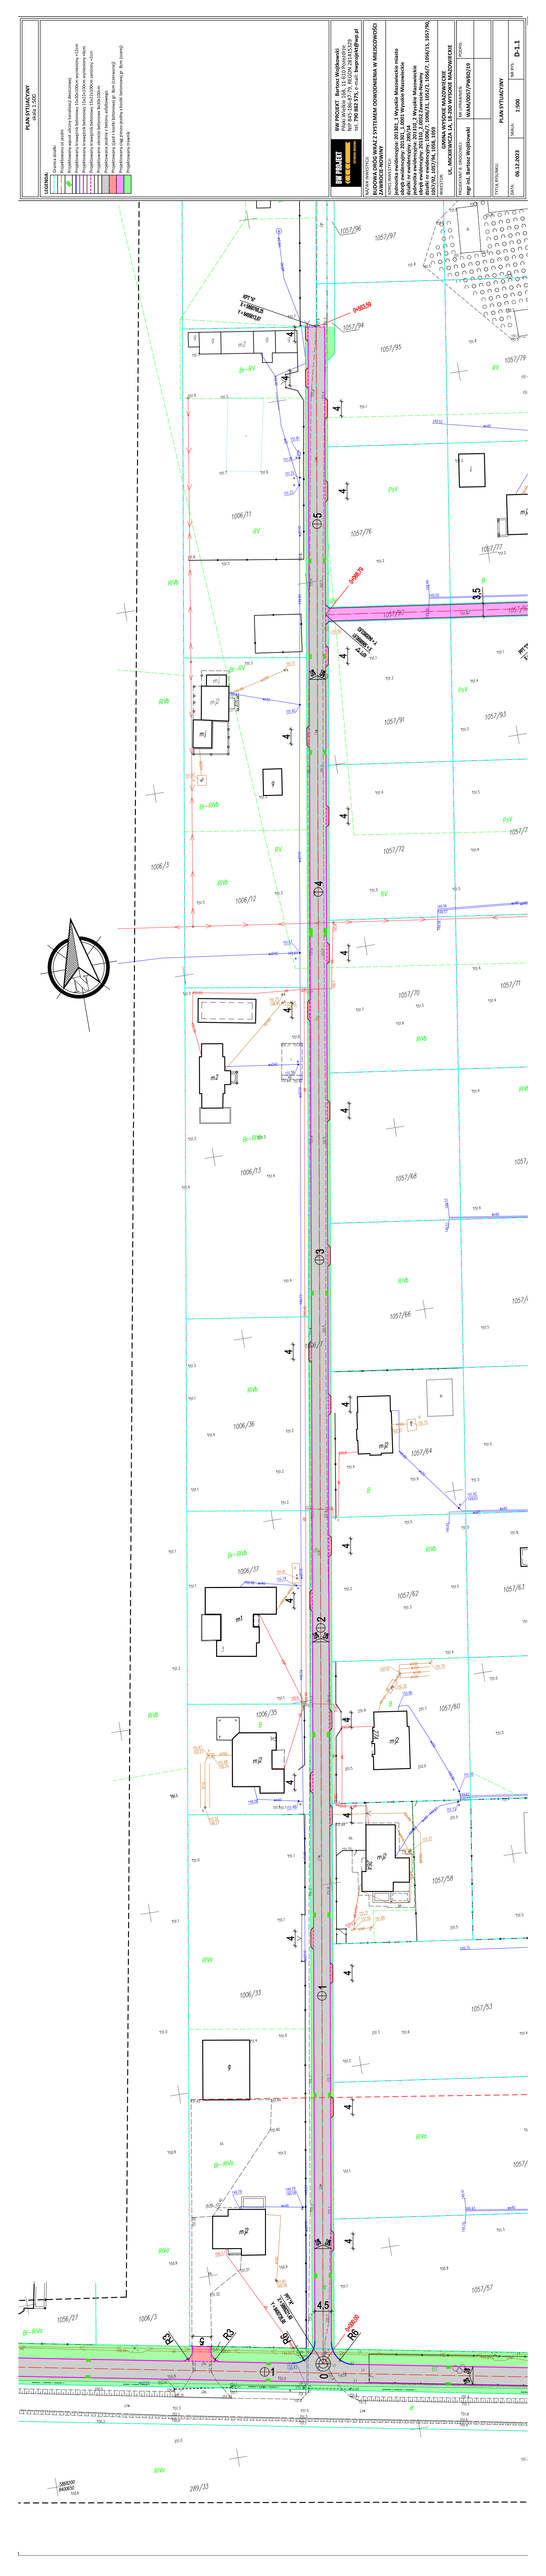
PLAN SYTUACYJNY
skala 1:500
LEGENDA
Granice działki
Projektowana oś jezdni
Projektowana krawędź bitumiczna 15x20x30cm wyniesiona +15cm
Projektowana krawędź bitumiczna 15x20x30cm wyniesiona +15cm
Projektowana krawędź betonowa 15x22x50cm wyniesiona +15cm
Projektowana krawędź betonowa 15x22x50cm wyniesiona +15cm
Projektowana jezdna z kostki betonowej
Projektowana jezdna z kostki betonowej ekologicznej
Projektowana ciąg pieszo-rowerowy z kostki betonowej gr. 8cm (czerwi)
Projektowana furtka
PW PROJEKT Dorota Wojtkowski
Plac Jo Nesbø 2/30, 51-620 Wrocław
Biuro: ul. Wrocławska 1, 55-040 Kobierzyce
tel: 730 883 376, e-mail: biuro@dwprojekt.pl
DP PROJEKT
PROJEKTOWANIE
KONSTRUKCJI
INŻYNIERSKICH
mgr inż. Dorota Wojtkowski
upr. bud. DOŚ/0010/POOK/15
członek OIIB
KONSTRUKCJI INŻYNIERSKICH
mgr inż. Dorota Wojtkowski
upr. bud. DOŚ/0010/POOK/15
członek OIIB
BRANŻA DROGOWA
mgr inż. Bartosz Wojtkowski
WAM/0057/PWKD/19
członek OIIB
PROJEKTOWANIE
UZBROJENIA
TERENU
mgr inż. Bartosz Wojtkowski
WAM/0057/PWKD/19
członek OIIB
UL. MACHOWICZA, UL. B.SŁOWIAŃSKIEGO
ZAWODZIE-WOWNY
Jednostka ewidencyjna: 201101_5 Wrocław-Krzyki
obręb ewidencyjny: 0006 Wrocław-Zawidawie
działki ewidencyjne: 289/33, 1006/3, 1006/11, 1006/12, 1006/13, 1006/35, 1006/36, 1006/37, 1054/27, 1057/1, 1057/2, 1057/3, 1057/40,