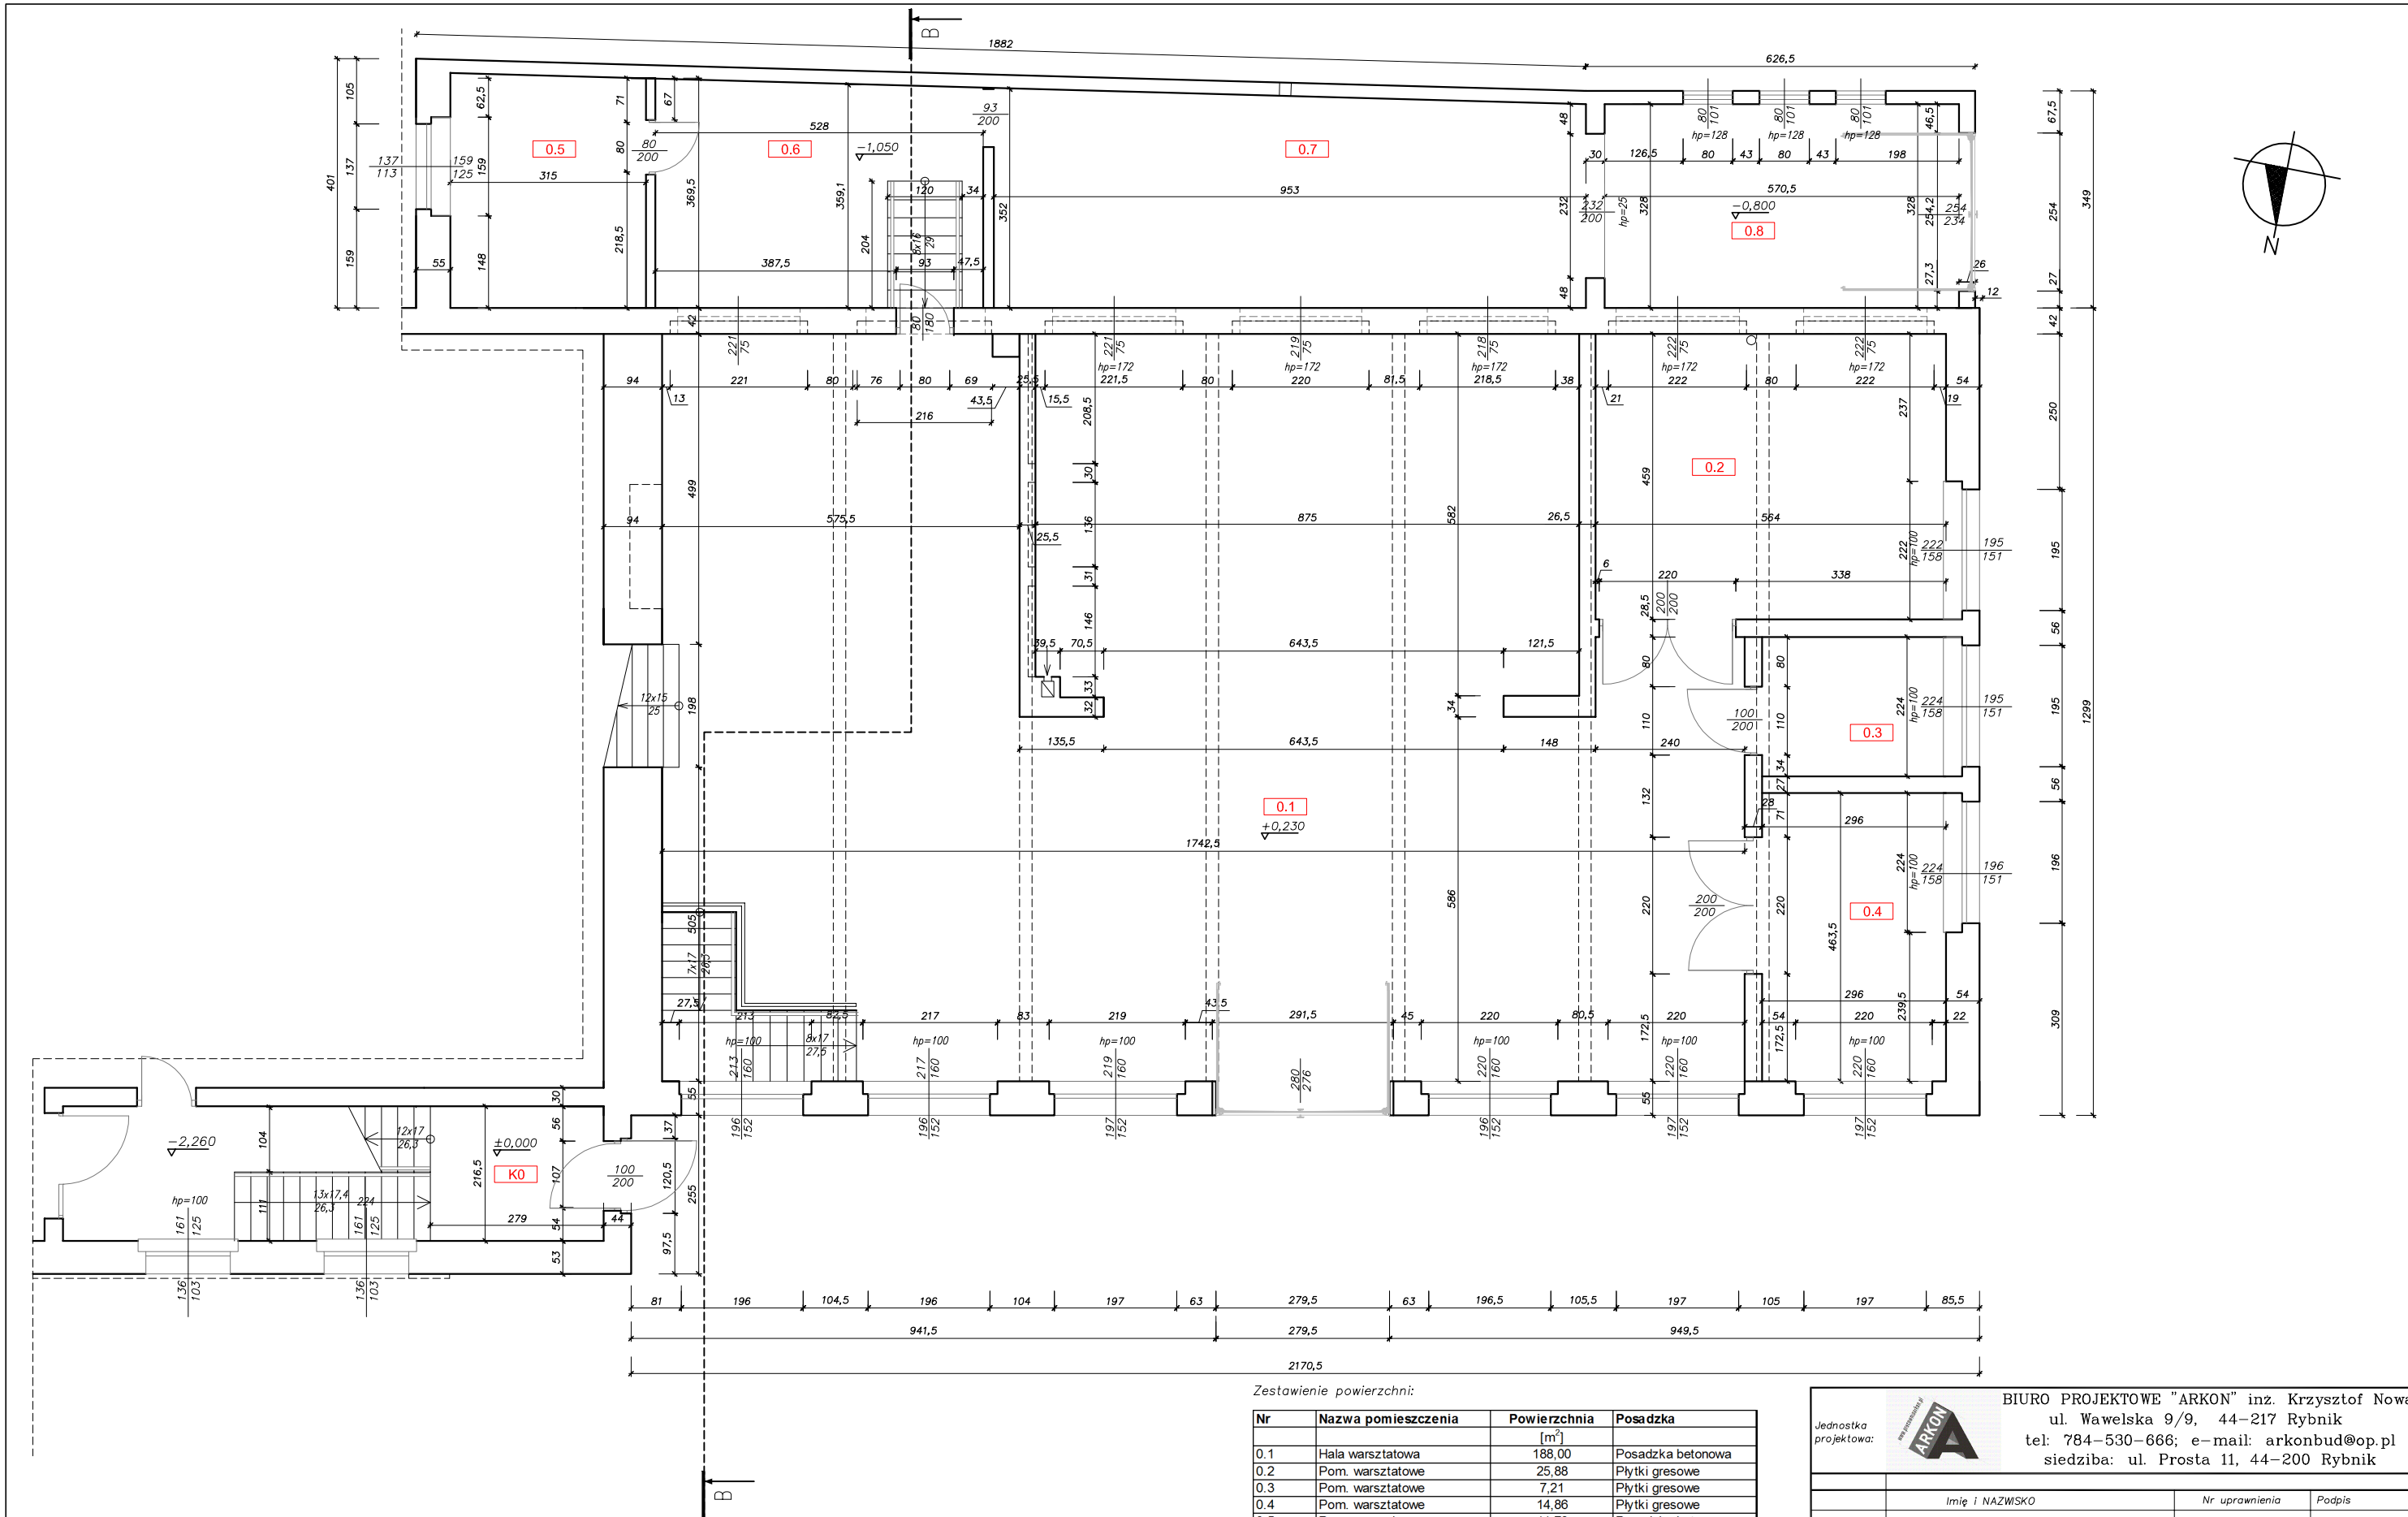

Zestawienie powierzchni:

Nr	Nazwa pomieszczenia	Powierzchnia [m²]	Posadzka
0.1	Hala warsztatowa	188,00	Posadzka betonowa
0.2	Pom. warsztatowe	25,88	Płytki gresowe
0.3	Pom. warsztatowe	7,21	Płytki gresowe
0.4	Pom. warsztatowe	14,86	Płytki gresowe
0.5	Pom. gospodarcze	11,78	Posadzka betonowa
0.6	Pom. gospodarcze	19,10	Posadzka betonowa
0.7	Garaż 1	32,5	Posadzka betonowa
0.8	Garaż 2	18,71	Posadzka betonowa
K0	Komunikacja	12,21	Lastrico
	RAZEM:	**330,25**	

UWAGI:

1. Wszystkie wymiary na rysunku podane w cm
2. Wymiary okien umieszczone na znacznikach dotyczą wymiarów otworów okiennych na zewnątrz pomieszczeń oraz wewnątrz pomieszczeń
3. Wymiary na znacznikach drzwi dotyczą wymiarów przejścia w świetle ościeżnicy
4. Podany wymiar powierzchni pomieszczenia dotyczy powierzchni podłogi pomieszczenia

Jednostka projektowa:

BIURO PROJEKTOWE "ARKON" inż. Krzysztof Nowak
ul. Wawelska 9/9, 44−217 Rybnik
tel: 784−530−666; e−mail: arkonbud@op.pl
siedziba: ul. Prosta 11, 44−200 Rybnik

	Imię i NAZWISKO	Nr uprawnienia	Podpis
Projektował:	mgr inż. Wiktor SALAMON	417/66, 157/68	
Sprawdzający:	Stanisław LENARD	144/83, 1310/94	
Projektował:	inż. Krzysztof NOWAK		
Opracowała:	mgr inż. Kinga MAŃKOWSKA		

Inwestor:	Rybnickie Centrum Edukacji Zawodowej 44 − 200 Rybnik, ul. Rudzka 13	Data: 11.2017r.
Temat:	Projekt inwentaryzacji budynku Warsztatów Technicznych przy ul. Kościuszki 5 w Rybniku	
Działki:	działka nr 5387/94	Skala: 1:100
Lokalizacja:	44 − 200 Rybnik ul. Kościuszki 5	
Nazwa rys.:	RZUT PARTERU − INWENTARYZACJA	Nr rys.: A/02

PRAWA AUTORSKIE ZASTRZEŻONE zgodnie z art. 1 Dz.U.Nr 24 poz.83 LICENCJA: ArCADIA−IntelliCAD #1885972