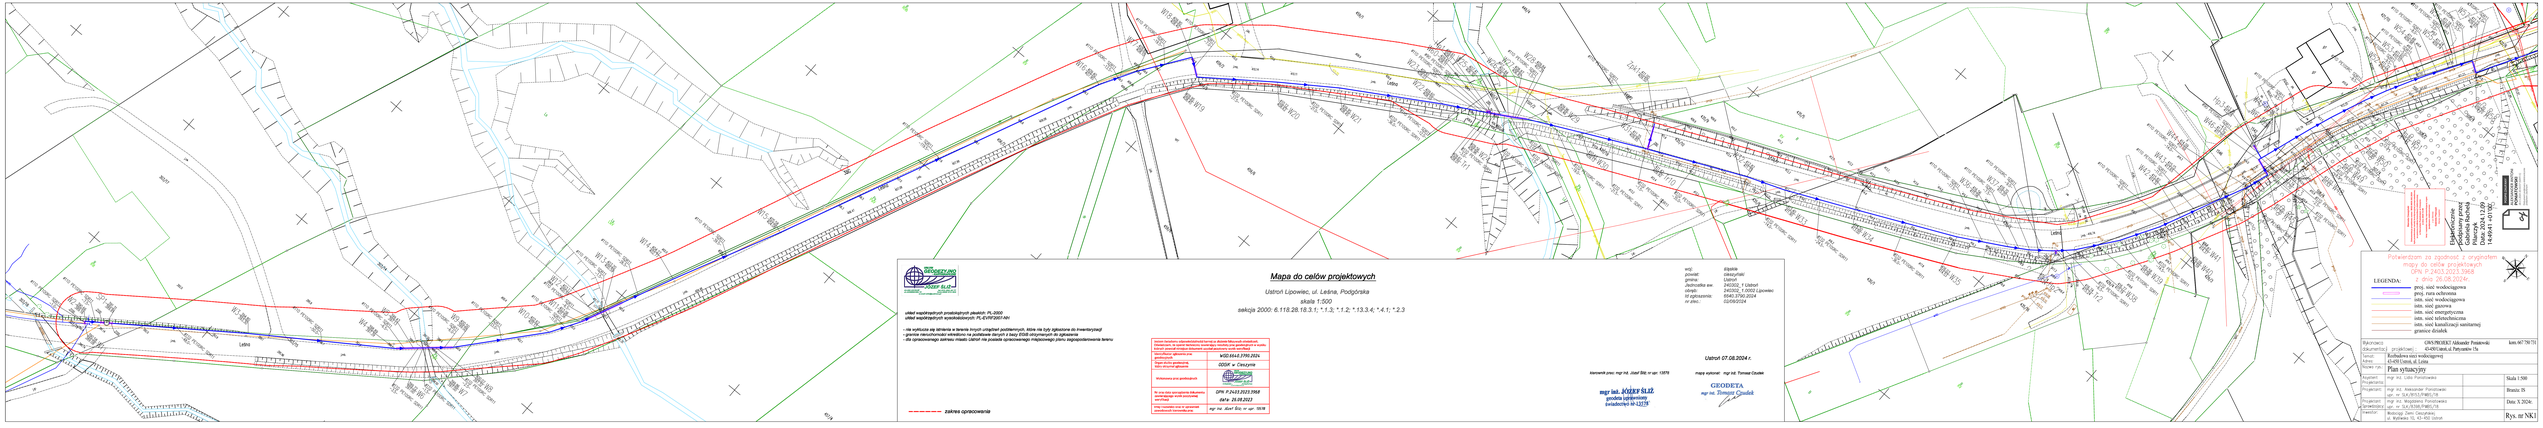

GEOSYSTEM
mgr inż. Józef Śliż
geodezja inżynierska
świadectwo nr 12278

Mapa do celów projektowych

Ustroń Lipowiec, ul. Leśna, Podgórska

skala 1:500

sekcja 2000: 6.118.28.18.3.1; *.1.3; *.1.2; *.13.3.4; *.4.1; *.2.3

układ współrzędnych prostokątnych płaskich: PL-2000
układ współrzędnych wysokościowych: PL-EVRF2007-NH

- na wydruku się terenia w terenie brych utrzymanie podziemnych, które nie tyły zgłaszane do inwentaryzacji
- granice nieruchomości określono na podstawie danych z bazy EGiB zatwierdzonych do zgłaszania
- dla sprawozdawczego zakresu miasto Ustroń nie posiada sprawozdawczego miejscowego planu zagospodarowania terenu

zakres opracowania

Dane zawarte w ewidencji gruntów i budynków stanowią informację o stanie na dzień wskazany w treści zaświadczenia. Zmiany, które nie zostały ujawnione w ewidencji gruntów i budynków nie są uwzględnione.	
Wniosek o wydanie zaświadczenia	WGD.6642.3799.2024
Zaświadczenie wydano dla celu/celów określonych we wniosku	GDOŚ w Cieszynie
Wykonawca prac geodezyjnych	GEODETA mgr inż. Tomasz Czudek
Nr i/lub data zgłoszenia dokumentu geodezyjnego do państwowego zasobu geodezyjnego i kartograficznego	DPN.P.2423.2023.3968
	data: 21.08.2023
Imię i nazwisko oraz nr uprawnień zawodowych kierownika prac	mgr inż. Józef Śliż nr upr. 5678

woj:	śląskie
powiat:	cieszyński
gmina:	Ustroń
obręb/ark.mapy:	2402/02, 1 Ustroń
ul./miejsc.:	Ustroń Lipowiec, 1, 0002 Lipowiec
ID zgłoszenia:	0540.3790.2024
nr akcz.:	0105/0/24

Ustroń 07.08.2024 r.

kierownik prac: mgr inż. Józef Śliż, nr upr. 12278

mapę wykonał: mgr inż. Tomasz Czudek

Potwierdzam zgodność z oryginałem mapy do celów projektowych
DPN.P.2423.2023.3968
dnia 26.08.2024r.

LEGENDA:

- proj. sieć wodociągowa
- proj. rura ochronna
- istn. sieć wodociągowa
- istn. sieć gazowa
- istn. sieć energetyczna
- istn. sieć telefoniczna
- istn. sieć kanalizacji sanitarnej
- granice działek

Elaboraty przed zatwierdzeniem przez Powiatowy Ośrodek Dokumentacji Geodezyjnej i Kartograficznej w Cieszynie

Rzeczoznawca:	GEOSYSTEM Aleksandr Pestrenchi
Geometrzy. projektowi:	43-450 Ustroń, ul. Partyzantów 19a
Temat:	Rozbudowa sieci wodociągowej
Miejscowość:	43-450 Ustroń, ul. Leśna
Nazwa rys.:	Plan sytuacyjny
Projektował:	mgr inż. Lidia Porszkiewicz upr. nr. GLK/0001/PWOD/16
Sprawdził:	
Projektant:	mgr inż. Aleksander Porszkiewicz upr. nr. GLK/0001/PWOD/16
Projektant konstrukcji:	mgr inż. Wojciech Porszkiewicz upr. nr. GLK/1536/PWOD/16
Inwestor:	Wodociągi Zimi Cieszyńskiej ul. Bukowa 15, 43-400 Ustroń

Skala 1:500

Branża: IS

Data: X.2024r.

Rys. nr NK1