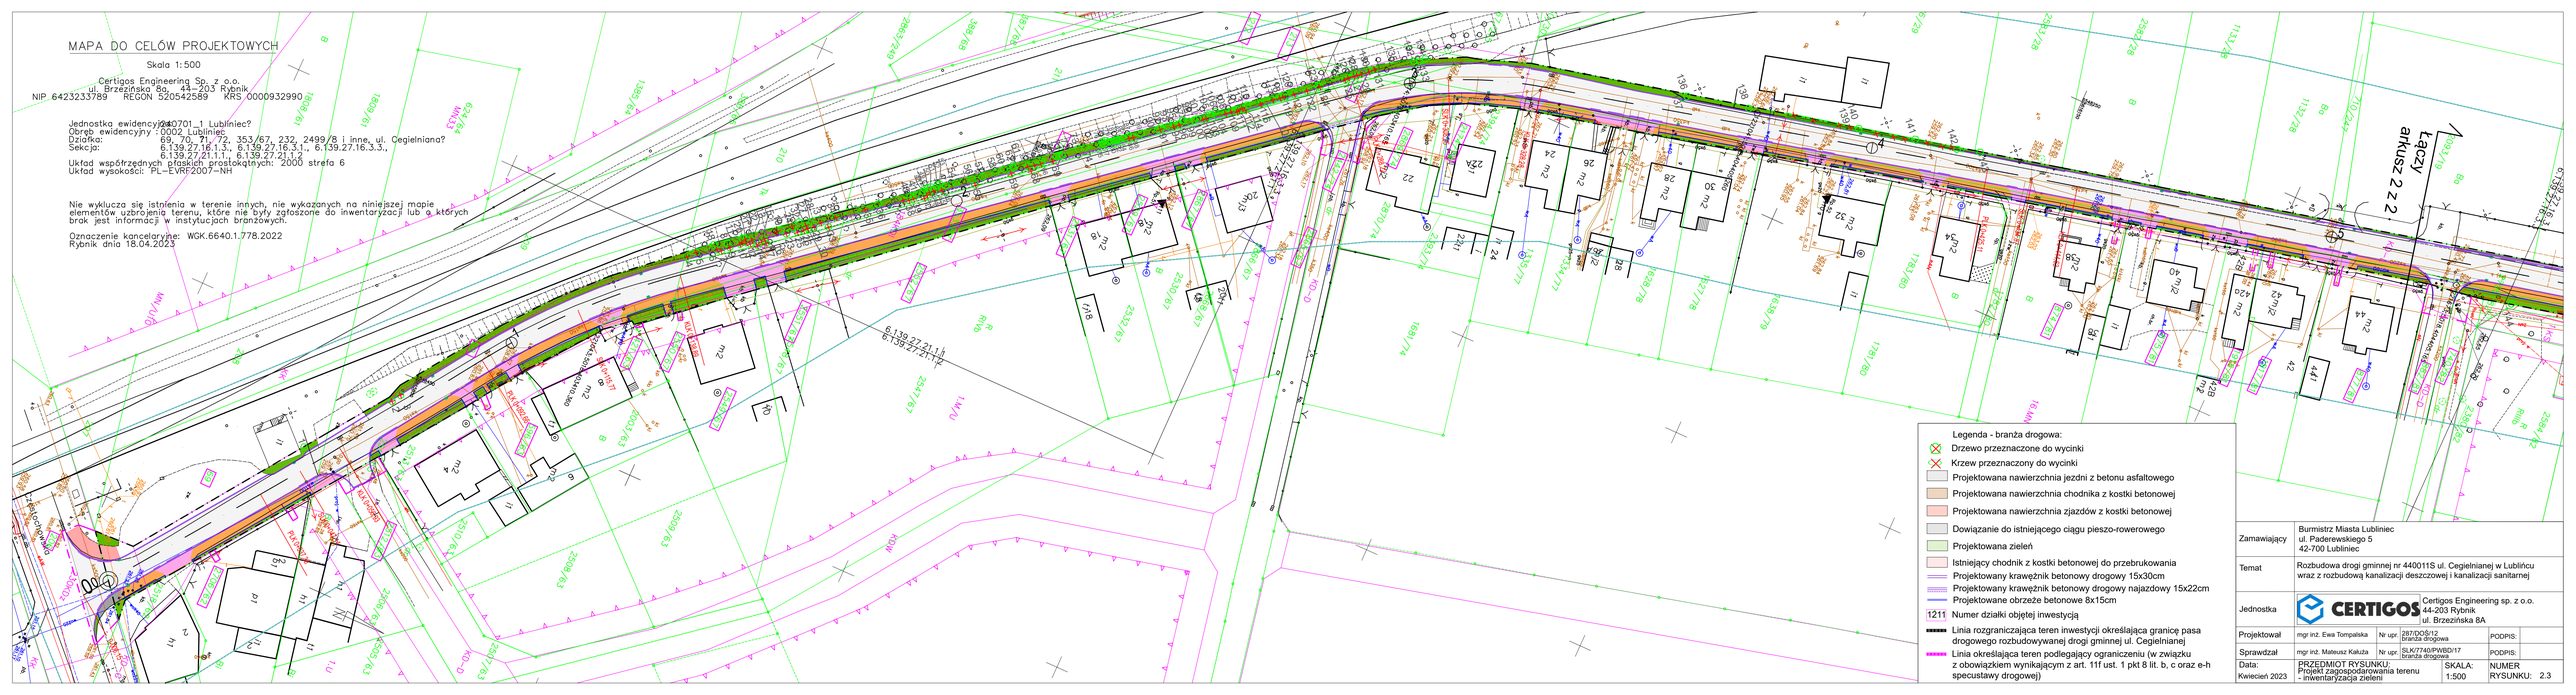
MAPA DO CELÓW PROJEKTOWYCH
Skala 1:500
Certigos Engineering Sp. z o.o.
ul. Brzezińska 8a, 44-203 Rybnik
NIP 6423233789 REGON 520542589 KRS 0000932990
Jednostka ewidencyjna: 060701_1 Lublin
Obręb ewidencyjny : 0002 Lublin
Działka: 69, 70, 71, 72, 353/67, 232, 2499/8 i inne, ul. Cegielniana?
Sekcja: 6.139.27.16.1.3., 6.139.27.16.3.1., 6.139.27.16.3.3., 6.139.27.21.1.1., 6.139.27.21.1.2.
Układ współrzędnych płaskich prostokątnych: 2000 strefa 6
Układ wysokości: PL-EVRF2007-NH
Nie wyklucza się istnienia w terenie innych, nie wykazanych na niniejszej mapie elementów uzbrojenia terenu, które nie były zgłoszone do inwentaryzacji lub o których brak jest informacji w instytucjach branżowych.
Oznaczenie kancelaryjne: WGK.6640.1.778.2022
Rybnik dnia 18.04.2023
Legenda - branża drogowa:
Drzewo przeznaczone do wycinki
Krzew przeznaczony do wycinki
Projektowana nawierzchnia jezdni z betonu asfaltowego
Projektowana nawierzchnia chodnika z kostki betonowej
Projektowana nawierzchnia zjazdów z kostki betonowej
Dowiązanie do istniejącego ciągu pieszo-rowerowego
Projektowana zieleń
Istniejący chodnik z kostki betonowej do przebrukowania
Projektowany krawężnik betonowy drogowy 15x30cm
Projektowany krawężnik betonowy drogowy najazdowy 15x22cm
Projektowane obrzeże betonowe 8x15cm
1211 Numer działki objętej inwestycją
Linia rozgraniczająca teren inwestycji określająca granicę pasa drogowego rozbudowywanej drogi gminnej ul. Cegielnianej
Linia określająca teren podlegający ograniczeniu (w związku z obowiązkiem wynikającym z art. 11f ust. 1 pkt 8 lit. b, c oraz e-h specustawy drogowej)
Łączy 2 z 2
Zamawiający: Burmistrz Miasta Lublin ul. Paderewskiego 5 42-700 Lublin
Temat: Rozbudowa drogi gminnej nr 440011S ul. Cegielnianej w Lublińcu wraz z rozbudową kanalizacji deszczowej i kanalizacji sanitarnej
Jednostka: CERTIGOS Certigos Engineering sp. z o.o. 44-203 Rybnik ul. Brzezińska 8A
Projektował: mgr inż. Ewa Tompalska, Nr upr. 287/DOŚ/12, branża drogowa, PODPIS:
Sprawdzał: mgr inż. Mateusz Kałuża, Nr upr. SLK/7740/PWBD/17, branża drogowa, PODPIS:
Data: Kwiecień 2023
PRZEDMIOT RYSUNKU: Projekt zagospodarowania terenu - inwentaryzacja zieleni
SKALA: 1:500
NUMER RYSUNKU: 2.3