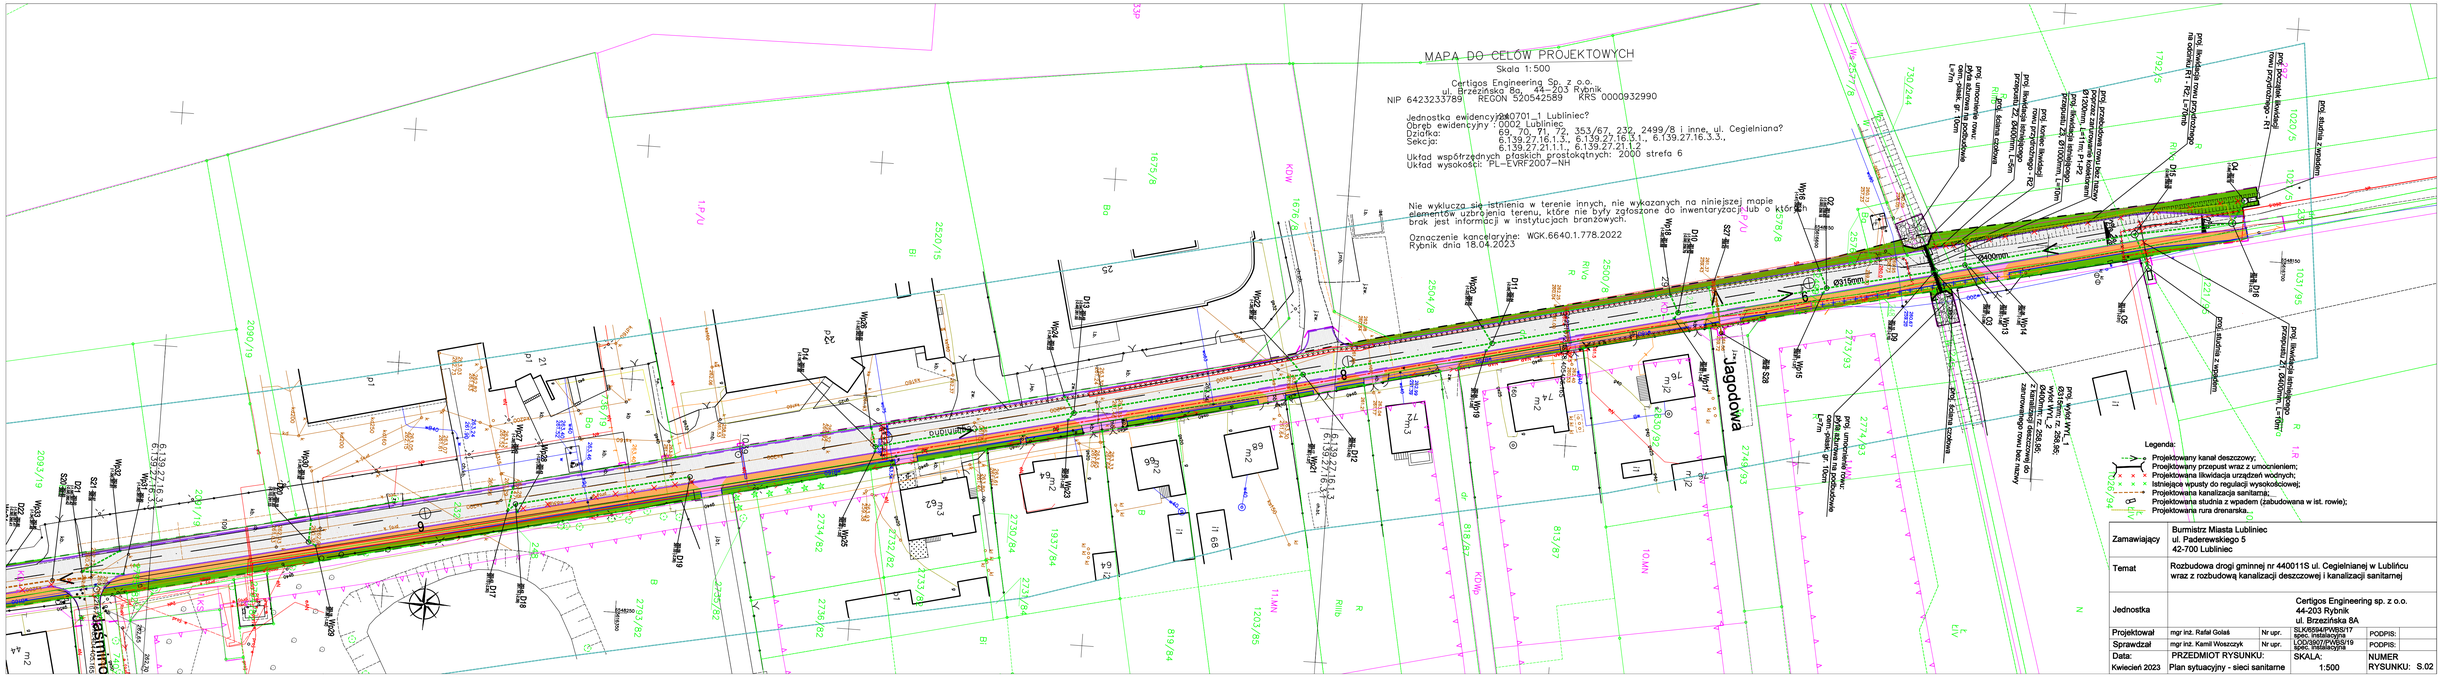
MAPA DO CELÓW PROJEKTOWYCH
Skala 1:500
Certigos Engineering Sp. z o.o.
ul. Brzeźińska 8a, 44-203 Rybnik
NIP 6423233789 REGON 520542589 KRS 0000932990
Jednostka ewidencyjna: 060701_1 Lubliniec?
Obręb ewidencyjny: 0002 Lubliniec
Działka: 69, 70, 71, 72, 353/67, 232, 2499/8 i inne, ul. Cegielniana?
Sekcja: 6.139.27.16.1.3., 6.139.27.16.3.1., 6.139.27.16.3.3.,
6.139.27.21.1.1., 6.139.27.21.1.2
Układ współrzędnych płaskich prostokątnych: 2000 strefa 6
Układ wysokości: PL-EVRF2007-NH
Nie wyklucza się istnienia w terenie innych, nie wykazanych na niniejszej mapie elementów uzbrojenia terenu, które nie były zgłoszone do inwentaryzacji lub o których brak jest informacji w instytucjach branżowych.
Oznaczenie kancelaryjne: WGK.6640.1.778.2022
Rybnik dnia 18.04.2023
ul. Cegielniana
ul. Jagodowa
Legenda:
Projektowany kanał deszczowy;
Projektowany przepust wraz z umocnieniem;
Projektowana likwidacja urządzeń wodnych;
Istniejące wpusty do regulacji wysokościowej;
Projektowana kanalizacja sanitarna;
Projektowana studnia z wpadem (zabudowana w ist. rowie);
Projektowana rura drenarska.
Zamawiający: Burmistrz Miasta Lubliniec, ul. Paderewskiego 5, 42-700 Lubliniec
Temat: Rozbudowa drogi gminnej nr 440011S ul. Cegielnianej w Lublińcu wraz z rozbudową kanalizacji deszczowej i kanalizacji sanitarnej
Jednostka: Certigos Engineering sp. z o.o., 44-203 Rybnik, ul. Brzeźińska 8A
Projektował: mgr inż. Rafał Gołaś, Nr upr. SLK/6594/PWBS/17, spec. instalacyjna, PODPIS:
Sprawdzał: mgr inż. Kamil Woszczyk, Nr upr. LOD/0907/PWBS/19, spec. instalacyjna, POPIS:
Data: Kwiecień 2023
PRZEDMIOT RYSUNKU: Plan sytuacyjny - sieci sanitarne
SKALA: 1:500
NUMER RYSUNKU: S.02