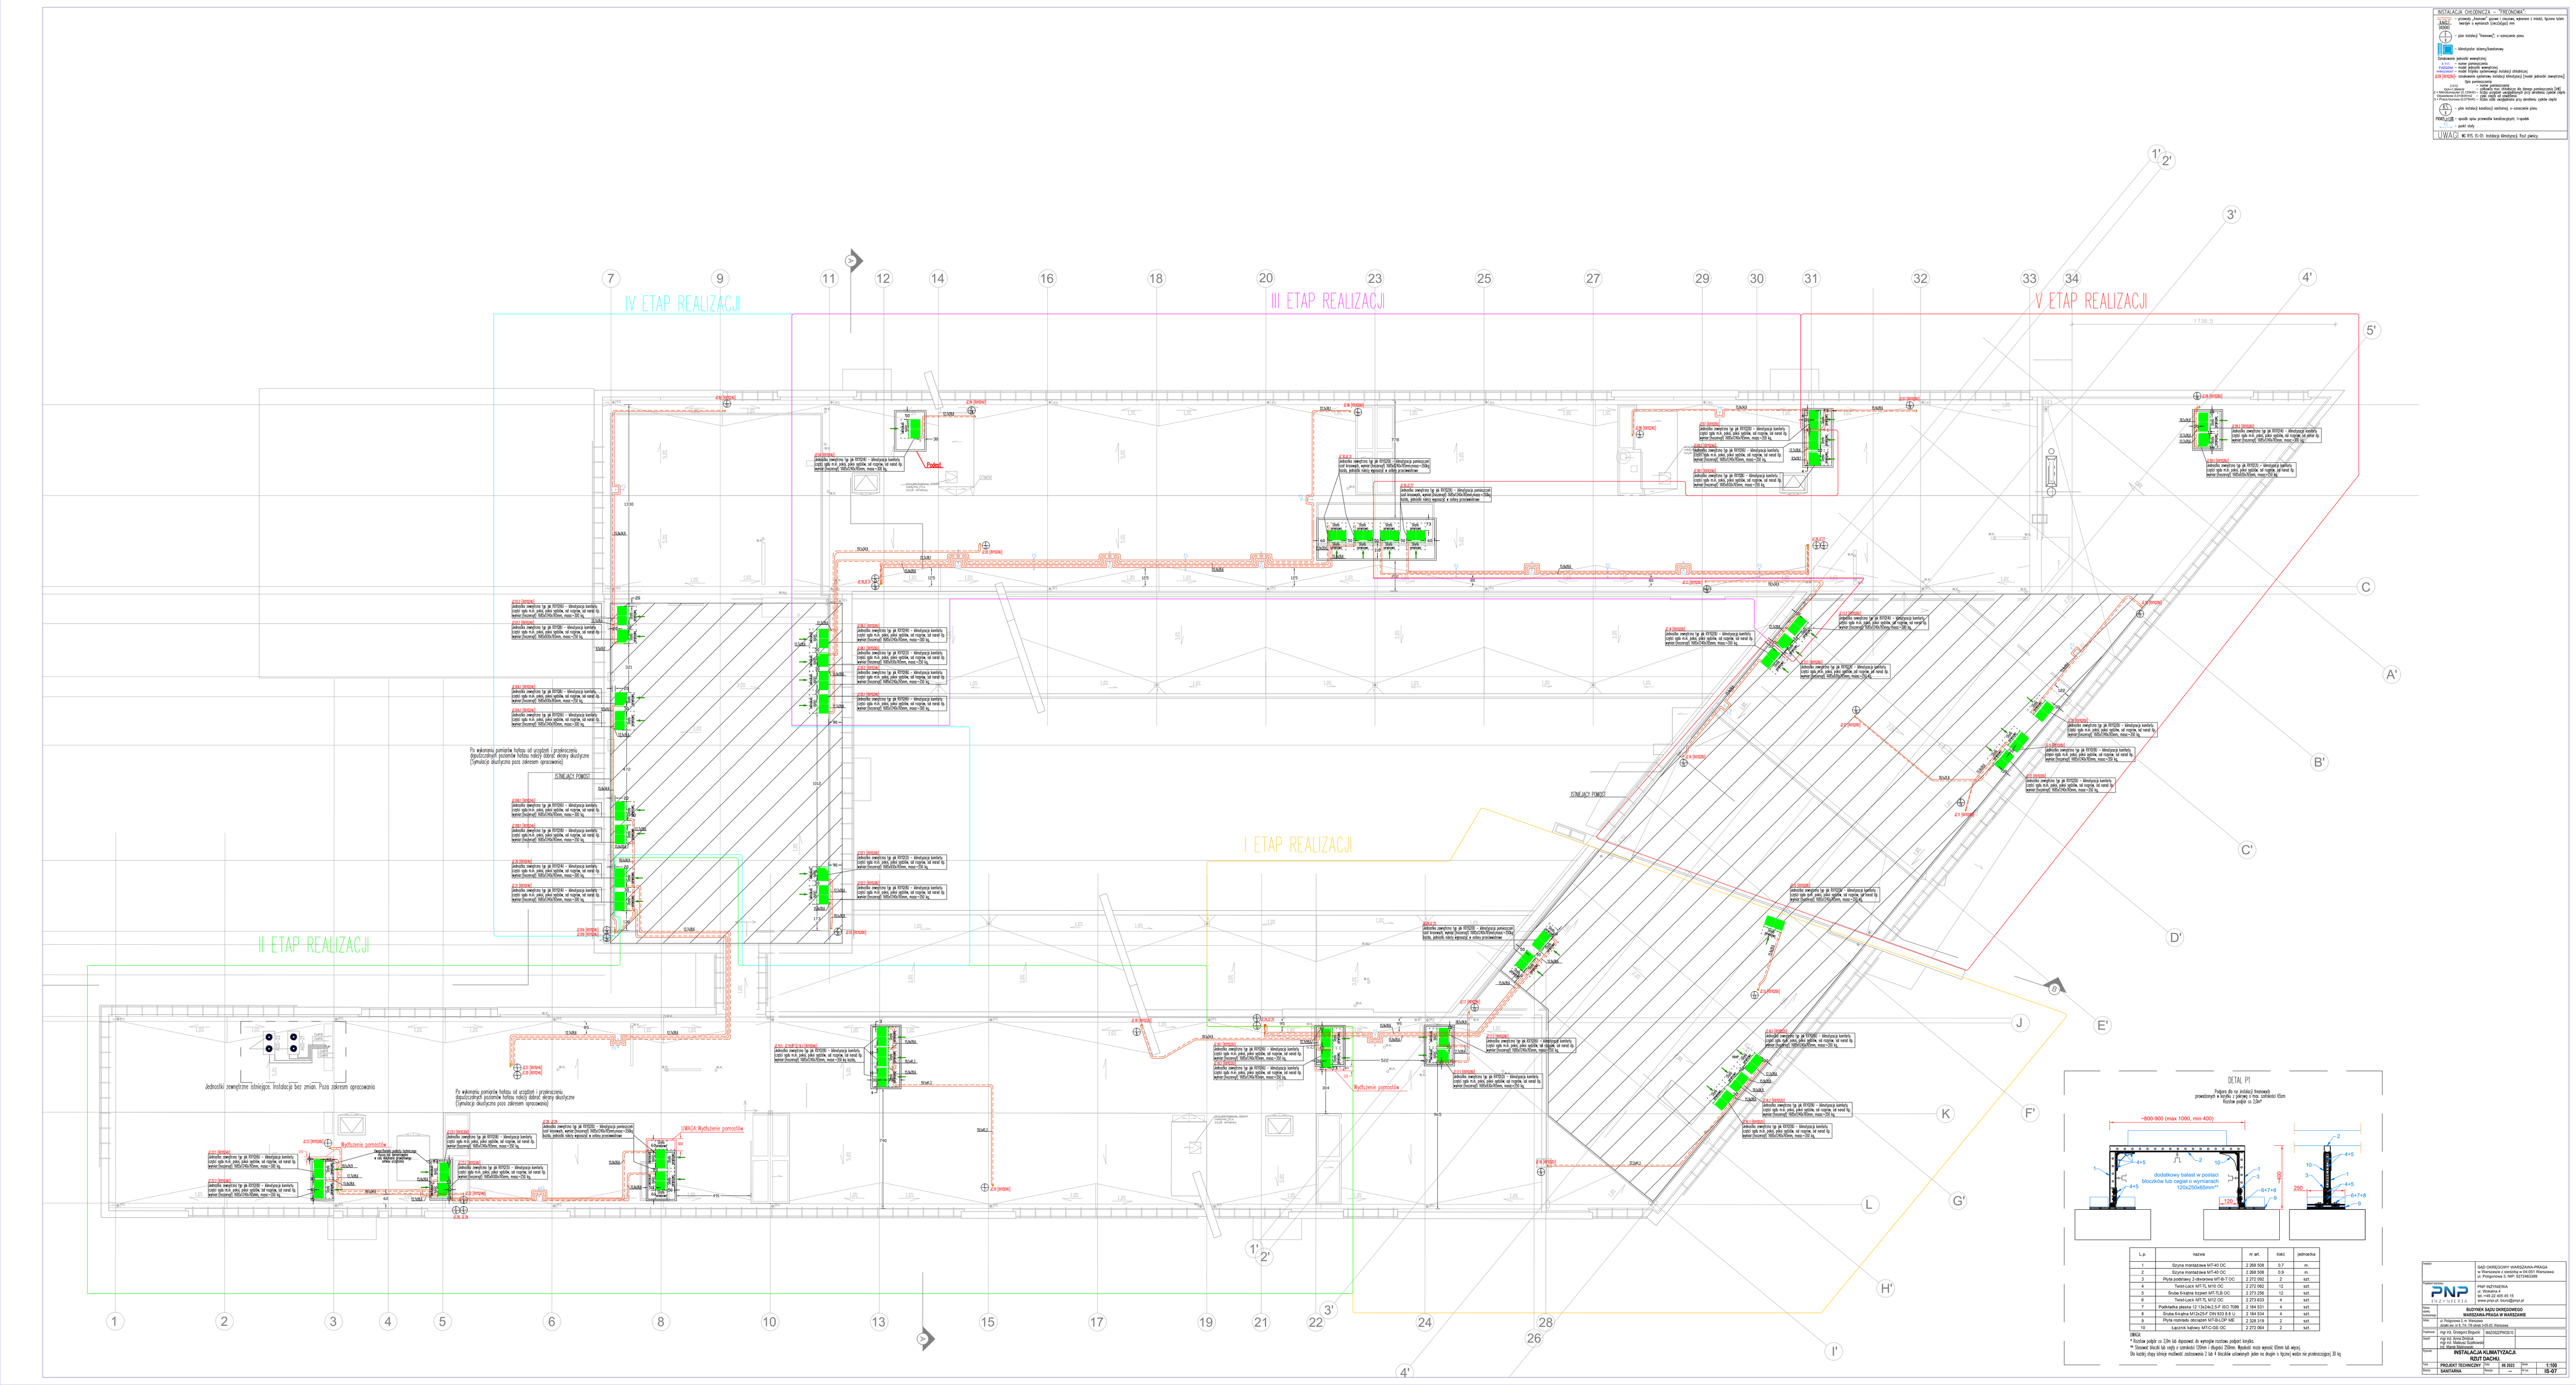
IV ETAP REALIZACJI
III ETAP REALIZACJI
V ETAP REALIZACJI
I ETAP REALIZACJI
II ETAP REALIZACJI
Jednostki zewnętrzne istniejące. Instalacja bez zmian. Poza zakresem opracowania
Po wykonaniu pomp hotbox od urządzeń i przekroczeniu dopuszczalnych poziomów hotbox należy odmówić skrzyny dwuletnie (zgłoszenie dwuletnie poza zakresem opracowania)
Wyłączenie pomostów
UWAGA Wyłączenie pomostów
DETAL P1
Podpór dla wr instalacji freonowych przechodzących w kondyc z pokrywą z mos. pokładzi 65cm
Kształ podpór co 1,5m*
~800-900 (max 1000, min 400)
dodatkowy balast w postaci bloczków lub cegieł o wymiarach 120x250x65[mm]***
400
250
100
1:20
1:10
1:5
1:3
1:2
4÷5
6÷7÷8
9
Lp.
nazwa
nr art.
ilość
jednostka
1
Szyna montażowa MT-40 OC
2.268.508
0,7
m.
2
Szyna montażowa MT-40 OC
2.268.508
0,9
m.
3
Płyta podstawy 2-otworowa MT-B-T OC
2.272.092
2
szt.
4
Twist-Lock MT-TL M16 OC
2.272.082
12
szt.
5
Śruba G-kątna hygset MT-TLB OC
2.272.256
12
szt.
6
Twist-Lock MT-TL M12 OC
2.272.633
4
szt.
7
Podkładka płaska 12.13x24x2,5-F ISO 7089
2.184.531
4
szt.
8
Śruba G-kątna M12x30-F DIN 933 8.8 Li
2.184.534
4
szt.
9
Płyta nośnikato obciążeń MT-BLCP ME
2.328.318
2
szt.
10
Łącznik kątowy MTC-CGE OC
2.272.664
2
szt.
UWAGI:
* Iloście podpór co 2,0m lub dopuszczi do wymogów rozstawu podpor(kondyc.
** Stosować bloczki lub cegły o rozmiarz 120mm i długości 250mm. Wysokość może wynosić 65mm lub więcej.
Dla każdej długy istnieją możliwość zastosowania 2 lub 4 bloczków ustawionych jeden na drugim w ilościej wskaz nie przekraczającej 30 kg
PNP BUDYNEK
ul. Władysława Anders 3
00-124 Warszawa
www.pnp.pl, biuro@pnp.pl
BUDYNEK SĄDU OKRĘGOWEGO
WARSZAWA-PRAGA W WARSZAWIE
ul. Podgrodowa 2 w Warszawie
działka nr 8-9, 7-9, 10-13, 15-20, 23, Warszawa
mgr inż. Grzegorz Bogucki
SWZ/0227/PW/20/12
mgr inż. Anna Lis-Szafrańska
mgr inż. Marek Wiśniewski
INSTALACJA KLIMATYZACJI.
RZUT DACHU
PROJEKT TECHNICZNY
Data: 09.2023
Skala: 1:100
SANITARNA
Branża: —
Nr rys.: 05-07