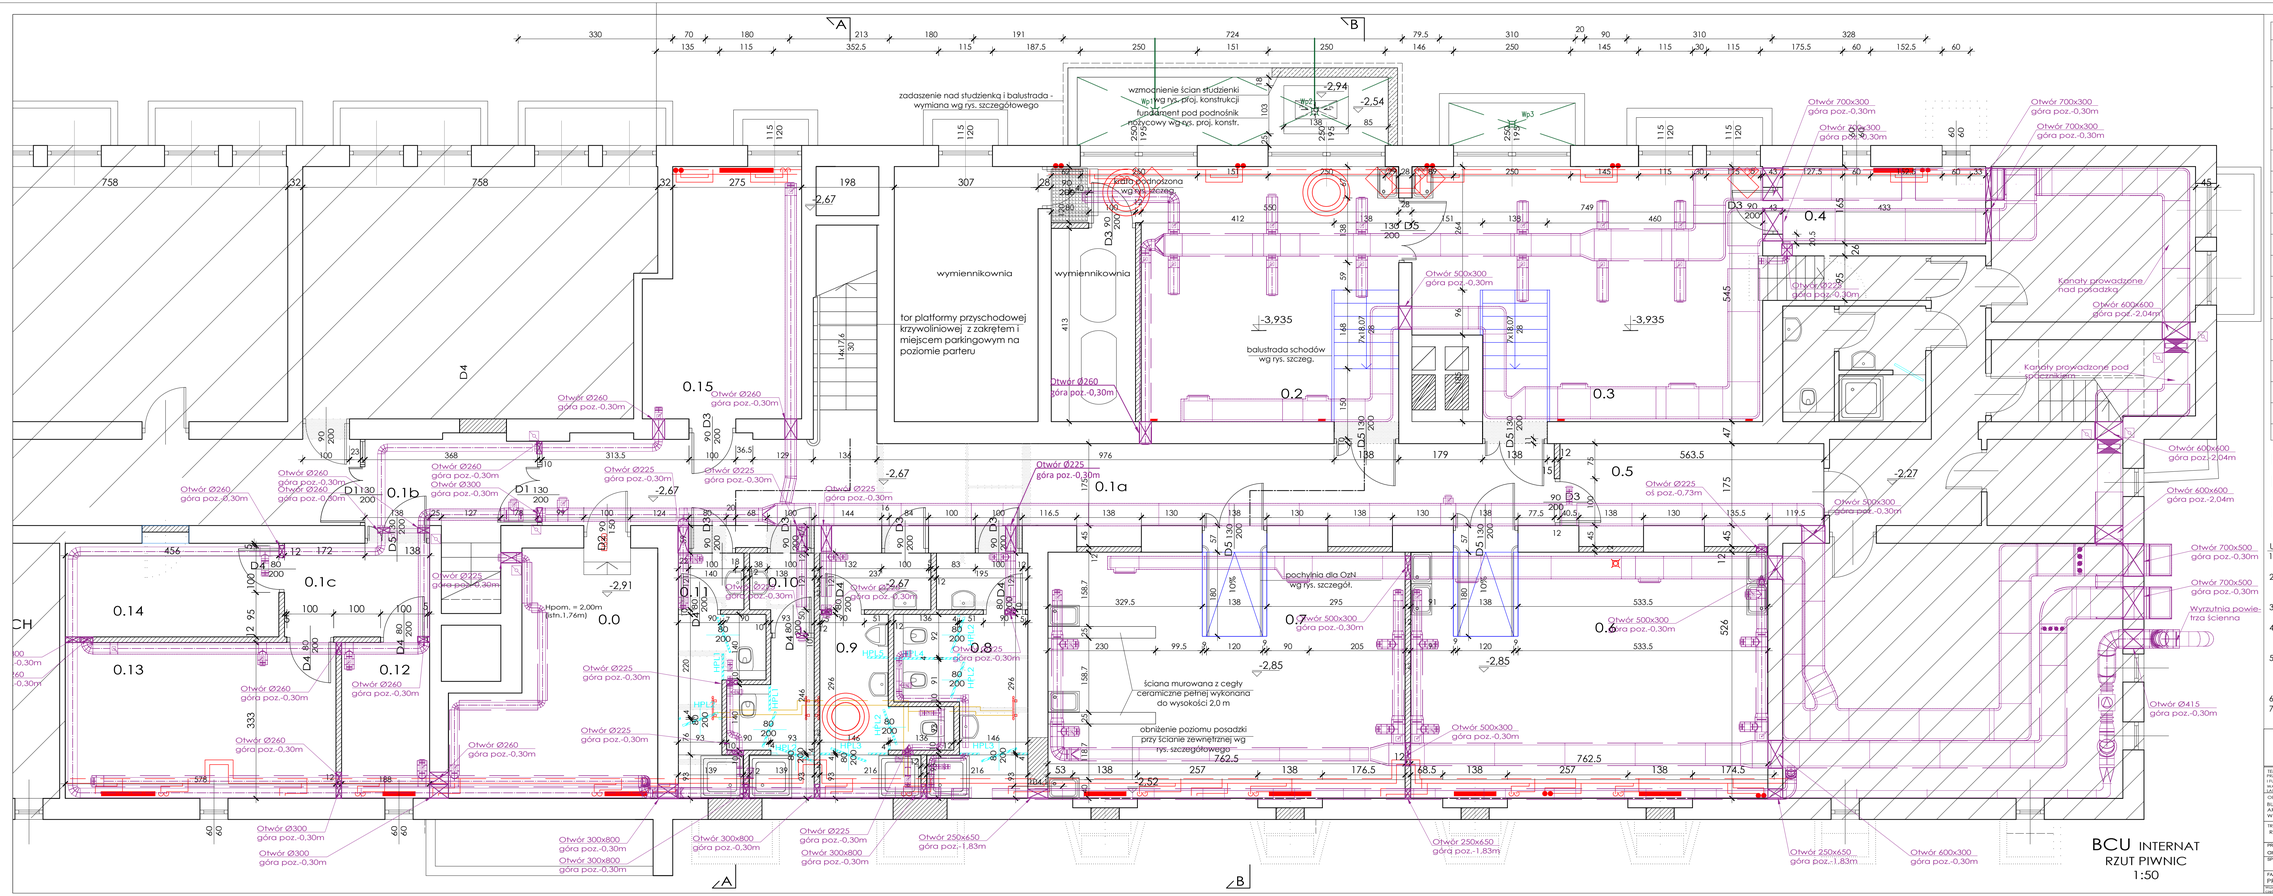

zestawienie pomieszczeń

L.P.	nr pom.	przeznaczenie pomieszczenia	pow. pos.m²	rodzaj posadzki
1.	0.1a	korytarz	38,79	żywica poliuretan.
2.	0.1b	korytarz	9,01	żywica poliuretan.
3.	0.1c	korytarz	6,20	żywica poliuretan.
4.	0.2	warsztat stolarski	32,28	żywica poliuretan.
5.	0.3	warsztat kamieniarski	38,03	żywica poliuretan.
6.	0.4	schowek	7,14	żywica poliuretan.
7.	0.5	archiwum	8,96	żywica poliuretan.
8.	0.6	warsztat sztukatorski	41,02	żywica poliuretan.
9.	0.7	warsztat budowlany	41,02	żywica poliuretan.
10.	0.8	pom. higieniczne damskie	10,74	płytki gresowe
11.	0.9	pom. higieniczne męskie	9,40	płytki gresowe
12.	0.10	pom. higieniczne kadry	6,75	płytki gresowe
13.	0.11	pom. higieniczne obsługi	6,75	płytki gresowe
14.	0.12	pomieszczenie porządkowe	6,26	płytki gresowe
15.	0.13	pomieszczenie konserwatora	19,25	płytki gresowe.
16.	0.14	szatnia kadry	9,12	płytki gresowe
17.	0.15	szatnia kursantów	16,77	płytki gresowe
		RAZEM	307.49	

FRAGMENT BUDYNKU NIEOBJĘTY OPRACOWANIEM
ISTNIEJĄCE ŚCIANY
ŚCIANY DO WYBURZENIA
PROJEKTOWANE ŚCIANY
ŚCIANKI SYSTEMU HPL STANDARD

UWAGI OGÓLNE:

1. przed przystąpieniem do realizacji wszystkie wymiary należy sprawdzić na budowie,
2. wymiary ślusarki okiennej podano w świetle otworu - otwory należy dostosować do drzwi i okien producenta - to przed realizacją dokonać obmiaru otworów
3. wymiary drzwi podane na rysunkach są wymiarami w świetle otworu
4. wszystkie elementy ujęte na rysunkach, a nie ujęte w opisie oraz ujęte w opisie, a nie ujęte na rysunkach należy traktować tak, jakby były ujęte wszędzie.
5. wszystkie zastosowane materiały powinny spełniać wymagania bezpieczeństwa użytkowania zawarte w przepisach techniczno - budowlanych w tym w przepisach bhp,
6. projekt rozpatrywać z projektami branżowymi
7. rysunki szczegółów dołączono w projekcie

PRACOWNIA PROJEKTOWA ARCH. ANNA ROMER
30 - 348 KRAKÓW, UL.GROTA-ROWICKIEGO 23/7
tel. kom. 510 54 54 54

TEMAT: PRZEBUDOWA I ROZBUDOWA FRAGMENTU PWNIC W BUDYNKU INTERNATU W RAMACH UTWORZENIA PRZEDSZKOLA WRAZ Z ZAGOSPODAROWANIEM BRAKUJĄCEJ CZĘŚCI TERENU WRAZ Z ELEMENTAMI ARCHITEKTURY WRAZ Z DOSPOSOBIENIEM BUDYNKU I WYMIANĄ STOL. LASU ZENSKIEGO	BRANŻA ARCHITEKTURA
OBIEKT: BUDYNEK INTERNATU PRZY ZESPOLE SZKÓŁ ARCHITEKTONICZNO - BUDOWLANYCH W KRAKOWIE,	ADRES: 30-127 KRAKÓW ul. JERZEGO KOSSAKA 1 DZIAŁKA EWIDENCYJNA 338/10, obr. 0002 KROWODRZA
TREŚĆ: RZUT PIWNIC	SKALA 1:50
PROJEKTANT: arch. ANNA ROMER	UPRAWNIENIA: upr. BPP 311/83
SPRAWDZAJĄCY:	UPRAWNIENIA:
FAZA: PROJEKT TECHNICZNY	NR RYS. A - 1

Niniejsze opracowanie stanowi przedmiot prawa autorskiego i podlega ochronie na mocy ustawy o prawie autorskim i prawach pokrewnych z dnia 4 lutego 1994 r. (Dz.U. z 2006 r. Nr 90, poz. 631 z późn. zm.).