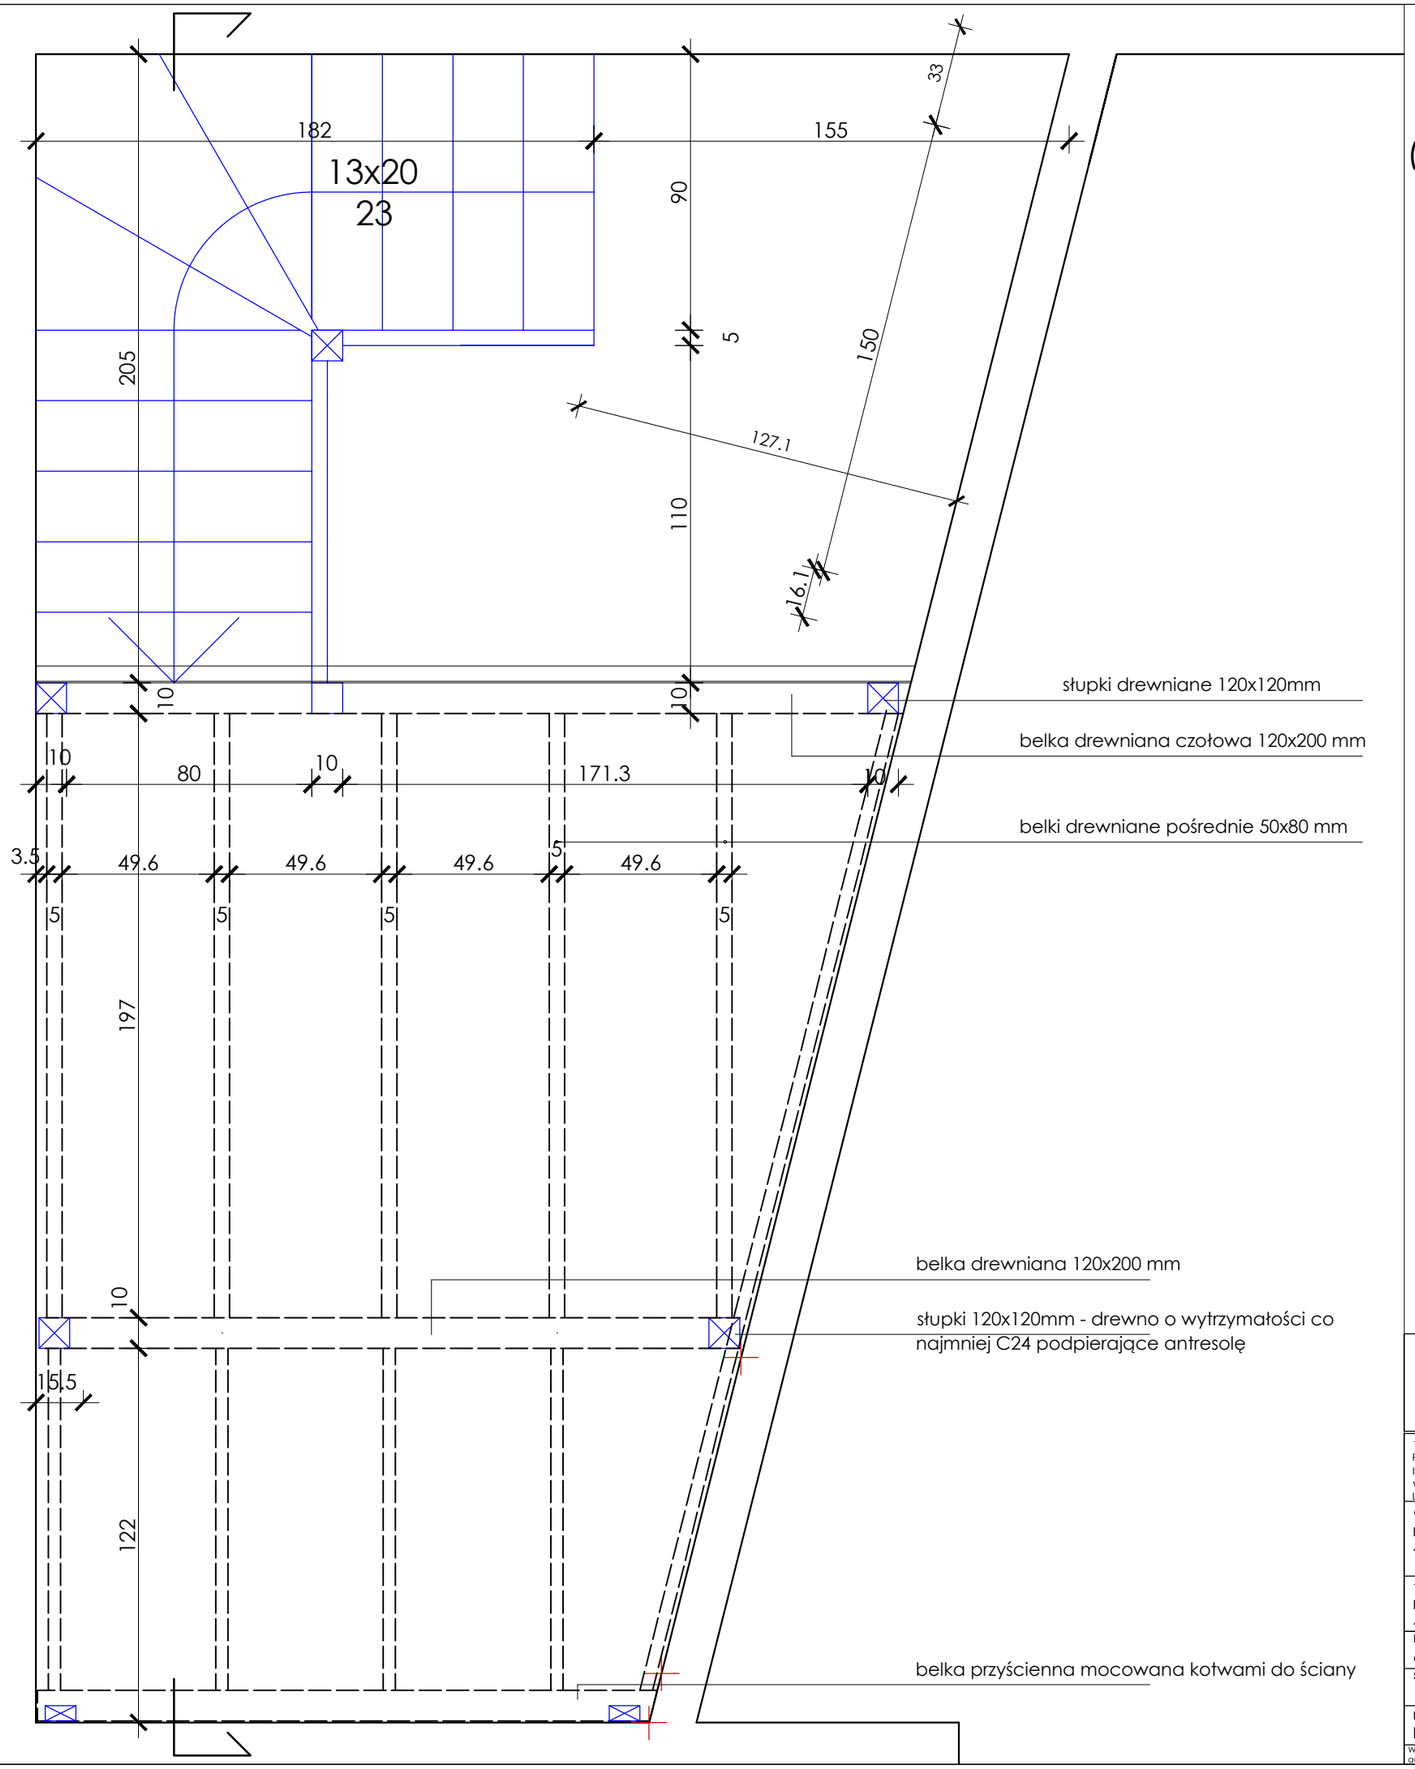

BCU BUDYNEK SZKOŁY
RZUT PARTERU
(FRAGMENT-SCHOWEK PRZY AULI)
KONSTRUKCJA ANTRESOLI
1:20

UWAGA:

- konstrukcja antresoli wykonana z drewna konstrukcyjnego o klasie C24
- słupki mocowane mechanicznie do stropu przy pomocy kotew stalowych
- połączenia konstrukcji drewnianej wykonać kotwami stalowymi do drewna
- połączenia ze ścianą i stropem wykonać kotwami stalowymi przy pomocy kotew chemicznych
- wykończenie posadzki antresoli laminatem postformingowym
- PRZED PRZYSTĄPIENIEM DO PRAC WYMIARY SPRAWDZIĆ NA BUDOWIE

PRACOWNIA PROJEKTOWA ARCH.ANNA ROMER
30 - 348 KRAKÓW, UL.GROTA-ROWECKIEGO 23/7
tel. kom. 510 70 14 70

TEMAT: PRZEBUDOWA FRAGMENTU PIWNIC W BUDYNKU INTERNATU W RAMACH UTWORZENIA I FUNKCJONOWANIA BRANŻOWEGO CENTRUM UMIEJĘTNOŚCI W DZIEDZINIE RENOWACJI ELEMENTÓW ARCHITEKTURY WRAZ Z OCIEPLENIEM BUDYNKU I WYMIANĄ STOLARKI ZEWNĘTRZNEJ		BRANŻA: ARCHITEKTURA
OBIEKT: BUDYNEK INTERNATU PRZY ZESPOLE SZKÓŁ ARCHITEKTONICZNO - BUDOWLANYCH W KRAKOWIE,	ADRES: 30 -127 KRAKÓW ul. J. SZABŁOWSKIEGO1 DZ.NR 338/10, obr. 0002 KROWODRZA	DATA: 06. 2025
TREŚĆ: RZUT PARTERU (FRAGMENT-SCHOWEK PRZY AULI) KONSTRUKCJA ANTRESOLI		SKALA: 1:50
PROJEKTANT: arch. ANNA ROMER	UPRAWNIENIA: upr. BPP 311/83	
SPRAWDZAJACY	UPRAWNIENIA	
FAZA: PROJEKT TECHNICZNY		RYS.NR: A - 32

Wszelkie prawa zastrzeżone, łącznie z prawem reprodukcji i udostępniania osobom trzecim tego projektu lub jego części bez wyraźnej zgody autora projektu.(Dz.U.2000 Nr 80 Poz. 904 Art.115-118)