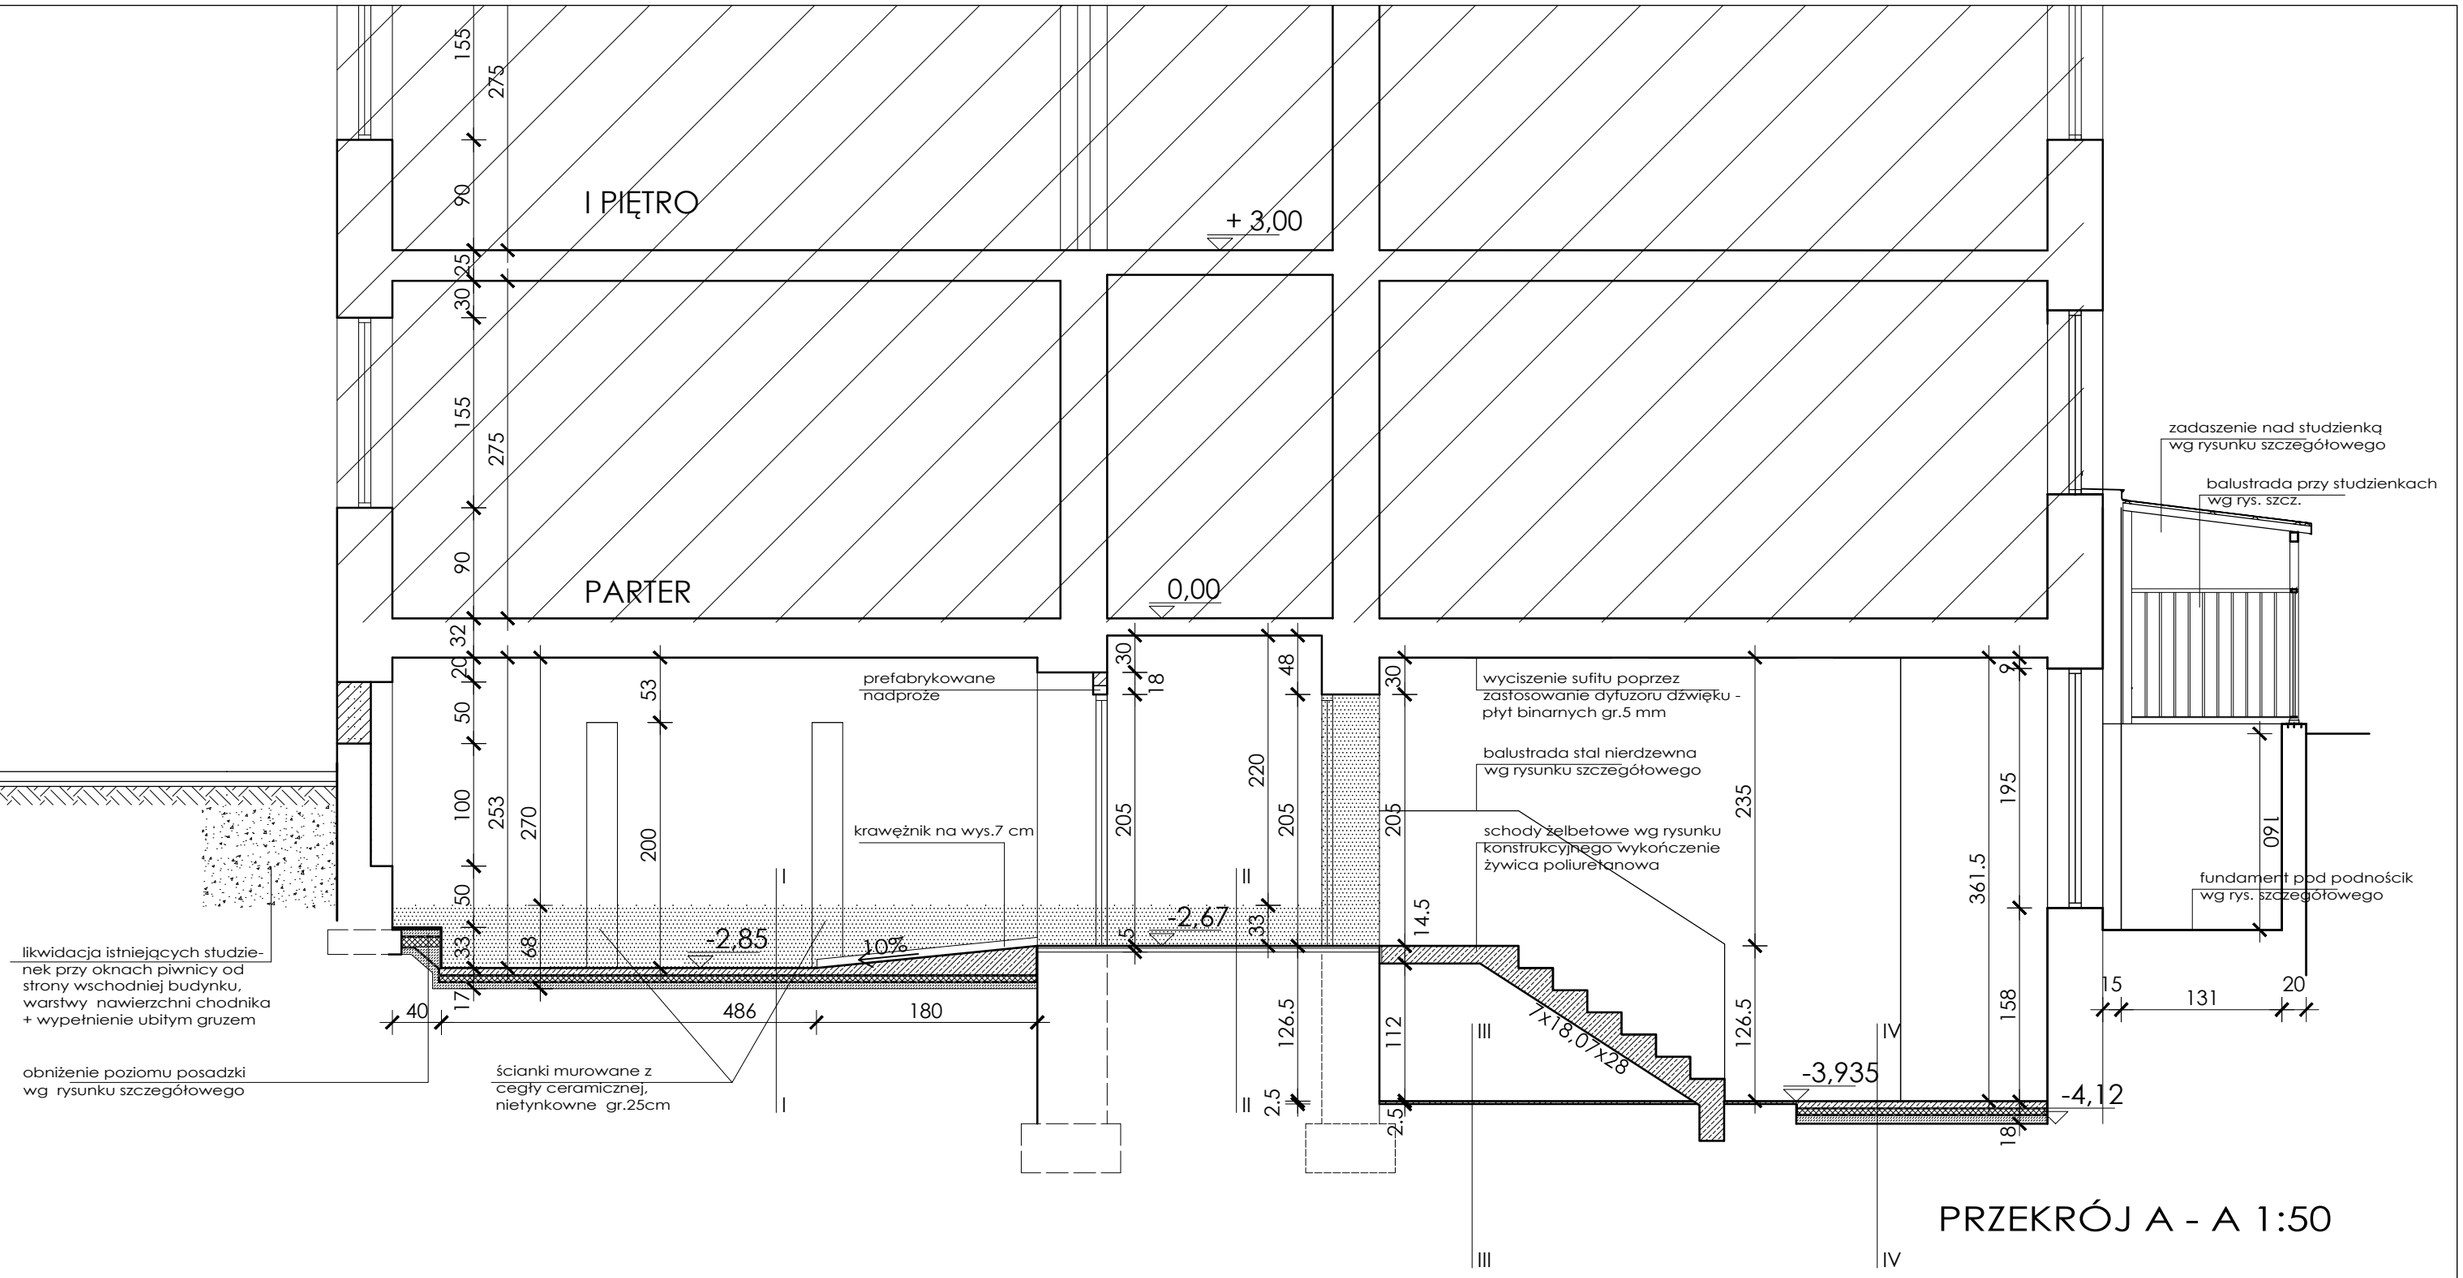

PRZEKRÓJ A - A 1:50

POSADZKA I - I
- POSADZKA ŻYWICZNA POLIURETANOWA 4 mm
- WYLEWKA CEMENTOWA ZBROJONA ZBROJENIEM ROZPROSZONYM Z DODATKIEM WŁÓKIEN W TYM WARSTWA SAMOPOZIOMUJĄCA (2cm) 5cm
- WARSTWA OCHRONNA-CHEMOODPORNA MEMBRANA ZGRZEW. LUB SKLEJANA NA ZAKŁADACH
- TERMOIZOLACJA- STYROPIAN TWARDY EPS 200-036 PARKING 5cm
- HYDROIZOLACJA P.WILGOC. - DWUSKŁADNIKOWA
- KONSTRUKCYJNY BETON PODKŁADOWY ZATARTY NA GŁADKO 5cm
- FOLIA PE
- WARSTWA PRZERYWAJĄCA PODCIĄGANIE KAPILARNE - ŻWIR 8-16mm

POSADZKA II - II
- POSADZKA ŻYWICZNA POLIURETANOWA 4 mm
- WYLEWKA CEMENTOWA ZBROJONA ZBROJENIEM ROZPROSZONYM Z DODATKIEM WŁÓKIEN W TYM WARSTWA SAMOPOZIOMUJĄCA (2CM) 5 cm

POSADZKA III - III
- POSADZKA ŻYWICZNA POLIURETANOWA 4 mm
- WYLEWKA CEMENTOWA WARSTWA SAMOPOZIOMUJĄCA 2 cm

POSADZKA IV - IV
- POSADZKA ŻYWICZNA POLIURETANOWA 4 mm
- WYLEWKA CEMENTOWA ZBROJONA ZBROJENIEM ROZPROSZONYM Z DODATKIEM WŁÓKIEN W TYM WARSTWA SAMOPOZIOMUJĄCA (2cm) 5 cm
- WARSTWA OCHRONNA - CHEMOODPORNA MEMBRANA ZGRZEW. LUB SKLEJANA NAZAKŁADACH
- TERMOIZOLACJA- STYROPIAN TWARDY EPS 200-036 PARKING 5 cm
- HYDROIZOLACJA P.WILGOC. - DWUSKŁADNIKOWA
- BETON PODKŁAD. ZATARTY NA GŁADKO 7 cm

FRAGMENT BUDYNKU NIE OBJĘTY OPRACOWANIEM

ISTNIEJĄCE ŚCIANY

ŚCIANY DO WYBURZENIA

PROJEKTOWANE ŚCIANY

BCU INTERNAT
PRZEKRÓJ B - B
1:50

PRACOWNIA PROJEKTOWA ARCH.ANNA ROMER
30 - 348 KRAKÓW, UL.GROTA-ROWECKIEGO 23/7
tel. kom. 510 70 14 70

TEMAT: PRZEBUDOWA FRAGMENTU PIWNIC W BUDYNKU INTERNATU W RAMACH UTWORZENIA I FUNKCJONOWANIA BRANŻOWEGO CENTRUM UMIEJĘTNOŚCI W DZIEDZINIE RENOWACJI ELEMENTÓW ARCHITEKTURY WRAZ Z OCIEPLENIEM BUDYNKU I WYMIANĄ STOLARKI ZEWNĘTRZNEJ	BRANŻA: ARCHITEKTURA
OBIEKT: BUDYNEK INTERNATU PRZY ZESPOLE SZKÓŁ ARCHITEKTONICZNO - BUDOWLANYCH W KRAKOWIE, — ADRES: 30-127 KRAKÓW ul. JERZEGO SZABLOWSKIEGO1, DZ.NR 338/10, obr. 0002 KROWODRZA	DATA: 06. 2025
TREŚĆ: PRZEKRÓJ B - B	SKALA: 1:50
PROJEKTANT: arch. ANNA ROMER — UPRAWNIENIA: upr. BPP 311/83	
SPRAWDZAJACY: arch. EWA OSTROWSKA — UPRAWNIENIA: UAN-UPR. 302/85	
FAZA: PROJEKT TECHNICZNY	RYS.NR: A - 5

Wszelkie prawa zastrzeżone, łącznie z prawem reprodukcji i udostępniania osobom trzecim tego projektu lub jego części bez wyraźnej zgody autora projektu (Dz.U.2000 Nr 80 Poz. 904 Art.115-118)