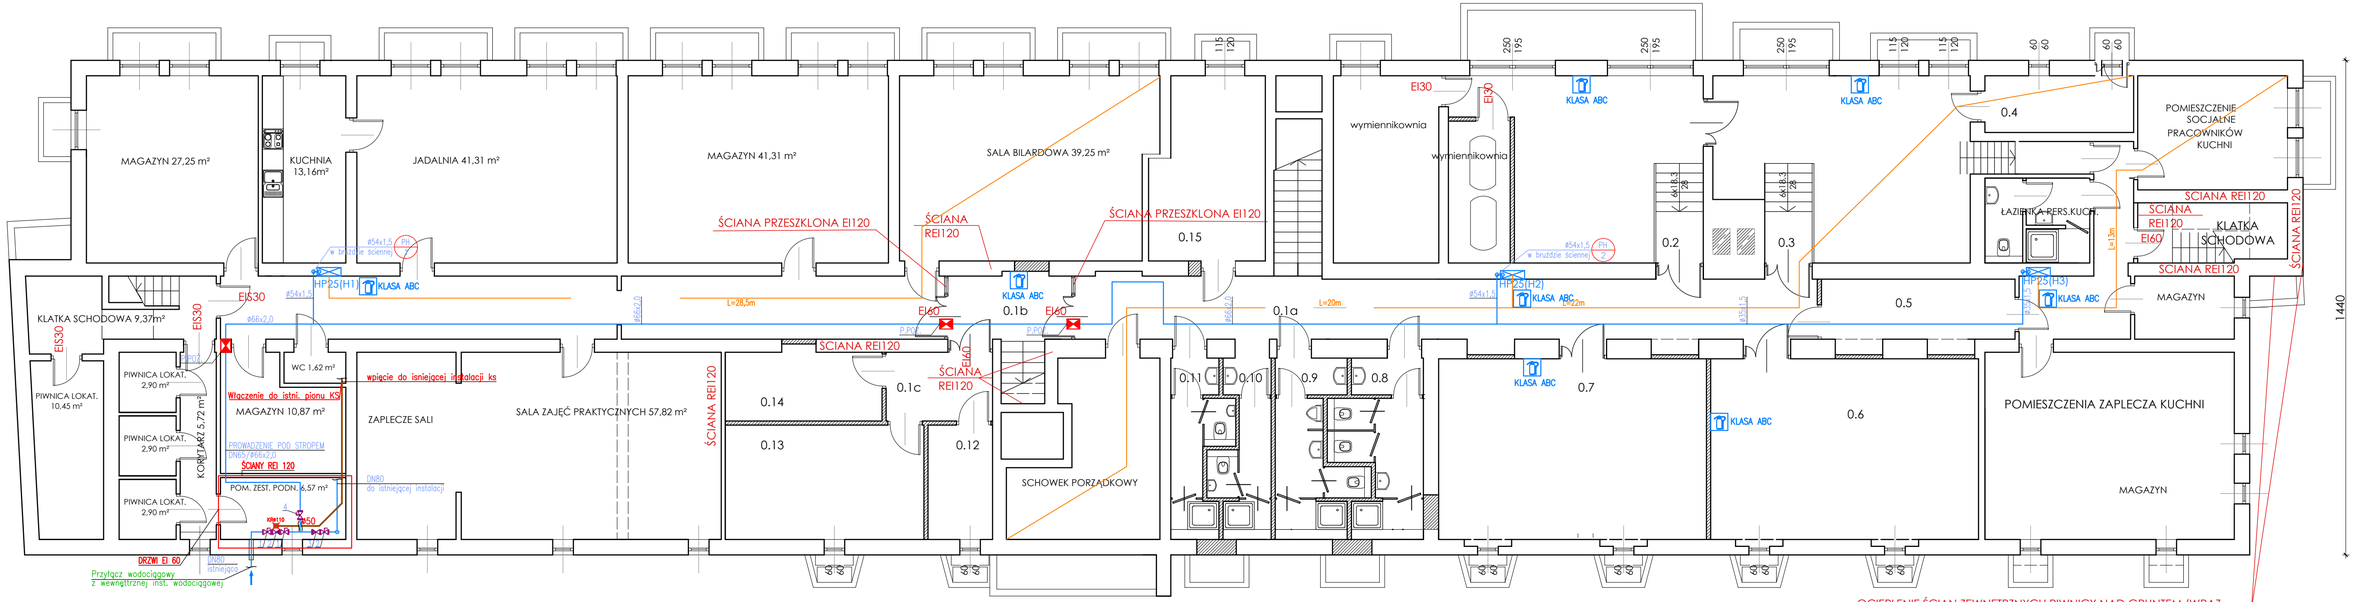

OCIEPLENIE ŚCIAN ZEWNĘTRZNYCH PIWNICY NAD GRUNTEM (WRAZ Z GRUBOŚCIA STROPU NAD PIWNICĄ) WEŁNĄ MINERALNĄ

LEGENDA:

1 – ZAW. ODC. KOŁNIERZOWY DO WODY–PN25/DN80
2 – IZOLATOR PRZEPŁYWÓW ZWR. KLASY BA–PN25/DN80
3 – ZAW. PIERWSZEŃSTWA –PN16/DN80
4 – ZAW. ODC. KOŁNIERZOWY DO WODY–PN25/DN65

UWAGA! ISTNIEJĄCE HYDRANTY I INSTALACJA ZASILAJĄCA DO DEMONTAŻU

L=29,5m DŁUGOŚĆ ŚLADU LINII WODNEJ

ISTNIEJĄCE POM. W PIWNICY W KTÓRYM ZLOKALIZOWANY JEST PRZYŁĄCZ WODY BYTOWEJ I HYDRANTOWEJ ZAPROJEKTOWANO ZESTAW HYDROFOROWY (PODNOSZĄCY), NALEŻY DOSTOSOWAĆ POPRZEZ:
- ŚCIANY REI 120,
- DRZWI EI 60,
- PRZEWODY WODOC. W OBRĘBIE POMIESZCZENIA WYKONAĆ Z MATERIAŁU NIEPALNEGO (STAL)
- POZOSTAŁE PRZEWODY WYKONANE Z TWORZYWA NALEŻY OBUDOWAĆ PŁYTĄ O ODPORNOŚCI EI60 (NP. PROMATEC I30MM)
- POMIESZCZENIE WYPOSAŻYĆ WE WPUST PODŁOGOWY
- ZESTAW HYDROFOROWY NALEŻY ZASILIĆ KABLEM O ODP. POŻAR. SPRZED WYŁĄCZNIKA PRĄDU W BUDYNKU

HP25(H4)
HYDRANT WEWNĘTRZNY PODTYNKOWY Z WĘŻEM PÓŁSZTYWNYM 30M – HP25 – W30 /KOLOR BIAŁY/ + GAŚNICA PROSZKOWA A,B,C (W KUCHNI KLASA F)
PRZEJŚCIE P.POŻ. DLA PRZEWODÓW NIEPALNYCH

ZESPÓŁ SZKÓŁ ARCHITEKTONICZNO - BUDOWLANYCH
INTERNAT
RZUT PARTERU 1:100

PRACOWNIA PROJEKTOWA ARCH.ANNA ROMER
30 - 349 KRAKÓW, UL.GROTA-ROWECKIEGO 23/7
tel. kom. 510 70 14 70

TEMAT: PRZEBUDOWA FRAGMENTU PIWNIC W BUDYNKU INTERNATU W RAMACH UTWORZENIA I FUNKCJONOWANIA BRANŻOWEGO CENTRUM UMIEJĘTNOŚCI W DZIEDZINIE RENOWACJI ELEMENTÓW ARCHITEKTURY WRAZ Z OCIEPLENIEM BUDYNKU I WYMIANĄ STOLARKI ZEWNĘTRZNEJ	BRANŻA: SANITARNA
OBIEKT: BUDYNEK INTERNATU PRZY ZESPOLE SZKÓŁ ARCHITEKTONICZN-BUDOWLANYCH W KRAKOWIE, ul.SZABLOWSKIEGO 1, dz.nr.338/10,obr.02 KR0002B/2A	DATA: 05.2025
TREŚĆ: RZUT PRZYZIEMIA - INSTALACJA HYDRANTOWA	SKALA: 1:100
PROJEKTANT: dr inż. Piotr Petryk — UPRAWNIENIA: upr.MAP/0230/POOS/11	
SPRAWDZAJĄCY: dr inż. Paweł Guzdek — UPRAWNIENIA: upr.MAP/0562/PBS/17	
FAZA: PROJEKT ARCHITEKTONICZNO - BUDOWLANY	RYS.NR: S.6