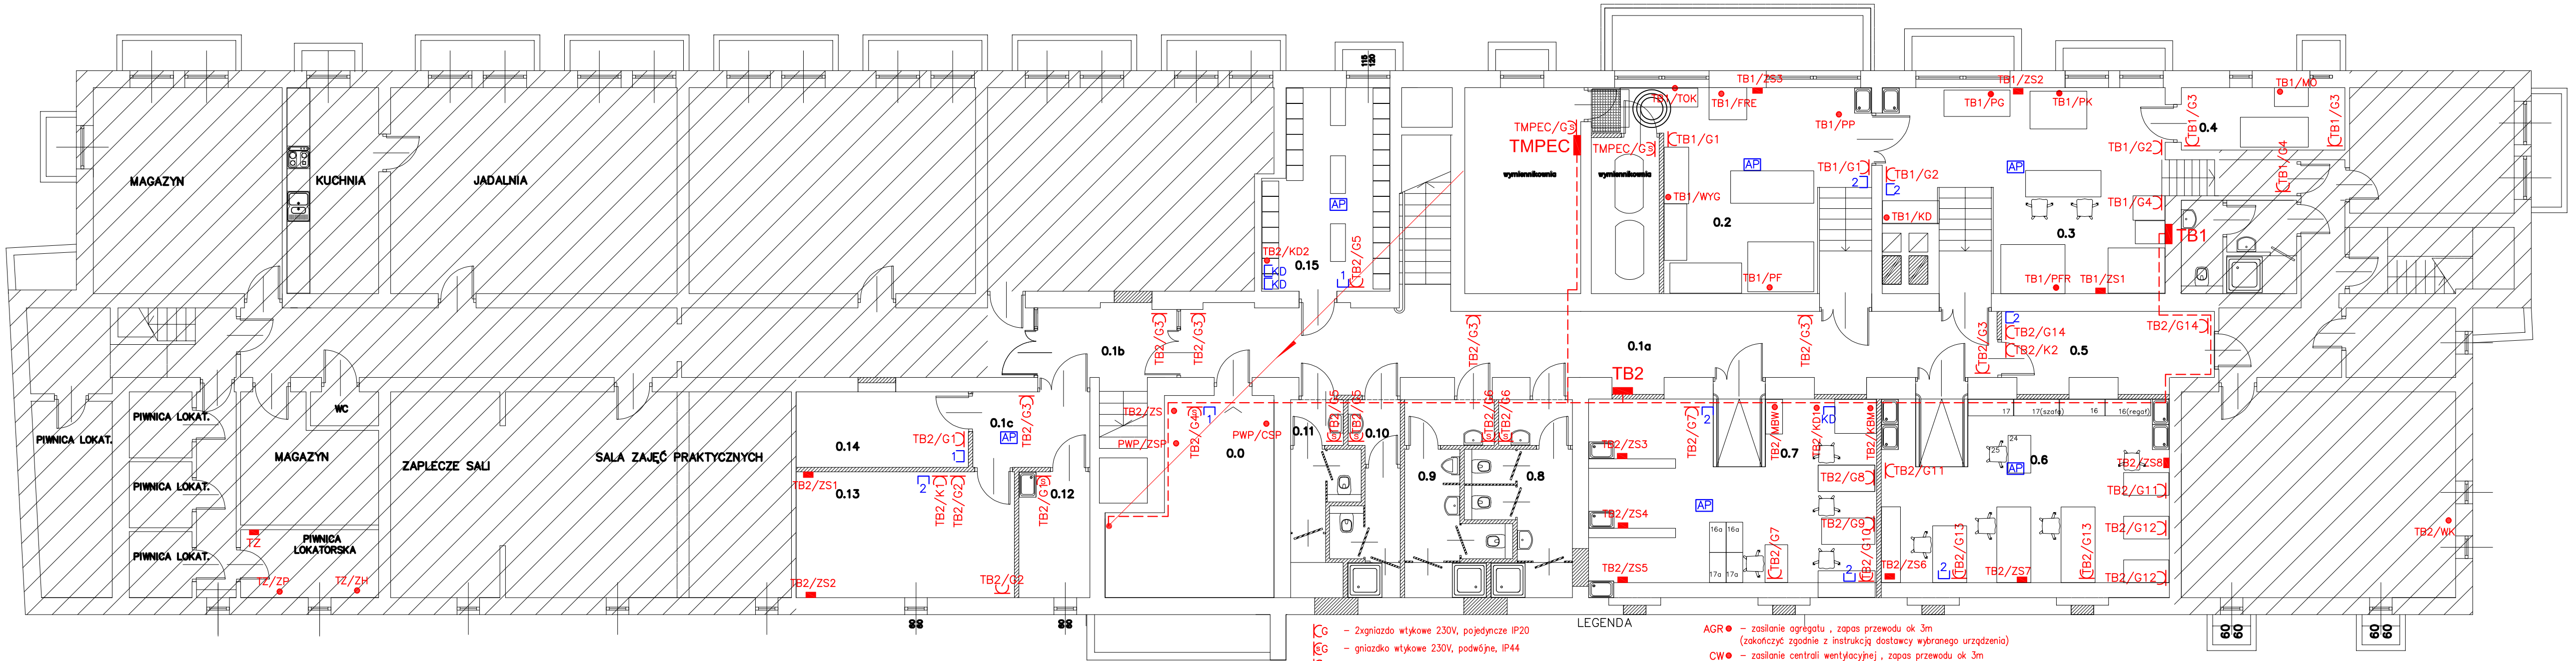

LEGENDA

- G – 2xgniazdo wtykowe 230V, pojedyncze IP20
- GG – gniazdko wtykowe 230V, podwójne, IP44
- K – 2xgniazdko komputerowe, DATA, pojedyncze, IP20
- TOK – zasilanie tokarki do drewna, pozostawić zapas przewodu ok 3m (zakończyć zgodnie z instrukcją dostawcy wybranego urządzenia)
- FRE – zasilanie frezarki, pozostawić zapas przewodu ok 3m (zakończyć zgodnie z instrukcją dostawcy wybranego urządzenia)
- PF – zasilanie piły formatowej, zapas przewodu ok 3m (zakończyć zgodnie z instrukcją dostawcy wybranego urządzenia)
- WYG – zasilanie wyrówniarko–grubościówka , zapas przewodu ok 3m (zakończyć zgodnie z instrukcją dostawcy wybranego urządzenia)
- MO – zasilanie mobilnego odciągu do trocin , zapas przewodu ok 3m (zakończyć zgodnie z instrukcją dostawcy wybranego urządzenia)
- PK – zasilanie piły do cięcia kamienia , zapas przewodu ok 3m (zakończyć zgodnie z instrukcją dostawcy wybranego urządzenia)
- PG – zasilanie plotera grawerującego , zapas przewodu ok 3m (zakończyć zgodnie z instrukcją dostawcy wybranego urządzenia)
- PFR – zasilanie plotera frezującego , zapas przewodu ok 3m (zakończyć zgodnie z instrukcją dostawcy wybranego urządzenia)
- MBW – zasilanie maszyny do badania wytrzymałości , zapas przewodu ok 3m (zakończyć zgodnie z instrukcją dostawcy wybranego urządzenia)
- KBM – zasilanie komory do badania mrozoodporności , zapas przewodu ok 3m (zakończyć zgodnie z instrukcją dostawcy wybranego urządzenia)
- PP – zasilanie pompy , zapas przewodu ok 3m (zakończyć zgodnie z instrukcją dostawcy wybranego urządzenia)
- WK – zasilanie wentylatora kanałowego , zapas przewodu ok 3m (zakończyć zgodnie z instrukcją dostawcy wybranego urządzenia)
- CSP – zasilanie centralki SSP, pozostawić zapas przewodu ok 1,5m (zakończyć zgodnie z instrukcją dostawcy wybranego urządzenia)
- COD – zasilanie centralki sterowania oddymianiem, pozostawić zapas przewodu ok 1,5m (zakończyć zgodnie z instrukcją dostawcy wybranego urządzenia)
- CSW – zasilanie centralki sterowania i zasilania wentylatora, pozostawić zapas przewodu ok 2m (zakończyć zgodnie z instrukcją dostawcy wybranego urządzenia)
- AGR – zasilanie agregatu , zapas przewodu ok 3m (zakończyć zgodnie z instrukcją dostawcy wybranego urządzenia)
- CW – zasilanie centrali wentylacyjnej , zapas przewodu ok 3m (zakończyć zgodnie z instrukcją dostawcy wybranego urządzenia)
- PO – zasilanie podnośnika, zapas przewodu ok 3m (zakończyć zgodnie z instrukcją dostawcy wybranego urządzenia)
- ZP – zasilanie zaworu pierwszeństwa, zapas przewodu ok 3m (zakończyć zgodnie z instrukcją dostawcy wybranego urządzenia)
- ZH – zasilanie zestawu hydroforowego, zapas przewodu ok 3m (zakończyć zgodnie z instrukcją dostawcy wybranego urządzenia)
- ZS,ZSP – zasilanie zasilacza, zapas przewodu ok 1,5m (zakończyć zgodnie z instrukcją dostawcy wybranego urządzenia)
- WPC – zasilanie panelu wyniesionego, zapas przewodu ok 1,5m (zakończyć zgodnie z instrukcją dostawcy wybranego urządzenia)
- KD – zasilanie urządzeń kontroli dostępu, zapas przewodu ok 1,5m (zakończyć zgodnie z instrukcją dostawcy wybranego urządzenia)
- SSWiN – zasilanie centrali SSWiN, zapas przewodu ok 1,5m (zakończyć zgodnie z instrukcją dostawcy wybranego urządzenia)
- VD – zasilanie urządzeń instalacji wideofonu, zapas przewodu ok 1,5m (zakończyć zgodnie z instrukcją dostawcy wybranego urządzenia)
- ZS – Zestaw zasilający (4x gniazdko 230V + 1x gniazdko 400V, 16A)
- UUPWP +USPWP – przeciwpożarowy wyłącznik prądu PWP (urządzenie uruchamiające UU oraz sygnalizacyjne US)
- 1 – 1xgniazdo RJ45 kat.6
- KD – 1xwtyk RJ45 kat.6
- AP – access point
- PD – punkt dystrybucyjny/szafa RACK
- K – kasownik, montaż ok 1,2m nad posadzką
- przycisk pociągowy, montaż ok 0,9 m nad posadzką
- lampka z buczkiem, montaż nad drzwiami

PRACOWNIA PROJEKTOWA ARCHI-ANNA ROMER
30 - 348 KRAKÓW, UL.GROTA-ROWECKIEGO 23/7
tel. kom. 510 70 14 70

TEMAT PRZEBUDOWA I ZMIANA SPOSOBU UŻYTKOWANIA CZĘŚCI PIWNIC WRAZ Z WYMIANĄ STOLARKI ZEWNĘTRZNEJ I OCIEPLENIEM CAŁEGO BUDYNKU INTERNATU	BRANŻA ELEKTRYCZNA
OBIEKT BUDYNEK INTERNATU PRZY ZESPOLE SZKÓŁ ARCHITEKTONICZNO BUDOWLANYCH NR 1 W KRAKOWIE, UL.SZABŁOWSKIEGO1, dz.nr338/10,obr.02 KROWODRZA	DATA 06.2025
TREŚĆ RZUT PIWNIC- ELEKTRYKA, LAN	SKALA 1:100
PROJEKTANT mgr inż. Rafał Góra — UPRAWNIENIA: MAP/0315/POOE/13	
OPRACOWAŁ mgr inż. Mateusz Fliga — UPRAWNIENIA:	
SPRAWDZIŁ inż. Wiesław Dzierwa — UPRAWNIENIA: BPP-UPR.336/82	
FAZA PROJEKT TECHNICZNY	RYS.NR E.1