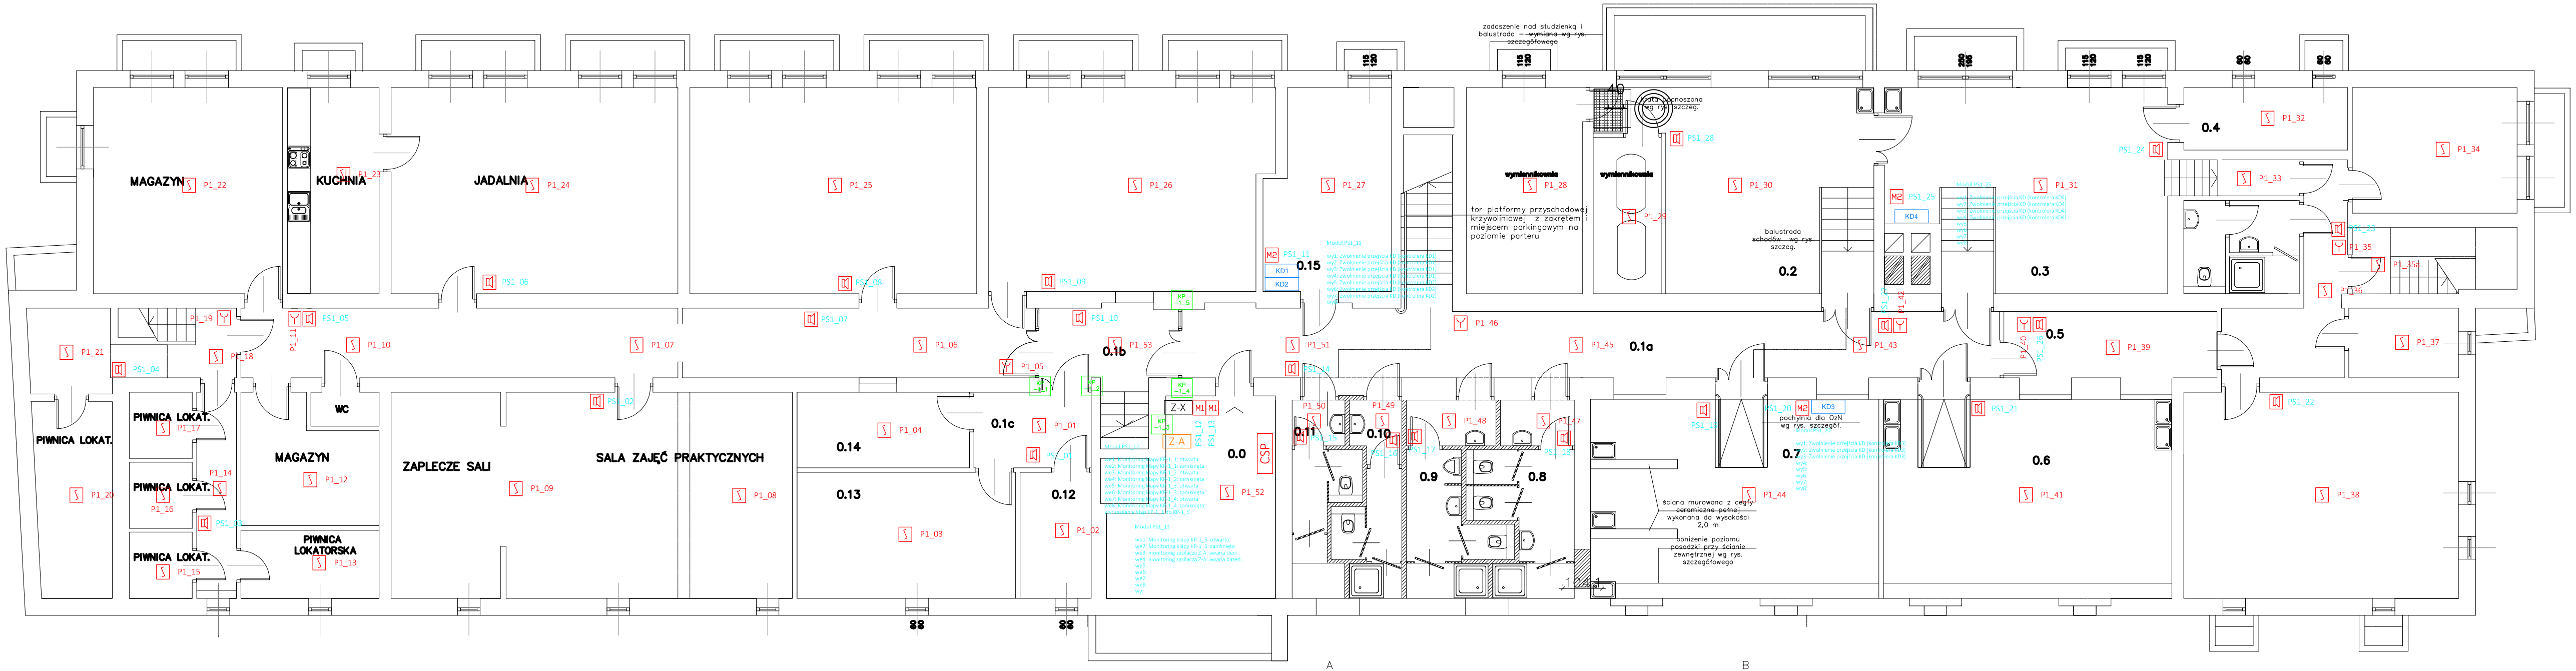

LEGENDA:

CSP	Centrala Sygnalizacji Pożarowej
WPC	Wyniesiony Panel Centrali
S	Optyczna czujka dymu
ST	Czujka optyczno termiczna
Y	ROP
Y	Sygnalizator adresowalny akustyczno głosowy
M1	Moduł przekaźnikowy 8 wej, 1 wyj
M2	Moduł przekaźnikowy 8 wyj
M7	Moduł przekaźnikowy 2 wej
Z-X	Zasilacz do klap ppoż - buforowy 24VDC 5A + akumulatory 12V 2x17Ah
Z-A	Zasilacz ppoż.
CSW	Centrala sterowania wentylatorem napowietrzającym
COD...	Centrala oddymiania
	Ręczny Przycisk Oddymiania
	Przycisk przewietrzania
CP	Czujka pogodowa
KP	Klapa odcinająca

OKABLOWANIE:

1.	Przewód pętli dozorowych P...:	YnTKSYekw 1x2x0,8mm²
2.	Przewód pętli PS..	HTKSHekw PH90 1x2x1,0mm²
3.	Przewody sterujące i zasilanie 24VDC:	HTKSHekw PH90 1x2x0,8mm²
4.	Przewód CSP-UTA:	HTKSHekw PH90 1x2x0,8mm²
5.	Przewód zasilania CSP, COD:	NHXH PH90 3x2,5mm²
6.	Przewód zasilania zasilaczy ppoż:	NHXH PH90 3x2,5mm²
7.	Zasilanie klap KP:	N2XH-J 2x1mm²
8.	Monitoring klap KP:	YnTKSYekw 1x2x0,8mm²

PRACOWNIA PROJEKTOWA ARCHLANNA ROMER
30 - 348 KRAKÓW, UL.GROTA-ROWECKIEGO 23/7
tel. kom. 510 70 14 70

TEMAT PRZEBUDOWA I ZMIANA SPOSOBU UŻYTKOWANIA CZĘŚCI PIWNIC WRAZ Z WYMIANĄ STOLARKI ZEWNĘTRZNEJ I OCIEPLENIEM CAŁEGO BUDYNKU INTERNATU	BRANŻA ELEKTRYCZNA
OBIEKT BUDYNEK INTERNATU PRZY ZESPOLE SZKÓŁ ARCHITEKTONICZNO BUDOWLANYCH NR 1 W KRAKOWIE, UL.SZABLOWSKIEGO1, dz.nr.336/10,obr.02 KROWODRZA	DATA 06.2025
TREŚĆ RZUT PIWNIC-SSP, ODDYMIANIE	SKALA 1:100
PROJEKTANT mgr inż. Rafał Góra	UPRAWNIENIA MAP/0315/POOE/13
OPRACOWAŁ mgr inż. Mateusz Figa	UPRAWNIENIA
SPRAWDZIŁ inż. Wiesław Dąderwa	UPRAWNIENIA BPP-UPR.336/82
FAZA PROJEKT TECHNICZNY	RYS.NR E.9