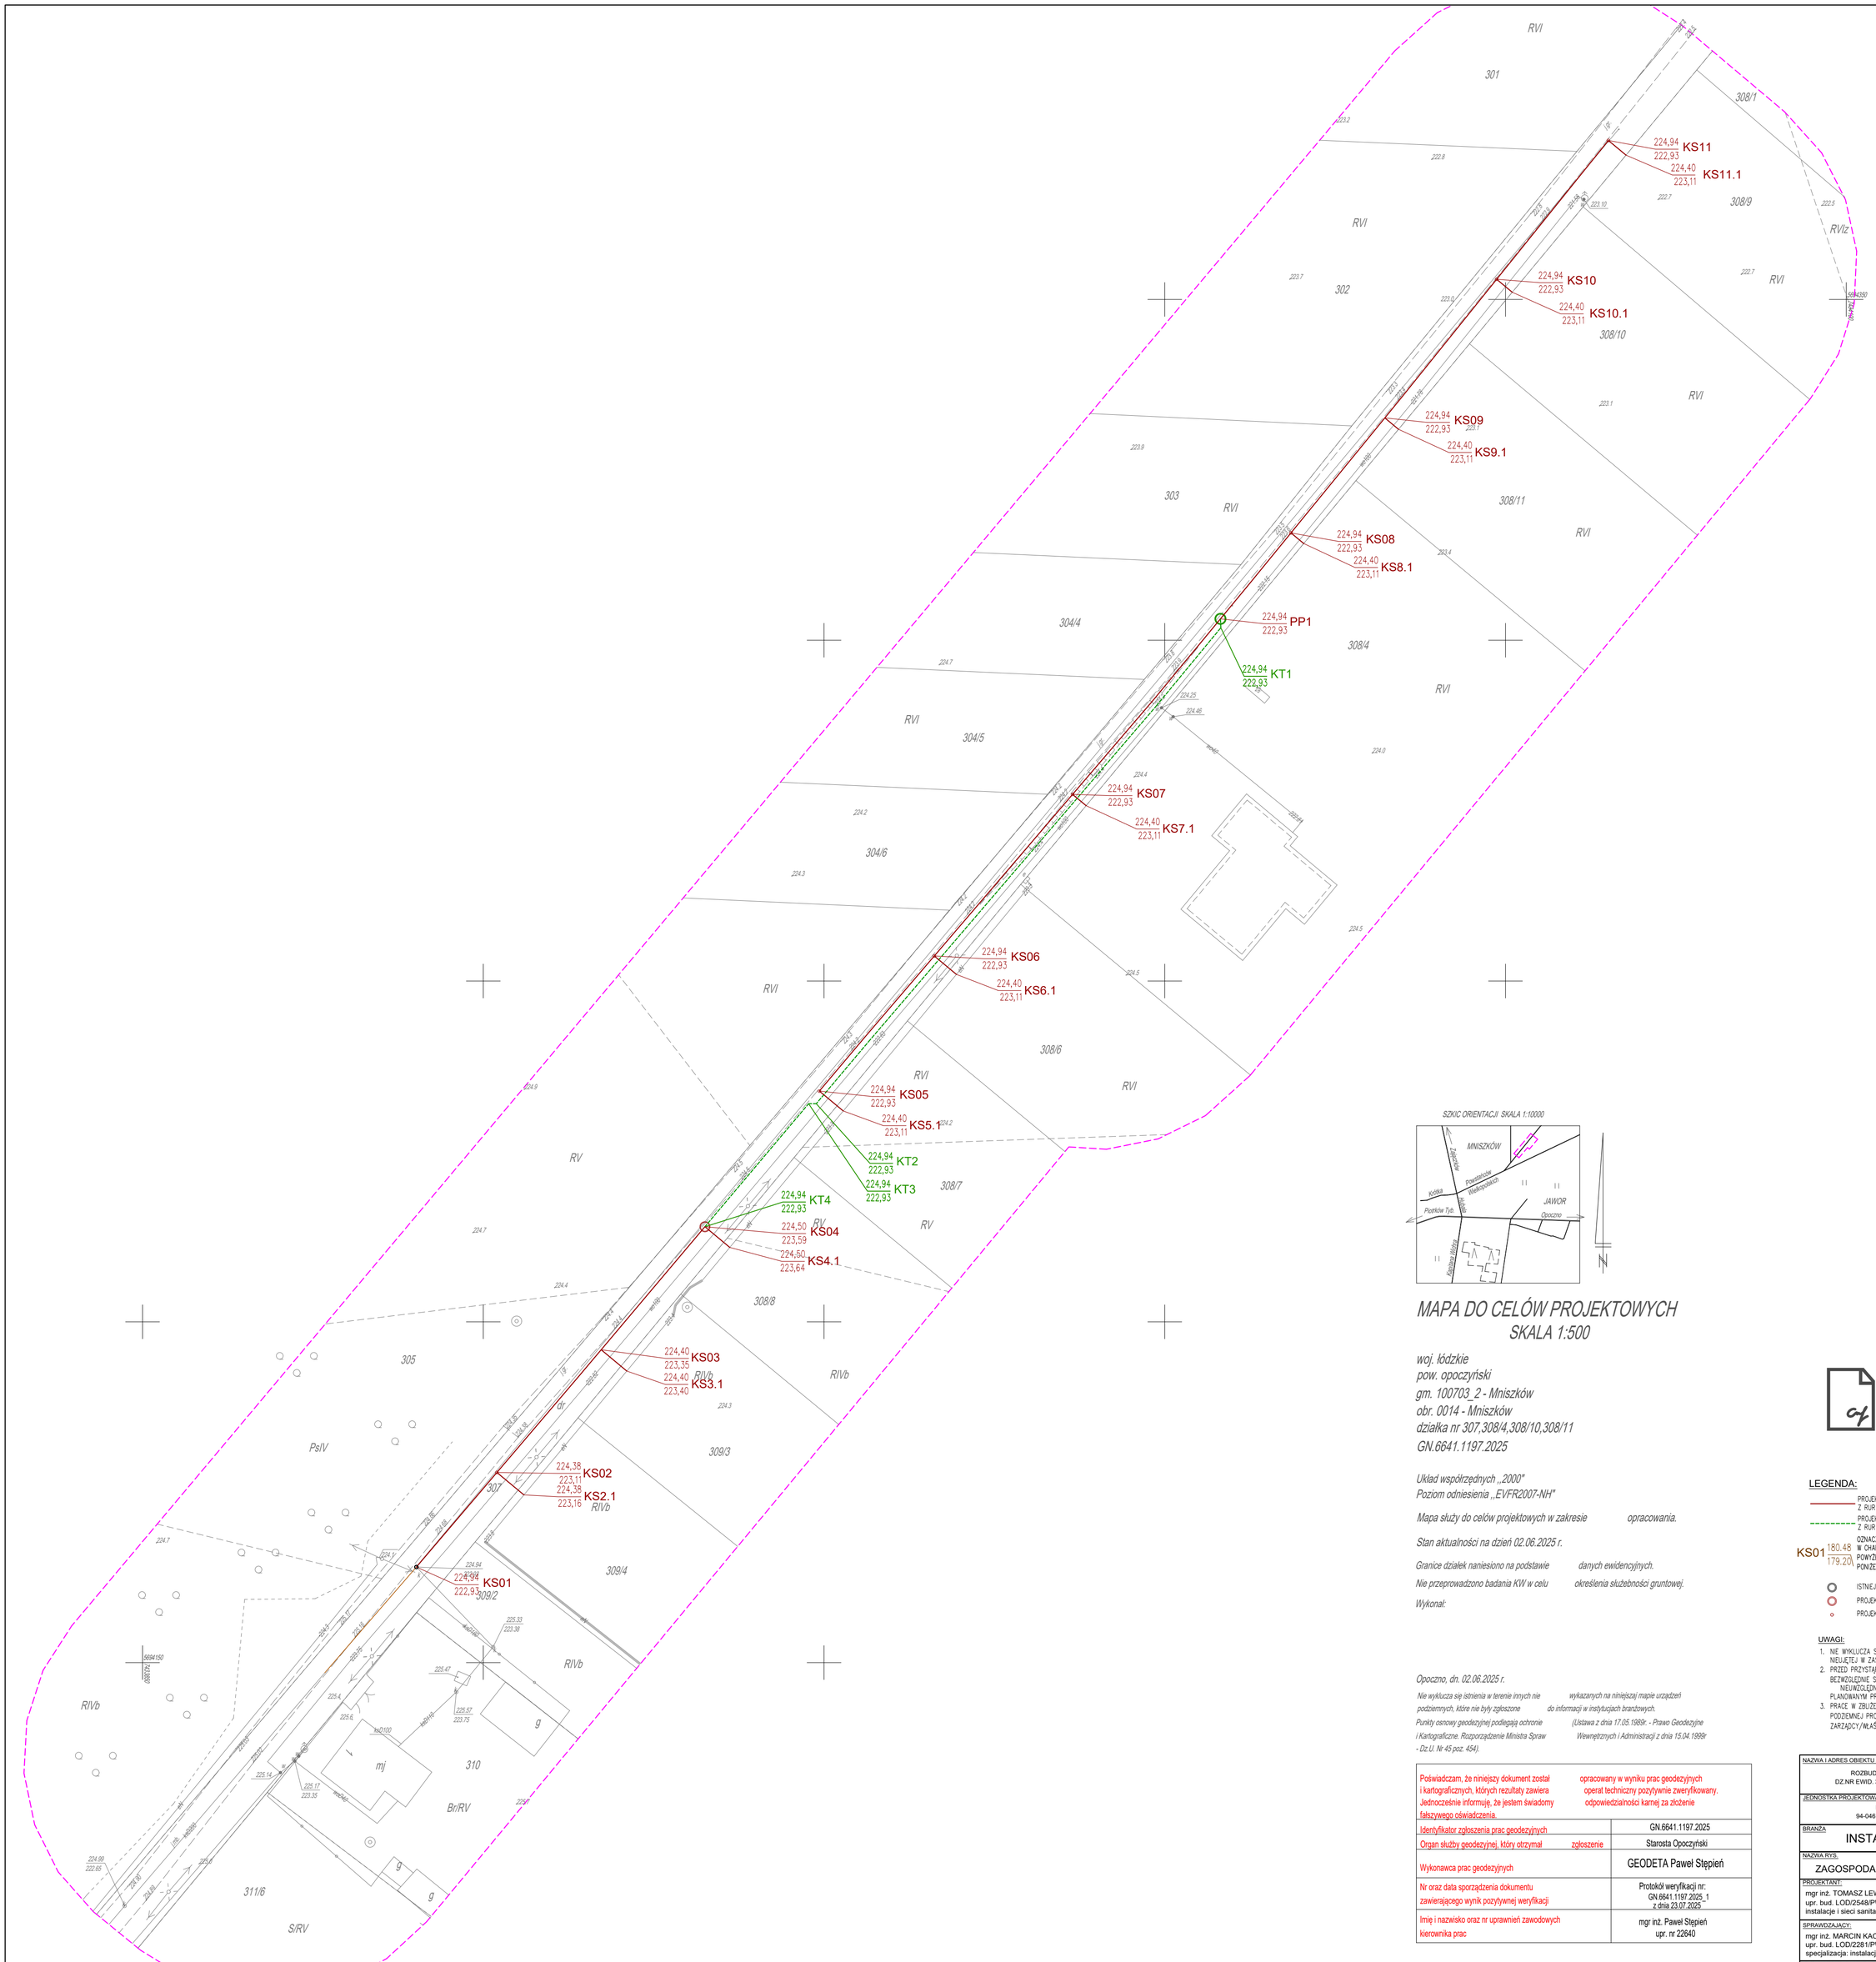

SZKIC ORIENTACJI SKALA 1:10000

MAPA DO CELÓW PROJEKTOWYCH
SKALA 1:500

woj. łódzkie
pow. opoczyński
gm. 100703_2 - Mniszków
obr. 0014 - Mniszków
działka nr 307,308/4,308/10,308/11
GN.6641.1197.2025

Układ współrzędnych „2000"
Poziom odniesienia „EVFR2007-NH"

Mapa służy do celów projektowych w zakresie opracowania.

Stan aktualności na dzień 02.06.2025 r.

Granice działek naniesiono na podstawie danych ewidencyjnych.
Nie przeprowadzono badania KW w celu określenia służebności gruntowej.
Wykonał:

Opoczno, dn. 02.06.2025 r.

Nie wyklucza się istnienia w terenie innych nie wykazanych na niniejszej mapie urządzeń podziemnych, które nie były zgłoszone do informacji w instytucjach branżowych. Punkty osnowy geodezyjnej podlegają ochronie (Ustawa z dnia 17.05.1989r. - Prawo Geodezyjne i Kartograficzne. Rozporządzenie Ministra Spraw Wewnętrznych i Administracji z dnia 15.04.1999r - Dz.U. Nr 45 poz. 454).

Poświadczam, że niniejszy dokument został opracowany w wyniku prac geodezyjnych i kartograficznych, których rezultaty zawiera operat techniczny pozytywnie zweryfikowany. Jednocześnie informuję, że jestem świadomy odpowiedzialności karnej za złożenie fałszywego oświadczenia.	
Identyfikator zgłoszenia prac geodezyjnych	GN.6641.1197.2025
Organ służby geodezyjnej, który otrzymał zgłoszenie	Starosta Opoczyński
Wykonawca prac geodezyjnych	GEODETA Paweł Stępień
Nr oraz data sporządzenia dokumentu zawierającego wynik pozytywnej weryfikacji	Protokół weryfikacji nr: GN.6641.1197.2025_1 z dnia 23.07.2025
Imię i nazwisko oraz nr uprawnień zawodowych kierownika prac	mgr inż. Paweł Stępień upr. nr 22640

PODPIS ZAUFANY
TOMASZ
LEWIŃSKI
18.11.2025 15:16:28 GMT+1
Dokument podpisany elektronicznie podpisem zaufanym

LEGENDA:

- PROJEKTOWANA SIEĆ KANALIZACJI BYTOWEJ GRAWITACYJNEJ Z RUR PVC DZ200x5,9mm SDR24 SN8
- PROJEKTOWANA SIEĆ KANALIZACJI BYTOWEJ TŁOCZNEJ Z RUR PEHD Dz75x4,5mm SDR11 PN16
- KS01 180,48 / 179,20 — OZNACZENIE I RZĘDNA KANAŁU W CHARAKTERYSTYCZNYM PUNKCIE POWYŻEJ – RZĘDNA TERENU, PONIŻEJ – RZĘDNA DNA KANAŁU (STUDNI)
- ISTNIEJĄCA STUDNIA ŻELBETOWA
- PROJEKTOWANA STUDNIA WŁAZOWA, ŻELBETOWA
- PROJEKTOWANA STUDNIA INSPEKCYJNA Ø25, PE

UWAGI:

1. NIE WYKLUCZA SIĘ WYSTĘPOWANIA INFRASTRUKTURY NIEUJĘTEJ W ZASOBIE GEODEZYJNYM I KARTOGRAFICZNYM.
2. PRZED PRZYSTĄPIENIEM DO REALIZACJI ROBÓT NALEŻY BEZWZGLĘDNIE SPRAWDZIĆ, CZY NIE WYSTĘPUJĄ NIEUWZGLĘDNIONE W PROJEKCIE KOLIZJE Z PLANOWANYM PRZEBIEGIEM UZBROJENIA TERENU.
3. PRACE W ZBLIŻENIU DO ISTNIEJĄCEJ INFRASTRUKTURY PODZIEMNEJ PROWADZIĆ POD NADZOREM PRZEDSTAWICIELA ZARZĄDCY/WŁAŚCICIELA TEJ INFRASTRUKTURY.

NAZWA I ADRES OBIEKTU BUDOWLANEGO	ROZBUDOWA SIECI KANALIZACJI SANITARNEJ DZ.NR EWID. 307, OBRĘB MNISZKÓW, GMINA MNISZKÓW
JEDNOSTKA PROJEKTOWA	IKA - KATARZYNA LEWIŃSKA 94-046 ŁÓDŹ, UL. ARMII KRAJOWEJ 68 / 25
BRANŻA	INSTALACJE SANITARNE
NAZWA RYS.	ZAGOSPODAROWANIE TERENU
DATA	11.2025
PROJEKTANT:	mgr inż. TOMASZ LEWIŃSKI upr. bud. LOD/2548/PWBS/16, instalacje i sieci sanitarne
PODPIS	
NR OPRACOWANIA	2544
FORMAT	594x630
SPRAWDZAJĄCY:	mgr inż. MARCIN KACZMAREK upr. bud. LOD/2281/PWOS/13 specjalizacja: instalacje i sieci sanitarne
PODPIS	
SKALA	1:500
NR RYS.	PZT-500
PROJEKT CHRONIONY PRAWEM AUTORSKIM	STR.