

MAPA DO CELÓW PROJEKTOWYCH

Oznaczenie kancelaryjne zgłoszenia pracy geodezyjnej	GN.I.6640.1.1163.2021	
Miejscowość	Bezmiechowa Góra	
Jednostka ewidencyjna	Identyfikator	182103_5
	Nazwa	Lesko
Obręb ewidencyjny	Identyfikator	182103_5.0003
	Nazwa	Bezmiechowa Góra
Arkusz mapy:	7.113.33.19.1.4	Skala mapy 1:500
Nazwa układu współrzędnych	prostokątnych płaskich	2000 strefa 7
	Wysokości	PL-EVRF2007-NH
Oznaczenie granic obszaru, który był przedmiotem aktualizacji		
Mapa aktualna w oznaczonym zakresie na dzień:		
Oznaczenie i informacje o służebnościach gruntowych mających wpływ na zagospodarowanie gruntów, zlokalizowanych w granicach projektowanej inwestycji		
Oznaczenie i symbol konturu użytku gruntowego, który nie jest ujawniony w bazie danych ewidencji gruntów i budynków		
Sanok, dnia: 06.09.2021		

Usługi Geodezyjno-Budowlane
Maciej Smoliński
38-500 Sanok, ul. M. Kłuski 24
tel: 793707198
NIP 6871892588 REGON 364523150

geodeta uprawniony
mgr inż. Roman Spiewak
Upr. Nr 2515 z zakresu 1, 2
Nadane przez Głównego Geodetę Kraju

Nazwa / imię i nazwisko wykonawcy oraz data i podpis osoby reprezentującej wykonawcę

Imię i nazwisko, nr uprawnień, zakres oraz data i podpis geodety uprawnionego, który opracował mapę


Poświadczam, że niniejszy dokument został opracowany w wyniku prac geodezyjnych i kartograficznych, których rezultaty zawiera operat techniczny wpisany do ewidencji materiałów państwowego zasobu geodezyjnego i kartograficznego

Organ prowadzący państwowy zasób geodezyjny i kartograficzny	STAROSTA LESKI
Identyfikator ewidencyjny materiału zasobu - operatu technicznego	P.1821.2021.1240
Data wpisania operatu technicznego do ewidencji materiałów zasobu	16-09-2021
Imię, nazwisko i podpis osoby reprezentującej organ	Z up. STAROSTY

Grzegorz Poliwka
Referent w Wydziale
Geodezji i Kartografii

Z up. STAROSTY

mgr inż. Remigiusz Nowak
GEODETA POWIATOWY

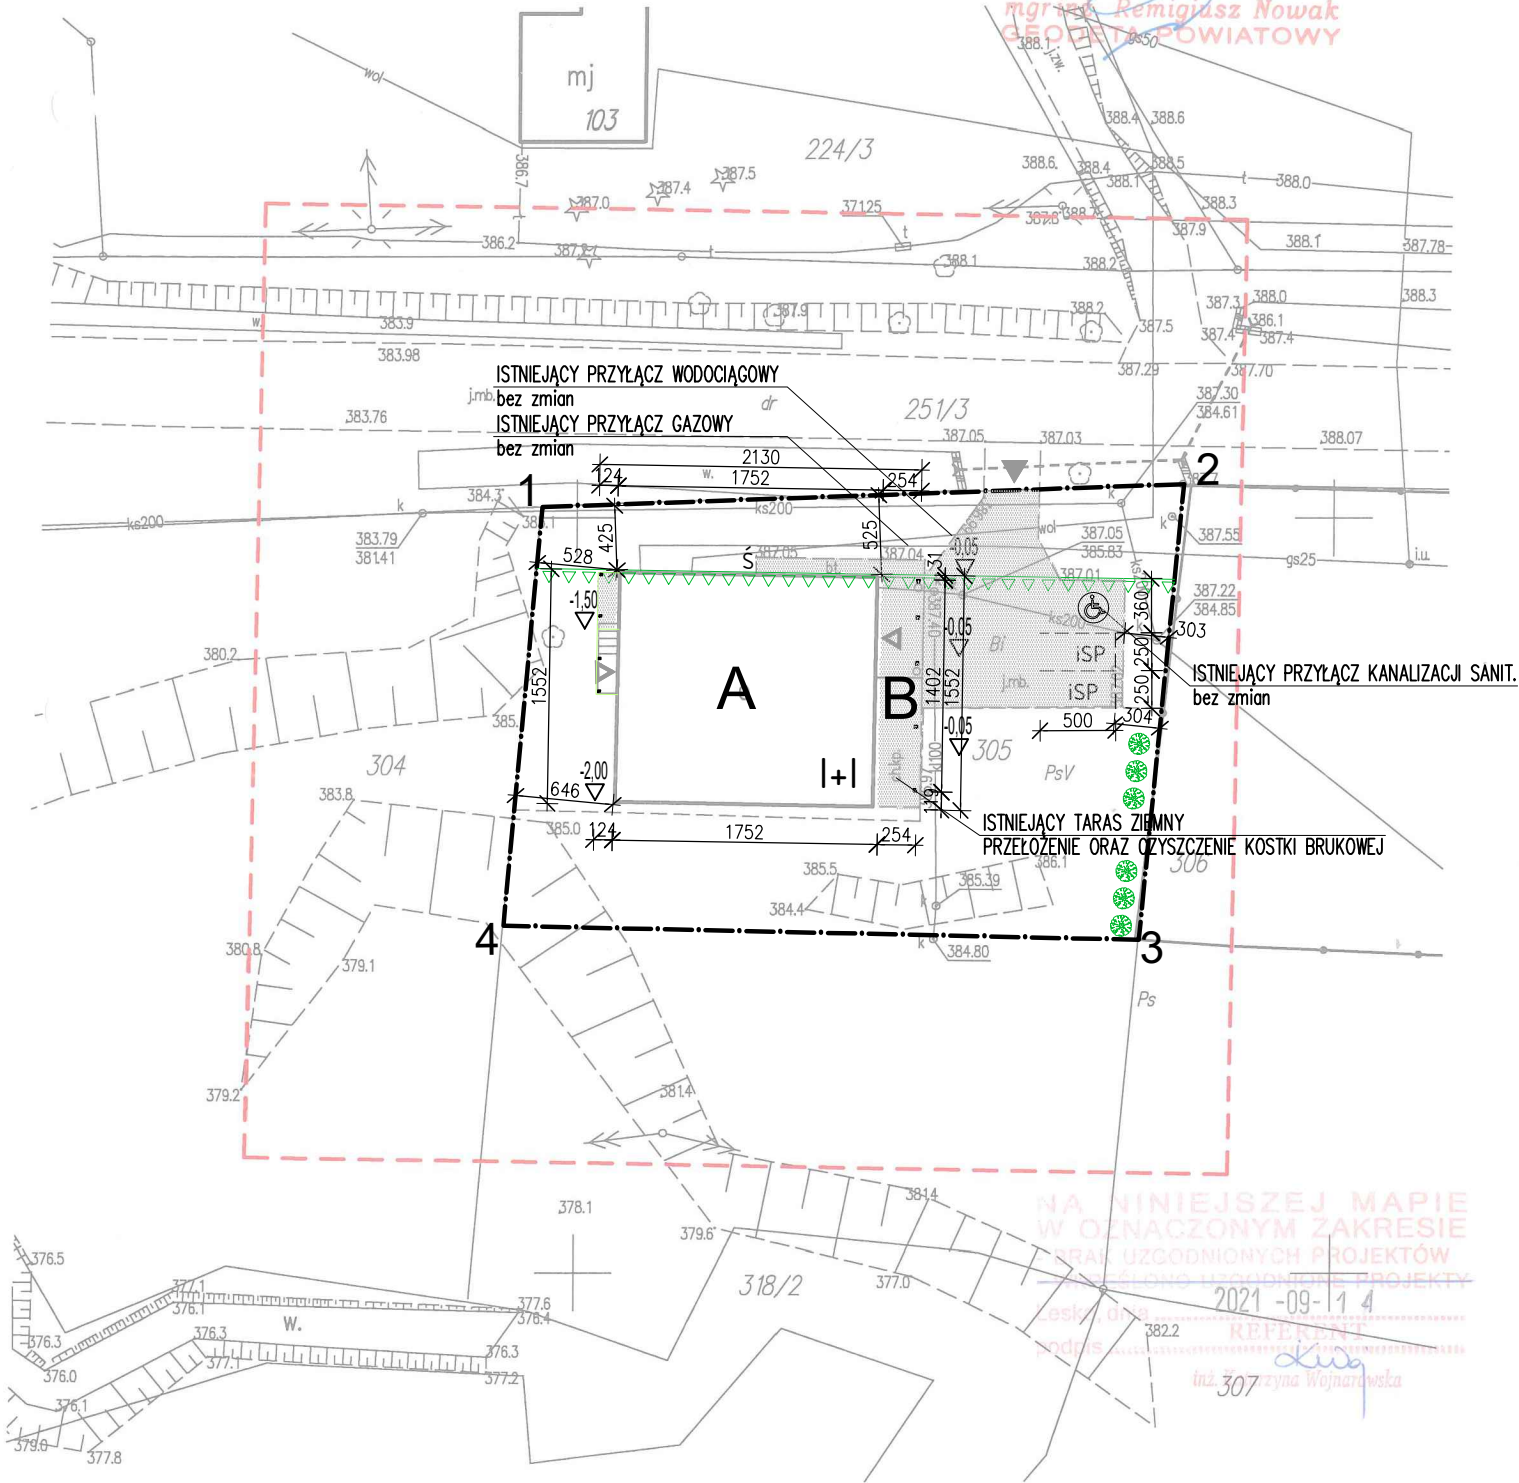

LEGENDA	
A	BUDYNEK ŚWIE TLICY WIEJSKIEJ PODLEGAJĄCY PRZEBUDOWIE I ROZBUDOWIE ±0,00=387,50m n.p.m.
B	PROJEKTOWANA ROZBUDOWA
	ISTNIEJĄCE UTWARDZENIE TERENU BETONEM ASFALTOWYM
iSP	ISTNIEJĄCE STANOWSKA POSTOJOWE
	ISTNIEJĄCE STANOWSKO POSTOJOWE DLA OSÓB NIEPEŁNOSPRAWNYCH
Ś	ISTNIEJĄCE MIEJSCE GROMADZENIA ODPADÓW STAŁYCH
△△△	NIEPRZEKACZALNA LINIA ZABUDOWY
⊗⊗	PLANOWANA ZIELEŃ OZDOBNA
△	WEJŚCIE DO BUDYNKU
▲	ISTNIEJĄCY WJAZD NA DZIAŁKĘ
-0,05 ▽	KOTA WYSOKOŚCIOWA, POZIOM WZGLĘDNY DO POZIOMU ±0,00 WYKOŃCZENIA ISTNIEJĄCEGO BUDYNKU ŚWIE TLICY
---	GRANICE OPRACOWANIA 1-4

ZA ZGODNOŚĆ MAPY
DO CELÓW PROJEKTOWYCH
Z ORYGINAŁEM
mgr inż. arch. Paweł Orlef.....
(podpis)

TEMAT	PROJEKT BUDOWLANY PRZEBUDOWA I ROZBUDOWA BUDYNKU ŚWIE TLICY WIEJSKIEJ W BEZMIECHOWEJ GÓRNEJ			ARCHISTYL
ADRES	GM. LESKO, BEZMIECHOWA GÓRNA DZ. NR 305			BRANŻA ARCHITEKTURA
TYTUŁ RYSUNKU	PROJEKT ZAGOSPODAROWANIA TERENU			SKALA 1:500
OPRACOWAŁ: mgr inż. arch. Paweł Orlef	upr. nr/specjalność Rz/A-06/05 ARCHITEKTONICZNA	podpis	DATA	12.2021 r.
OPRACOWAŁ:	upr. nr	podpis	NR ARK.	S-01
Pracownia Projektowa ARCHISTYL Paweł Orlef 38-600 Lesko ul. Stłoneczna 6 www.archistyl.pl tel. +48 609 520 824				