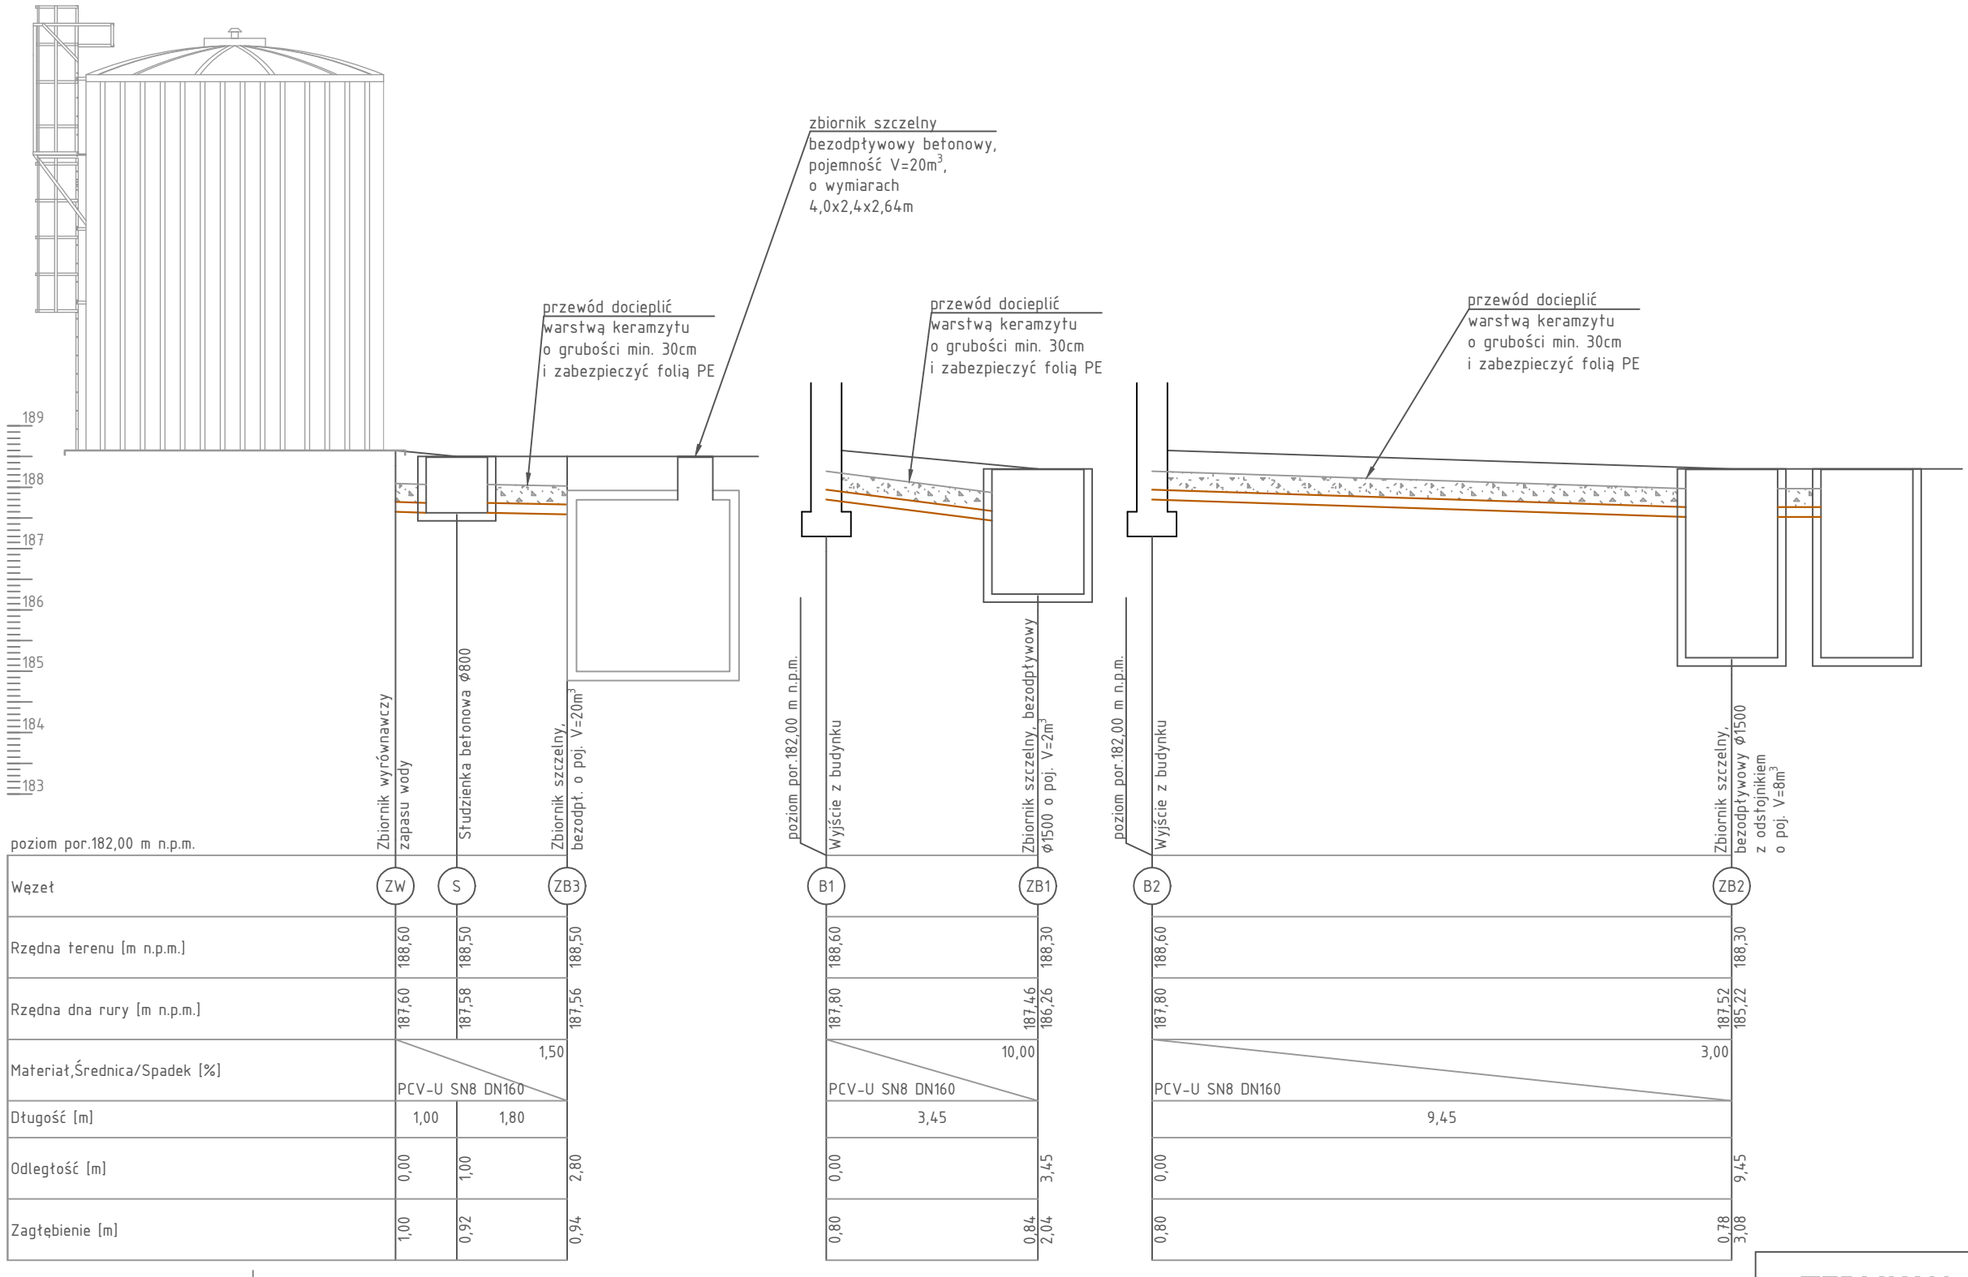

Węzeł	ZW	S	ZB3	B1	ZB1	B2	ZB2
Rzędna terenu [m n.p.m.]	188,60	188,50	188,50	188,60	188,30	188,60	188,30
Rzędna dna rury [m n.p.m.]	187,60	187,58	187,56	187,80	187,46 / 186,26	187,80	187,52 / 185,22
Materiał,Średnica/Spadek [%]	PCV-U SN8 DN160		1,50	PCV-U SN8 DN160	10,00	PCV-U SN8 DN160	3,00
Długość [m]	1,00	1,80		3,45		9,45	
Odległość [m]	0,00	1,00	2,80	0,00	3,45	0,00	9,45
Zagłębienie [m]	1,00	0,92	0,94	0,80	0,84 / 2,04	0,80	0,78 / 3,08

Skala Y: 1:100 1m Skala X: 1:100

TERMKAN Łukasz Kurzydłowski
BIURO PROJEKTOWE
www.termkan.pl
tel. 502 052 711
biuro@termkan.pl
Biuro projektowe:
Kredowa 5/XI,
20-502 Lublin

Nazwa zadania	TERMOMODERNIZACJA BUDYNKU TECHNICZNEGO STACJI UJĘCIA WODY ORAZ REMONT UKŁADU TECHNOLOGICZNEGO URZĄDZEŃ WEWNĄTRZ BUDYNKU Z INSTALACJĄ ELEKTRYCZNĄ I NIEZBĘDNĄ INFRASTRUKTURĄ ZAGOSPODAROWANIA TERENU WRAZ Z BUDOWĄ ZBIORNIKA ZAPASU WODY O POJEMNOŚCI 100 m3		
Adres inwestycji	Jacków dz. nr 535/5 21-007 Mełgiew		
Tytuł rysunku	Profil podłużny zewnętrznej instalacji kanalizacji sanitarnej		
Inwestor	Gmina Mełgiew ul. Partyzancka 2, 21-007 Mełgiew		
Projektant:	mgr inż. Łukasz Kurzydłowski upr. w specj. sanitarnej nr LUB/0260/POOS/13		Podpis
Opracowujący:	mgr inż. Agata Żonik		Podpis
Stadium: PT	Data: 07.2025 r.	Skala: 1:100	Nr rysunku: SKS-01