



GEODETA  
inż. Jan Buda  
upr. nr 12687

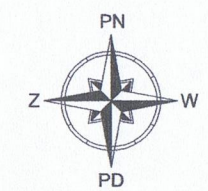


Budynek wypoczynkowo-  
szkoleniowy "OSW MARYMONT"  
na działce nr ew. 3468

Usytuowanie projektowanej windy

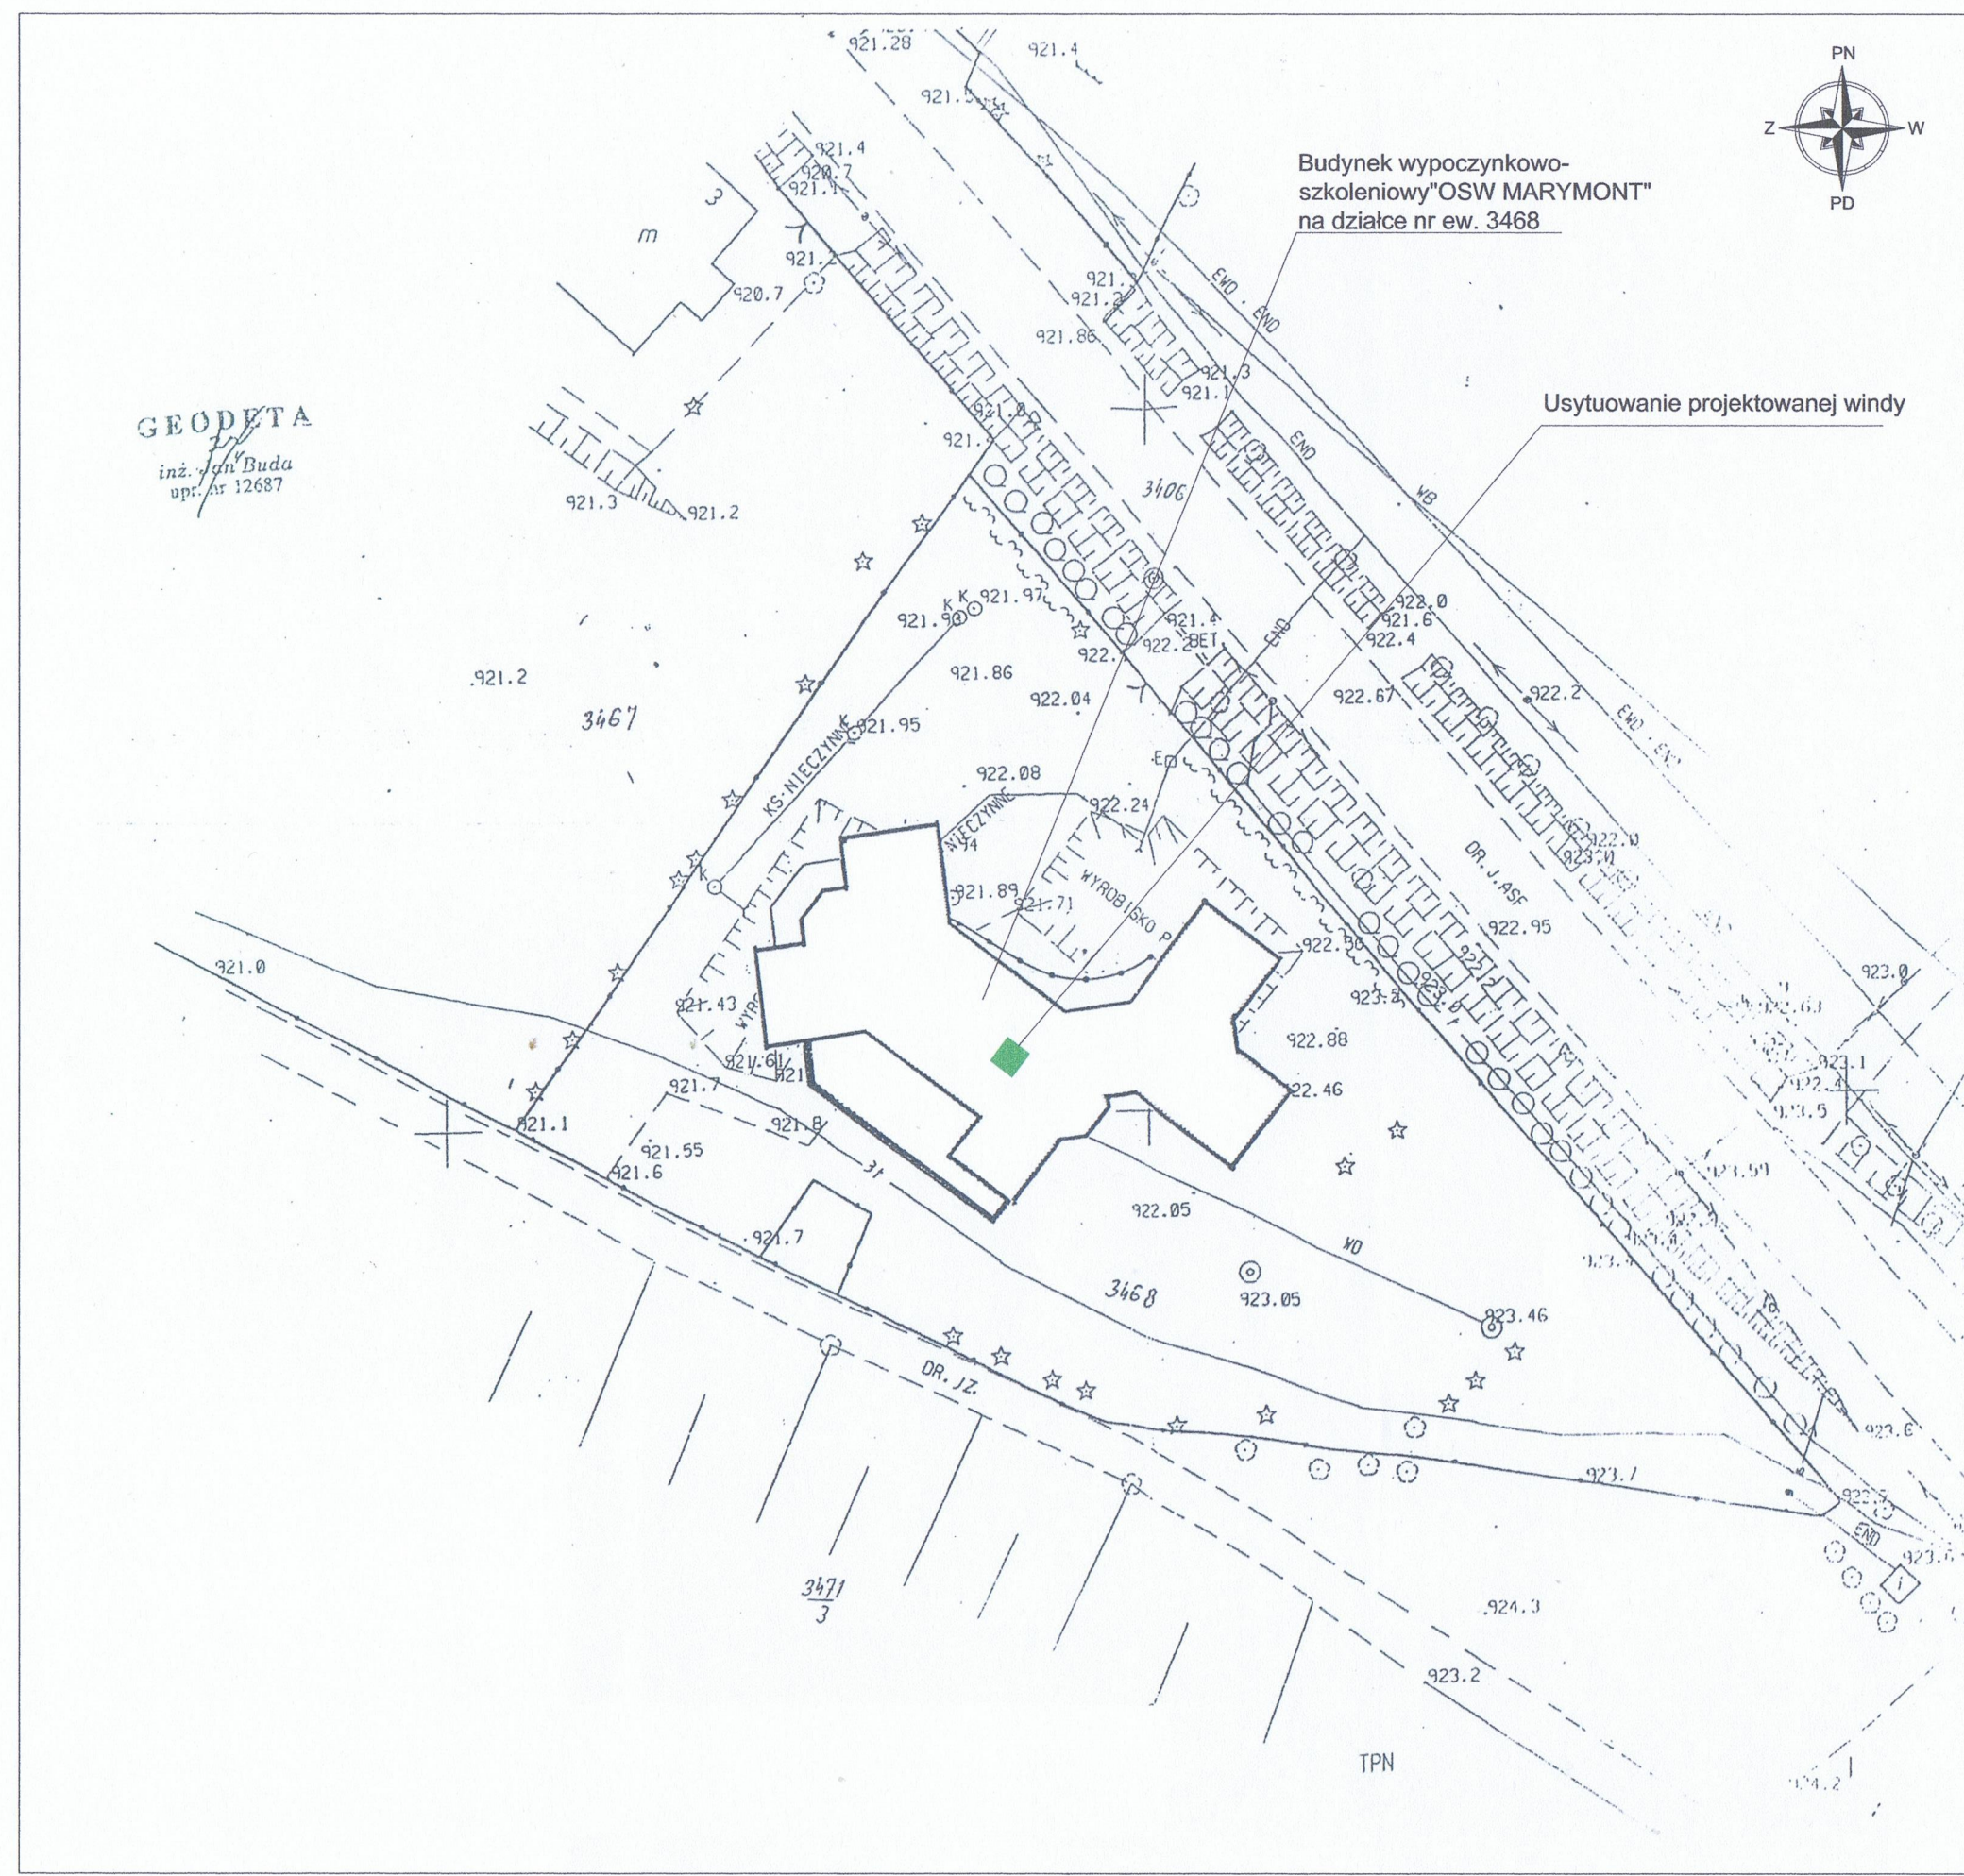

obiekt: Przebudowa budynku wypoczynkowo- szkoleniowego SGGW Marymont polegająca na wyposażeniu obiektu w dźwig osobowy.		
adres budowy: Kiry 1; 00-679 Kościelisko dz. nr ew. 3468 z obrębem 401		
stadium: Projekt budowlany		
autor:	mgr inż. arch. Zenon Malewski upr. nr ewid.: BŁ-PdOKK/81/2006 specjalność architektoniczna	podpis: 
weryfikacja:	mgr inż. arch. Łukasz Górzyński upr. nr ewid.: MA/040/05 specjalność architektoniczna	
nazwa rys.: Sytuacja		
skala: 1:50	data: 06-05-2024	nr rys. A0



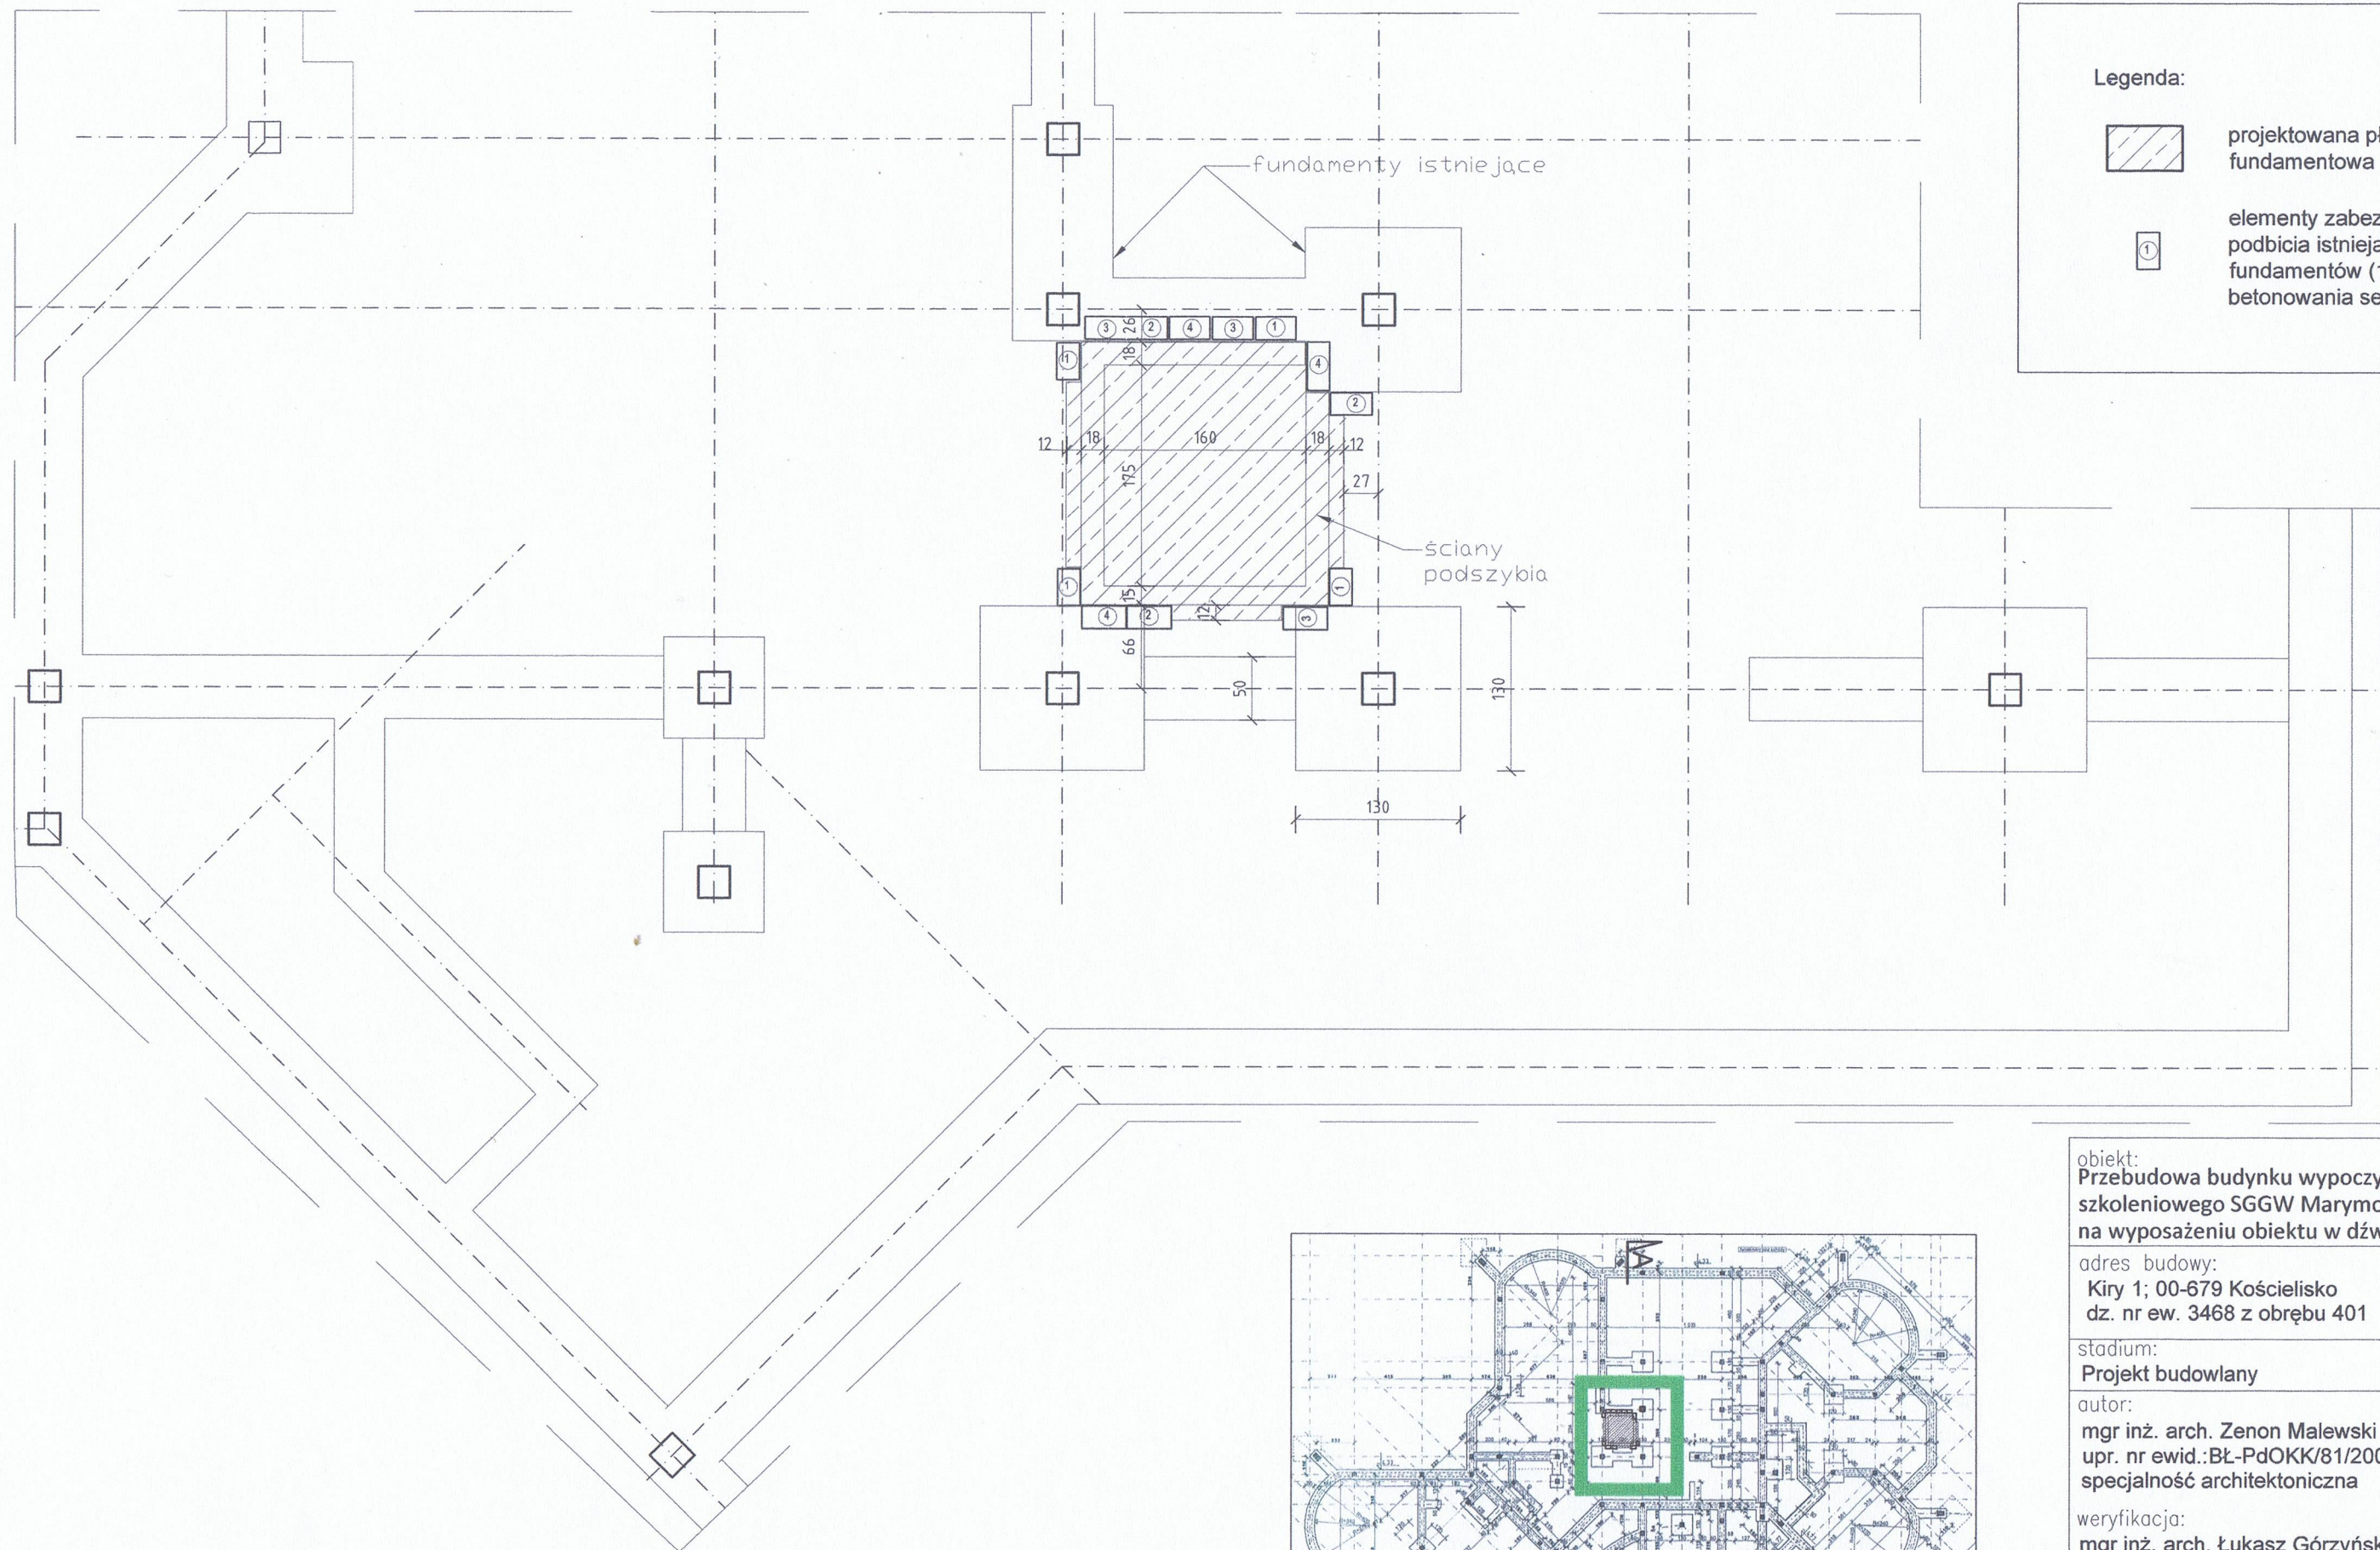


Legenda:



projektowana płyta  
fundamentowa



elementy zabezpieczenia/  
podbitcia istniejących  
fundamentów (1-4) kolejność  
betonowania sekcji

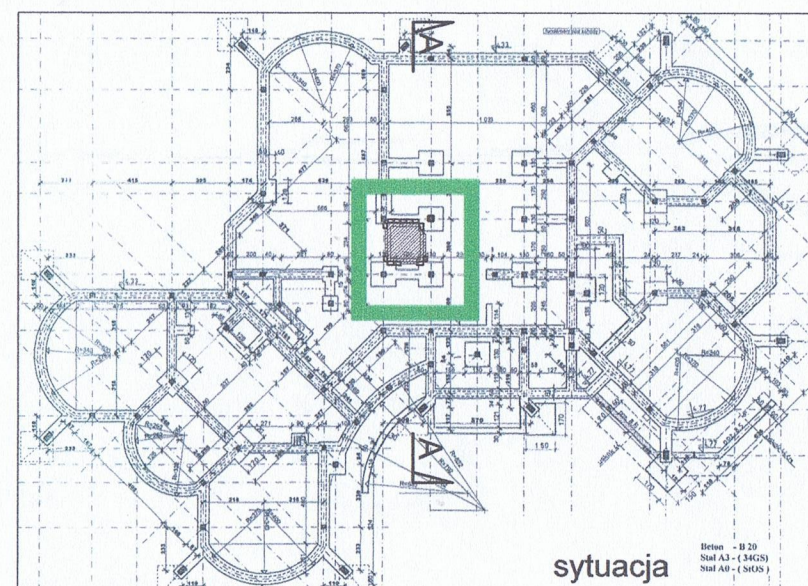

sytuacja

Skala: 1:50  
Data: 06-05-2024  
Nr rys.: A1

obiekt:  
**Przebudowa budynku wypoczynkowo-  
szkoleniowego SGGW Marymont** polegająca  
na wyposażeniu obiektu w dzwиг osobowy.

adres budowy:  
Kiry 1; 00-679 Kościelisko  
dz. nr ew. 3468 z obrębu 401

stadium:  
**Projekt budowlany**

autor:  
mgr inż. arch. Zenon Malewski  
upr. nr ewid.: BŁ-PdOKK/81/2006  
specjalność architektoniczna

podpis:

weryfikacja:  
mgr inż. arch. Łukasz Górczyński  
upr. nr ewid.: MA/040/05  
specjalność architektoniczna


nazwa rys.:  
**Rzut fundamentów**

skala:  
**1:50**

data:  
**06-05-2024**

nr rys.:  
**A1**



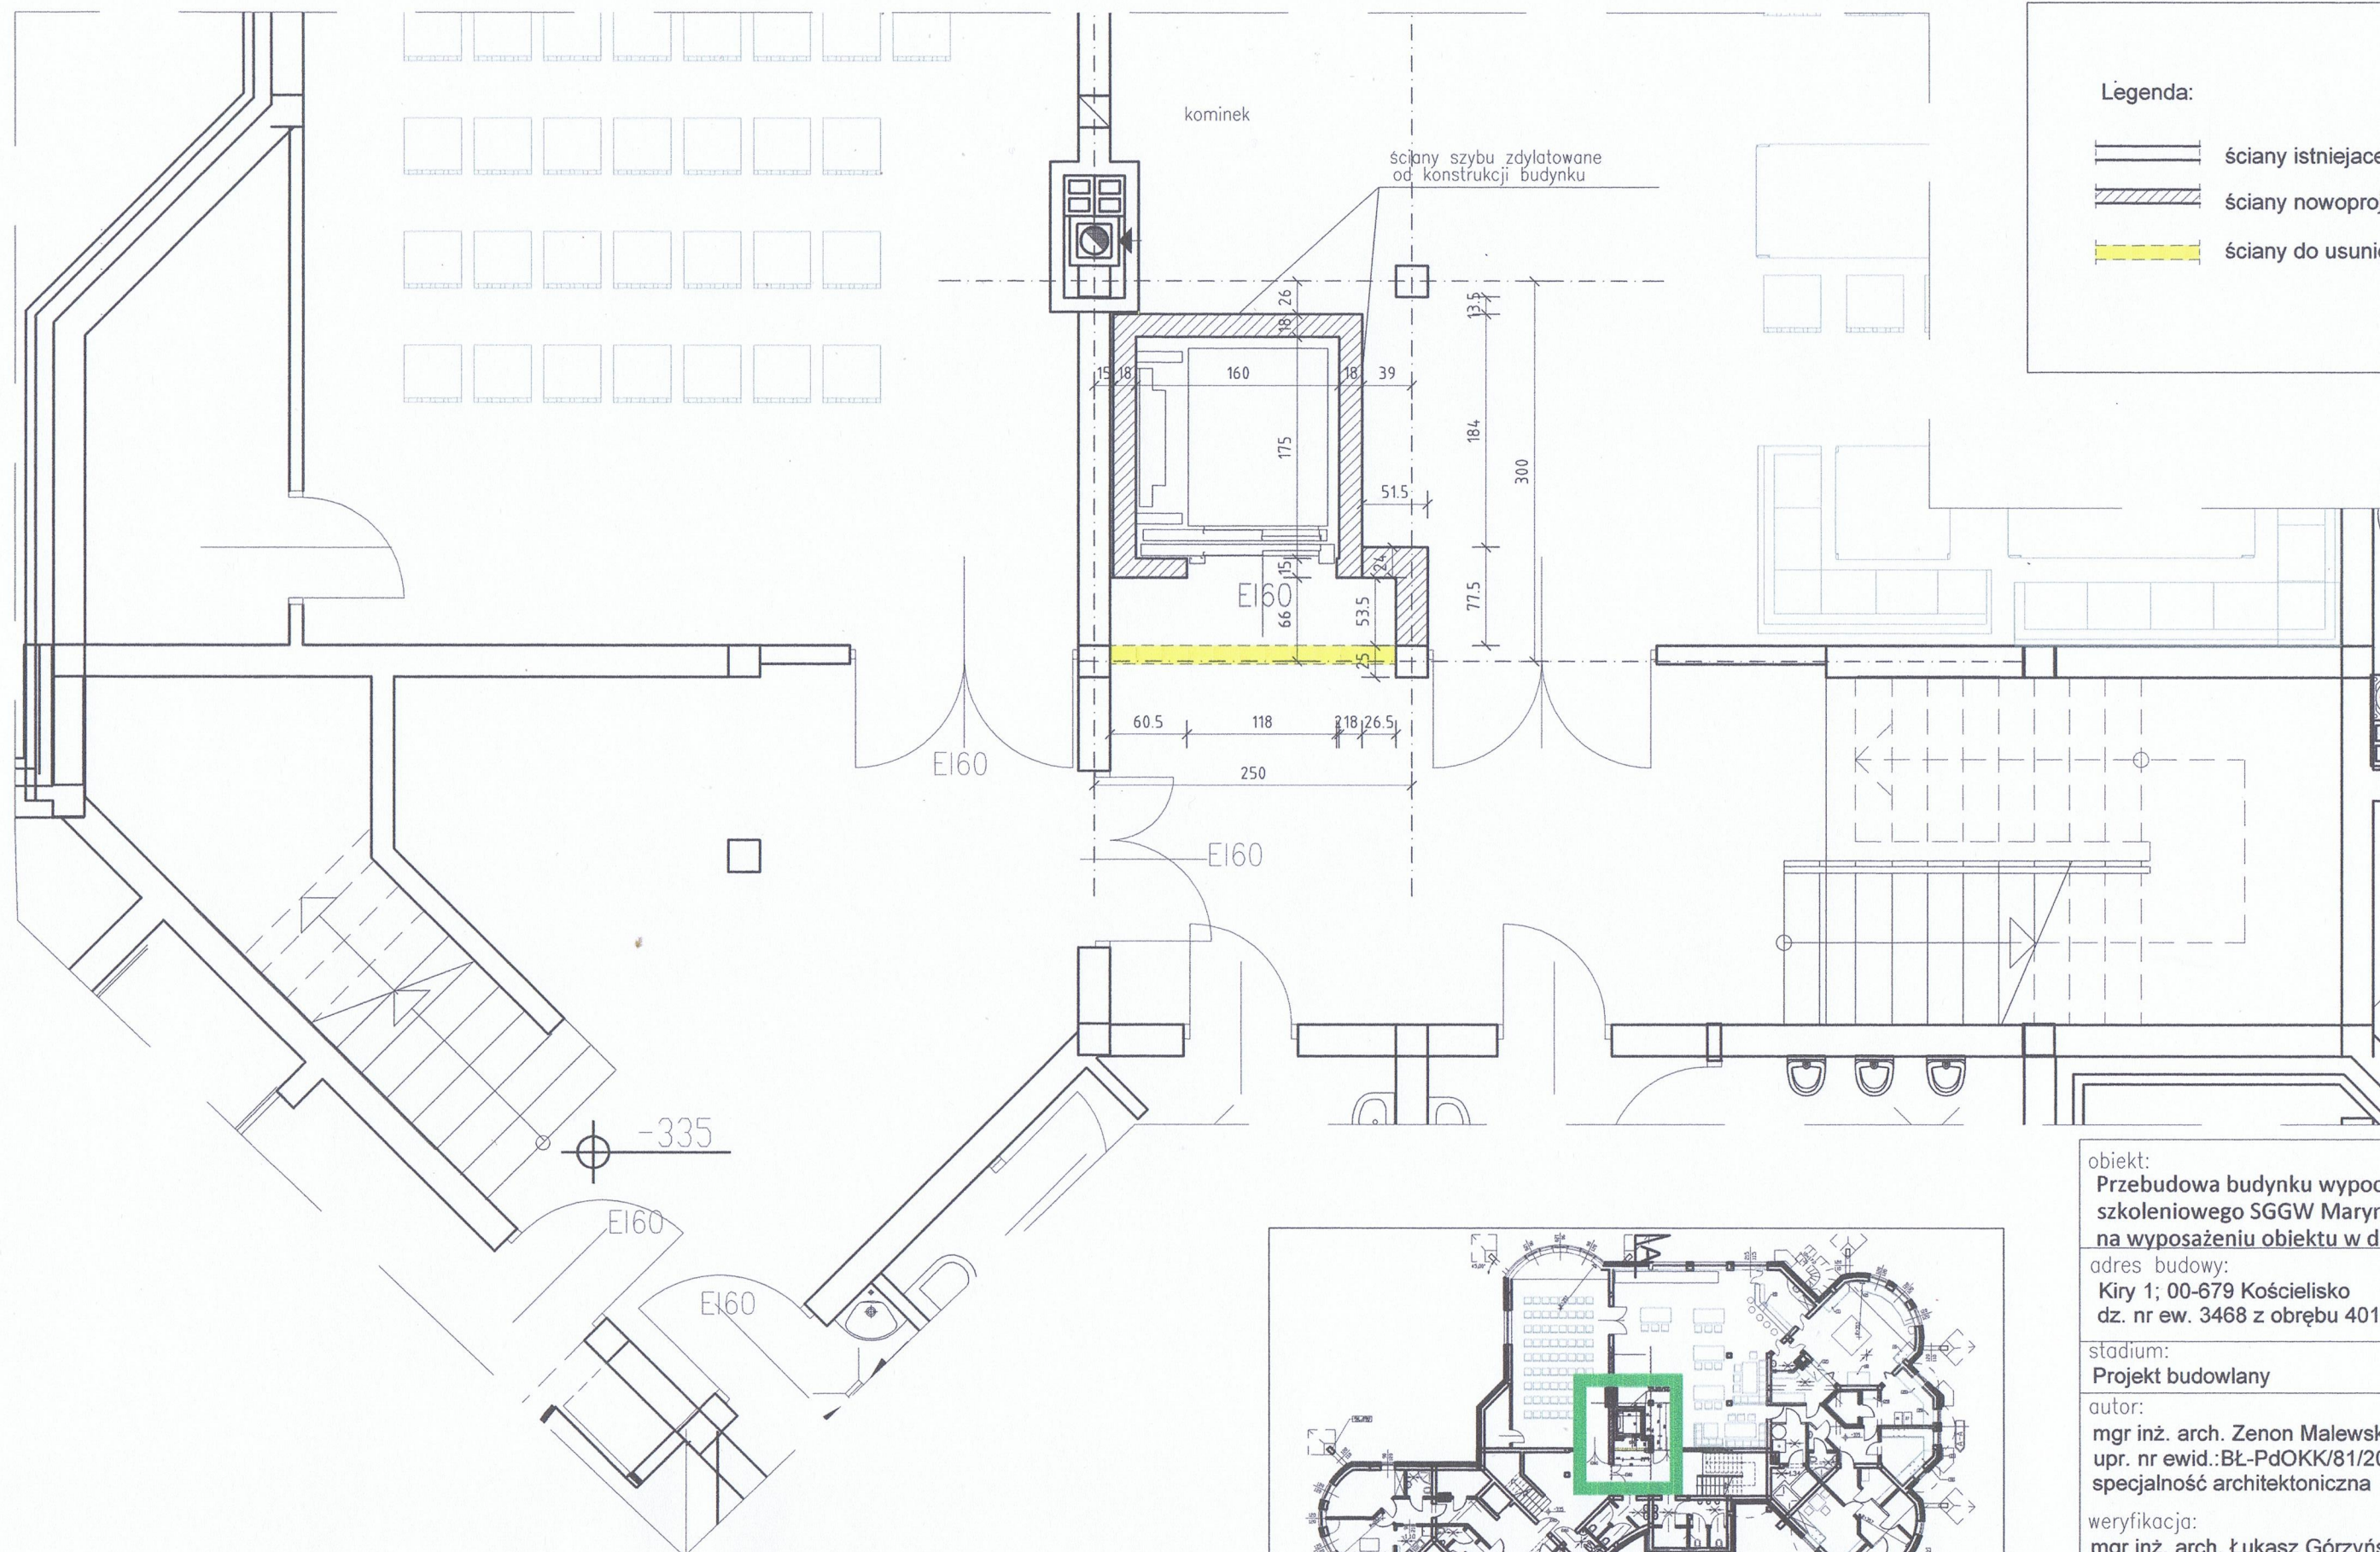

Legenda:

- ściany istniejące
- ściany nowoprojektowane
- ściany do usunięcia

obiekt:  
**Przebudowa budynku wypoczynkowo-szkoleniowego SGGW Marymont polegająca na wyposażeniu obiektu w dźwig osobowy.**

adres budowy:  
Kiry 1; 00-679 Kościelisko  
dz. nr ew. 3468 z obrębu 401

stadium:  
**Projekt budowlany**

autor:  
mgr inż. arch. Zenon Malewski  
upr. nr ewid.: BŁ-PdOKK/81/2006  
specjalność architektoniczna

weryfikacja:  
mgr inż. arch. Łukasz Górczyński  
upr. nr ewid.: MA/040/05  
specjalność architektoniczna

nazwa rys.:

**Rzut piwnic**


skala:  
**1:50**

data:  
**06-05-2024**

nr rys.  
**A2**

sytuacja



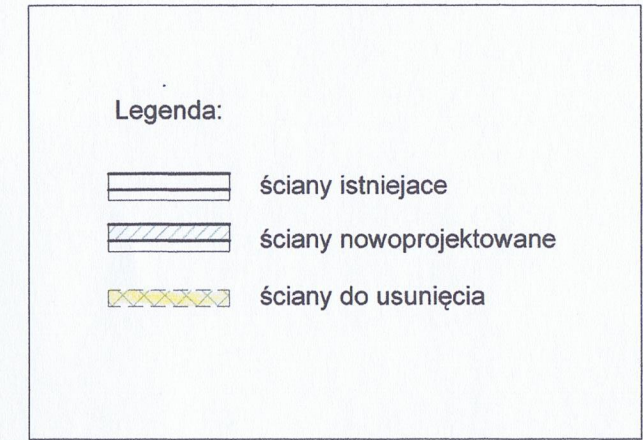

nr upr. 311/94- 6 MAJ 2024

data

Zgodność projektu z wymaganiami  
ochrony przeciwpożarowej


stwierdzam

z uwagami:

Uzgodniono pod względem wymagań higienicznych i zdrowotnych bez zastrzeżeń / zgodny

6.05 2016

Ing. Józ. Małgorzata Szeke  
Szczepanowski, Os. Szarych Kosciuszki  
nr. upr. 53-N/93  
w zakresie bez ograniczeń  
al. Denuty Rej. 7/2, OS. 100, 101, 102, 


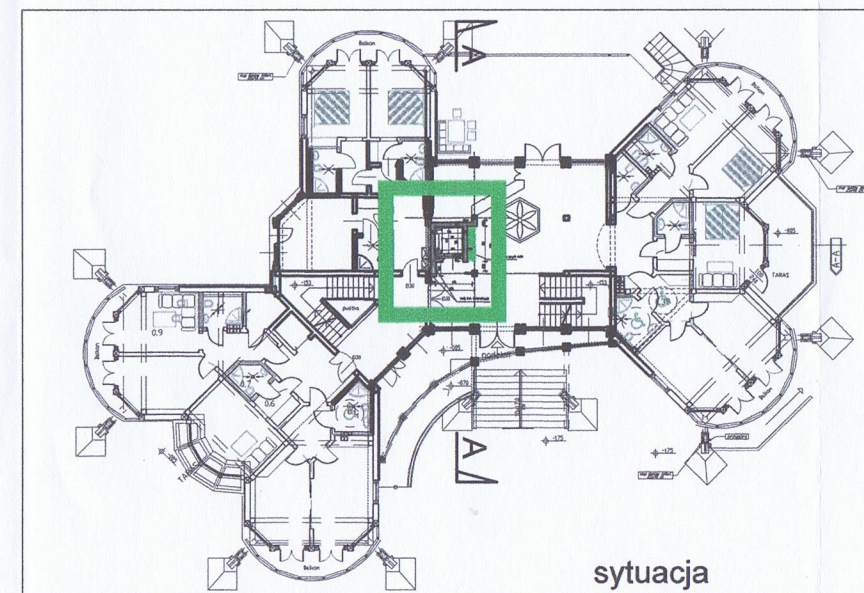


nr rys.	A3
---------	----







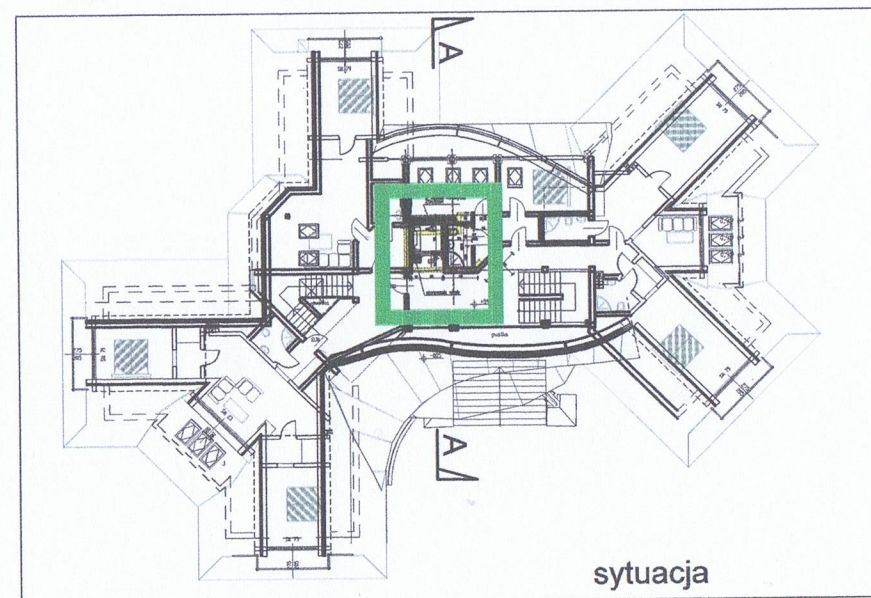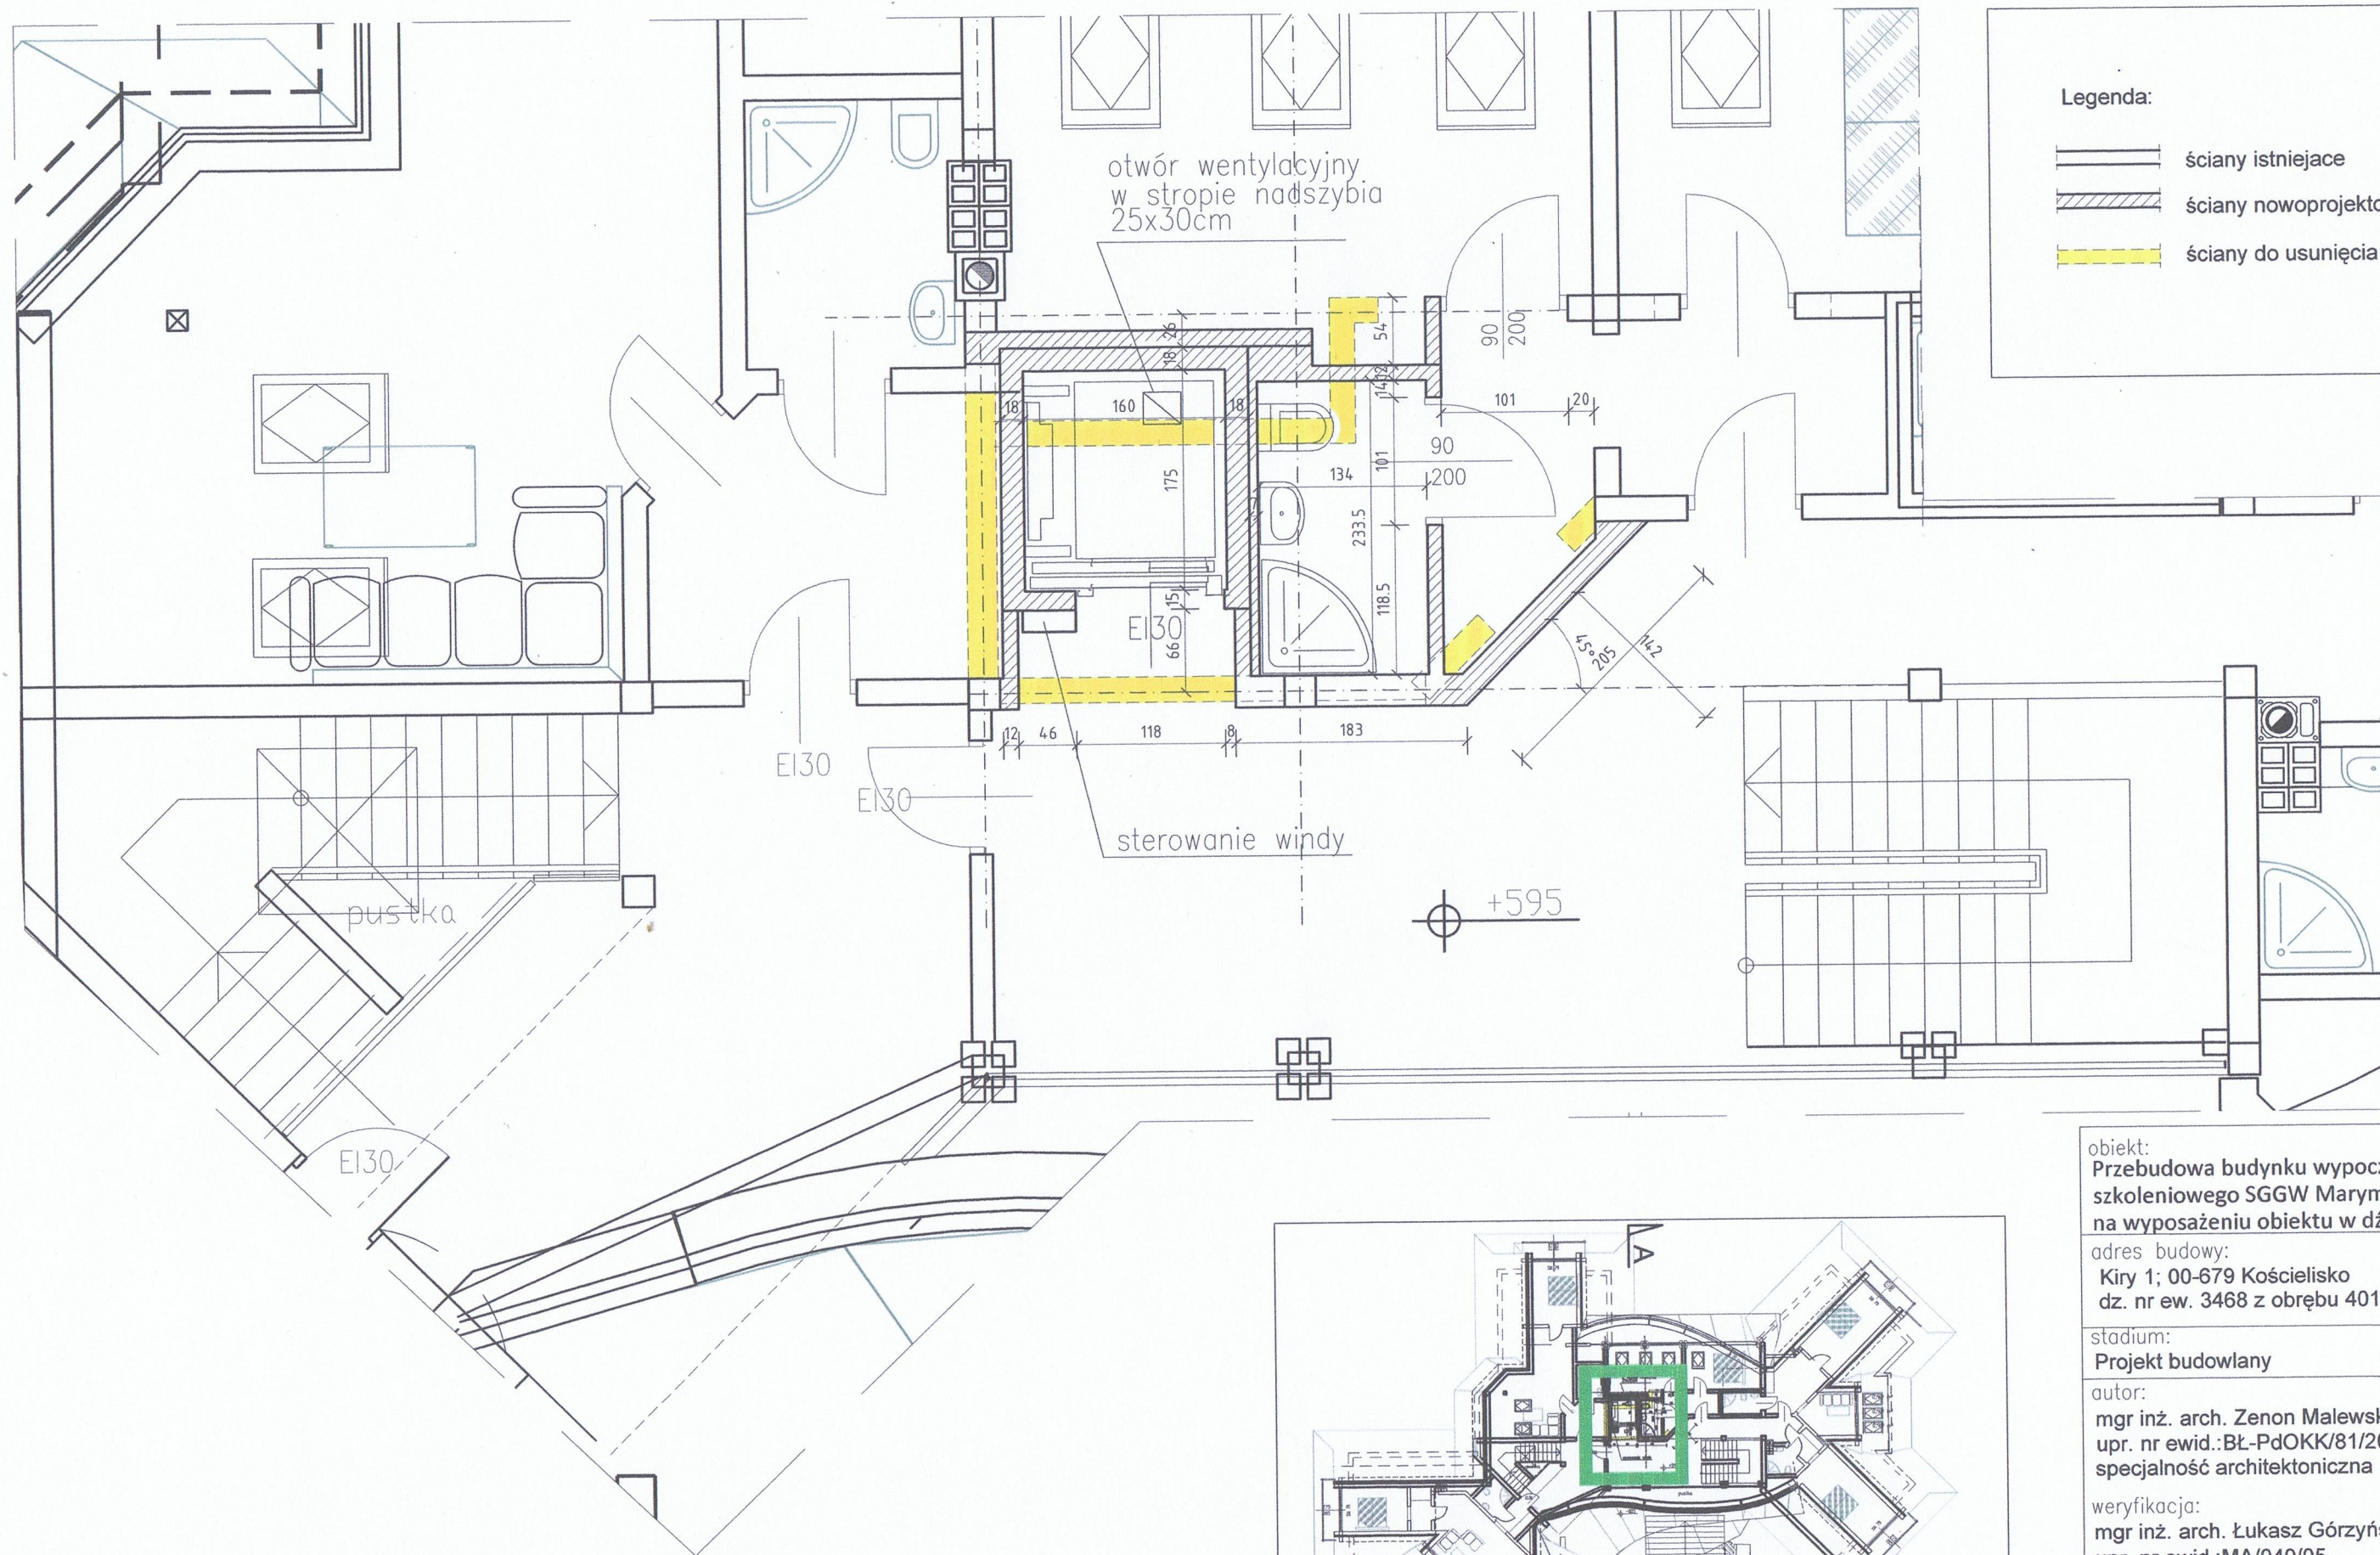

Legenda:

- ściany istniejące
- ściany nowoprojektowane
- ściany do usunięcia

obiekt:  
Przebudowa budynku wypoczynkowo-  
szkoleniowego SGGW Marymont polegająca  
na wyposażeniu obiektu w dźwig osobowy.

adres budowy:  
Kiry 1; 00-679 Kościelisko  
dz. nr ew. 3468 z obrębem 401

stadium:  
Projekt budowlany

autor:  
mgr inż. arch. Zenon Malewski  
upr. nr ewid.: BŁ-PdOKK/81/2006  
specjalność architektoniczna

podpis:

weryfikacja:  
mgr inż. arch. Łukasz Górzyński  
upr. nr ewid.: MA/040/05  
specjalność architektoniczna


nazwa rys.:  
Rzut piętra 2

skala:  
1:50


data:  
06-05-2024

nr rys.  
A5



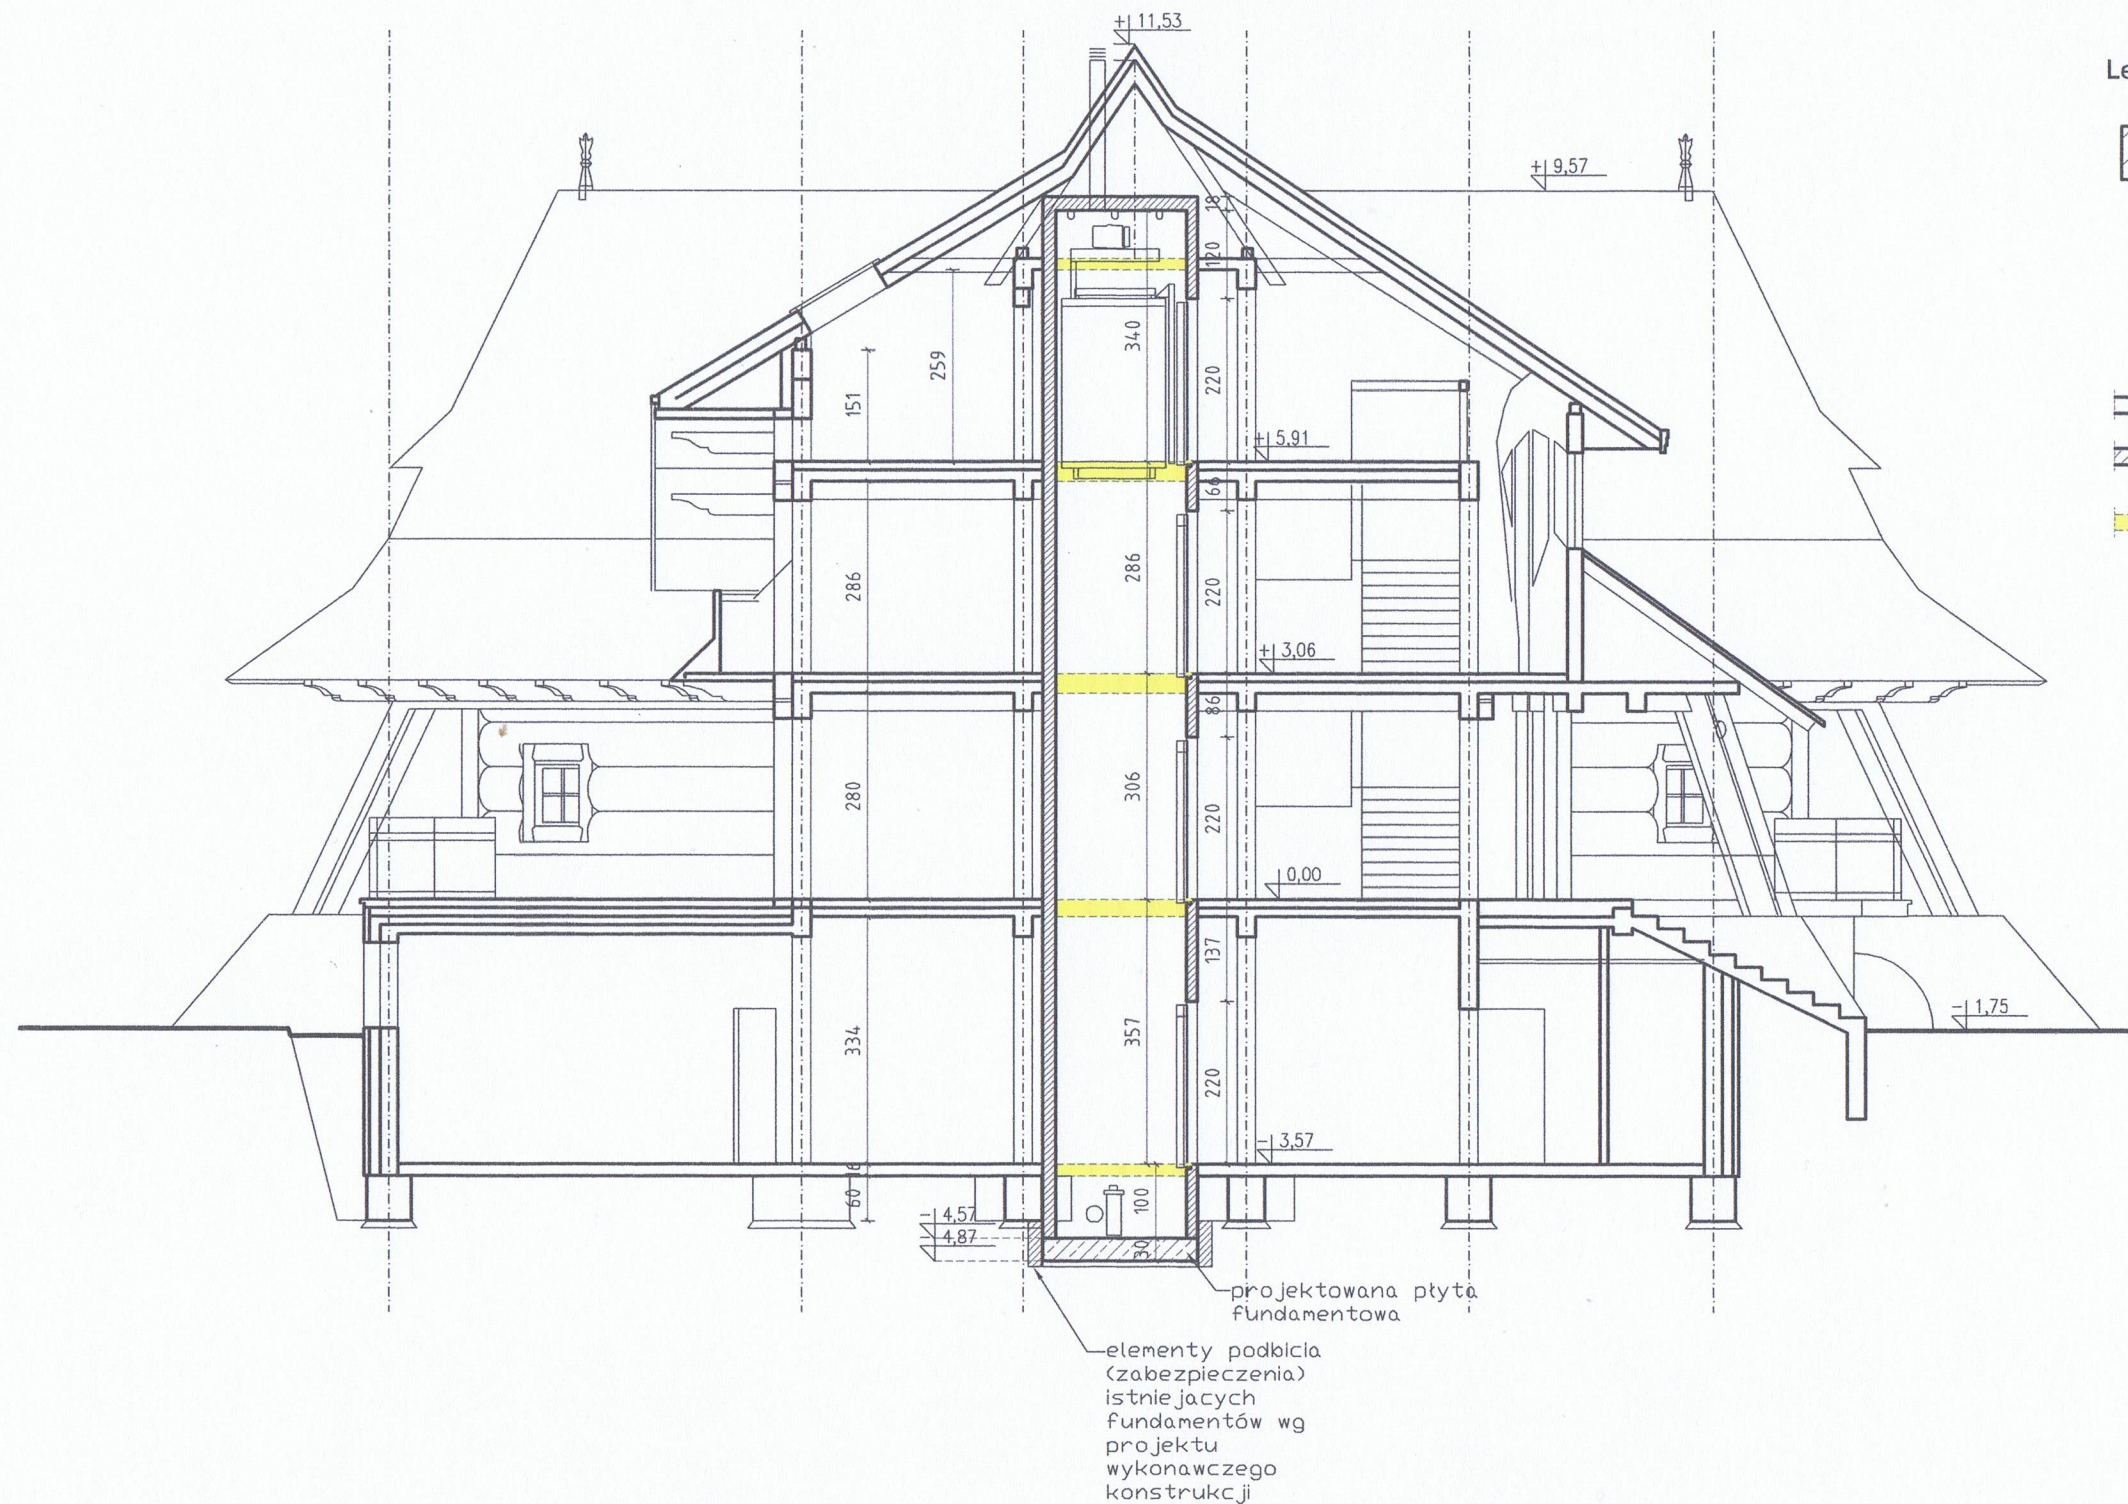



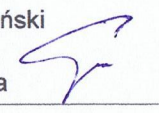


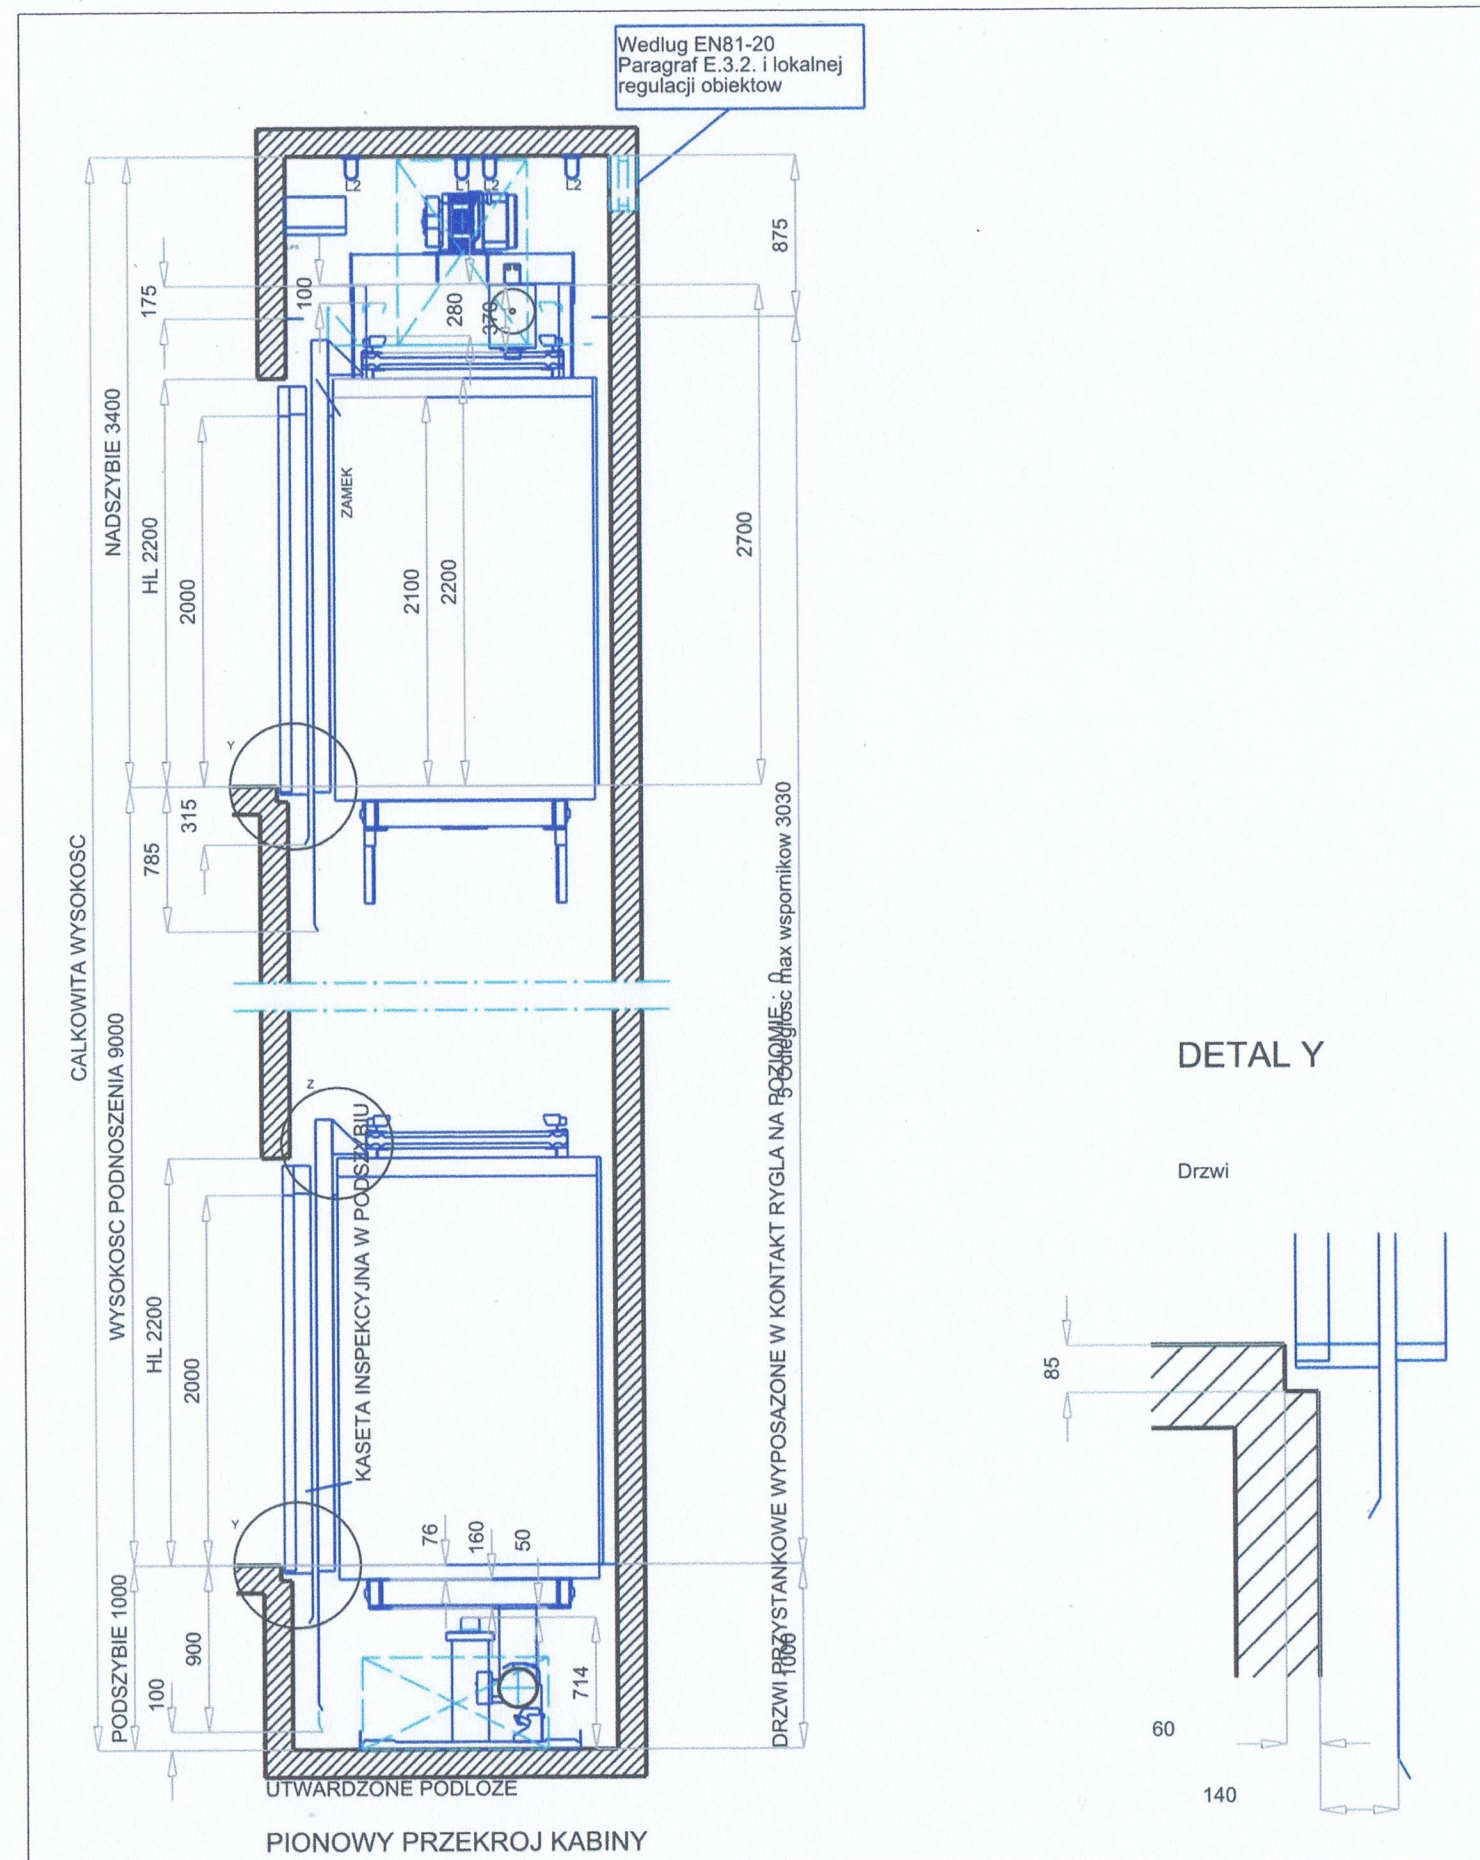

obiekt: <b>Przebudowa budynku wypoczynkowo- szkoleniowego SGGW Marymont polegająca na wyposażeniu obiektu w dźwig osobowy.</b>		
adres budowy: <b>Kiry 1; 00-679 Kościelisko dz. nr ew. 3468 z obrębu 401</b>		
stadium: <b>Projekt budowlany</b>		
autor:	mgr inż. arch. Zenon Malewski upr. nr ewid.: BŁ-PdOKK/81/2006 specjalność architektoniczna	podpis:
weryfikacja:	mgr inż. arch. Łukasz Górzyński upr. nr ewid.: MA/040/05 specjalność architektoniczna	
nazwa rys.: <b>Dane techniczne dźwigu-przekrój pionowy</b>		
skala:	data:	nr rys.
-	06-05-2024	A7



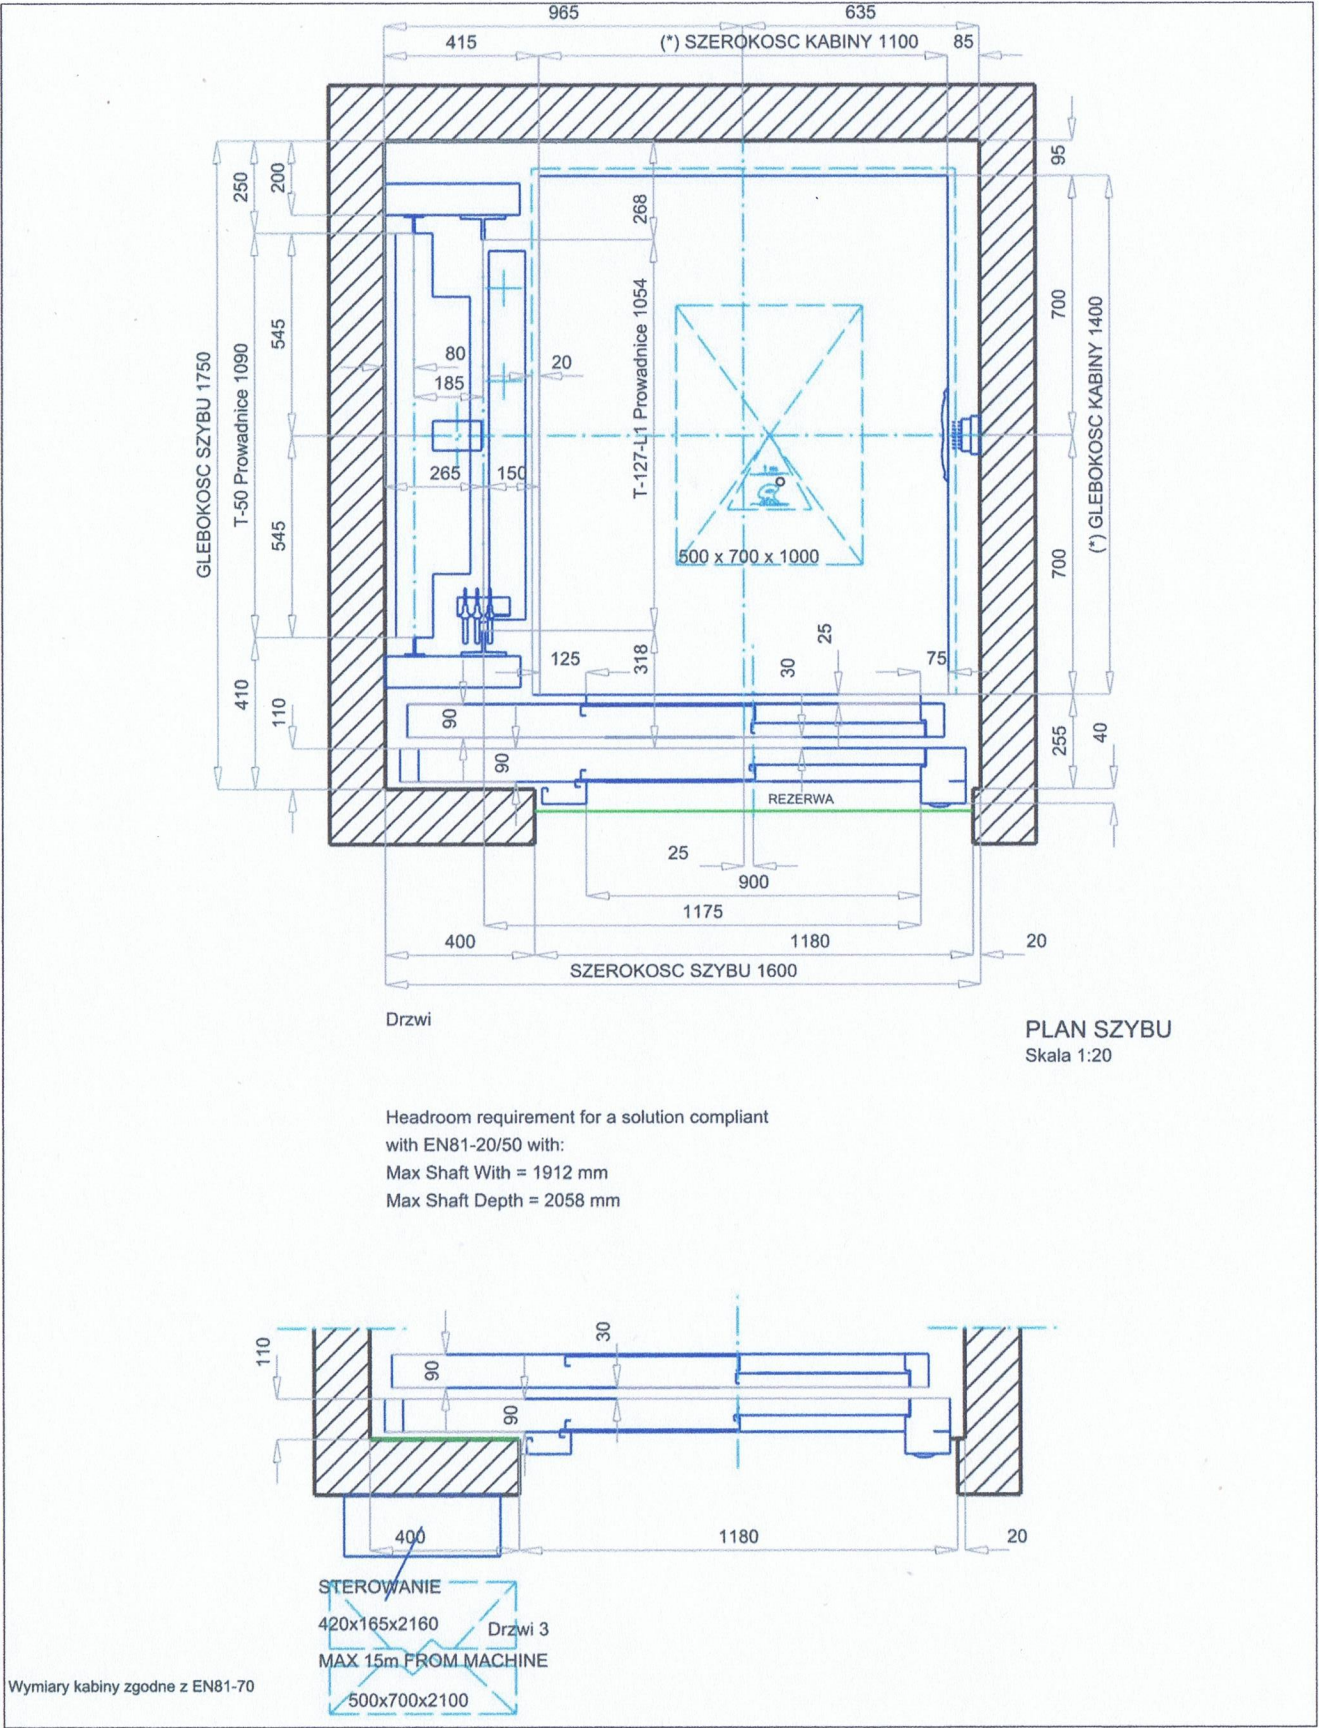

obiekt: Przebudowa budynku wypoczynkowo- szkoleniowego SGGW Marymont polegająca na wyposażeniu obiektu w dźwig osobowy.		
adres budowy: Kiry 1; 00-679 Kościelisko dz. nr ew. 3468 z obręb 401		
stadium: Projekt budowlany		
autor:	mgr inż. arch. Zenon Malewski upr. nr ewid.: BŁ-PdOKK/81/2006 specjalność architektoniczna	podpis: 
weryfikacja:	mgr inż. arch. Łukasz Górzyński upr. nr ewid.: MA/040/05 specjalność architektoniczna	
nazwa rys.: Dane techniczne dźwigu-przekrój poziomy		
skala: 1:20	data: 06-05-2024	nr rys. A8