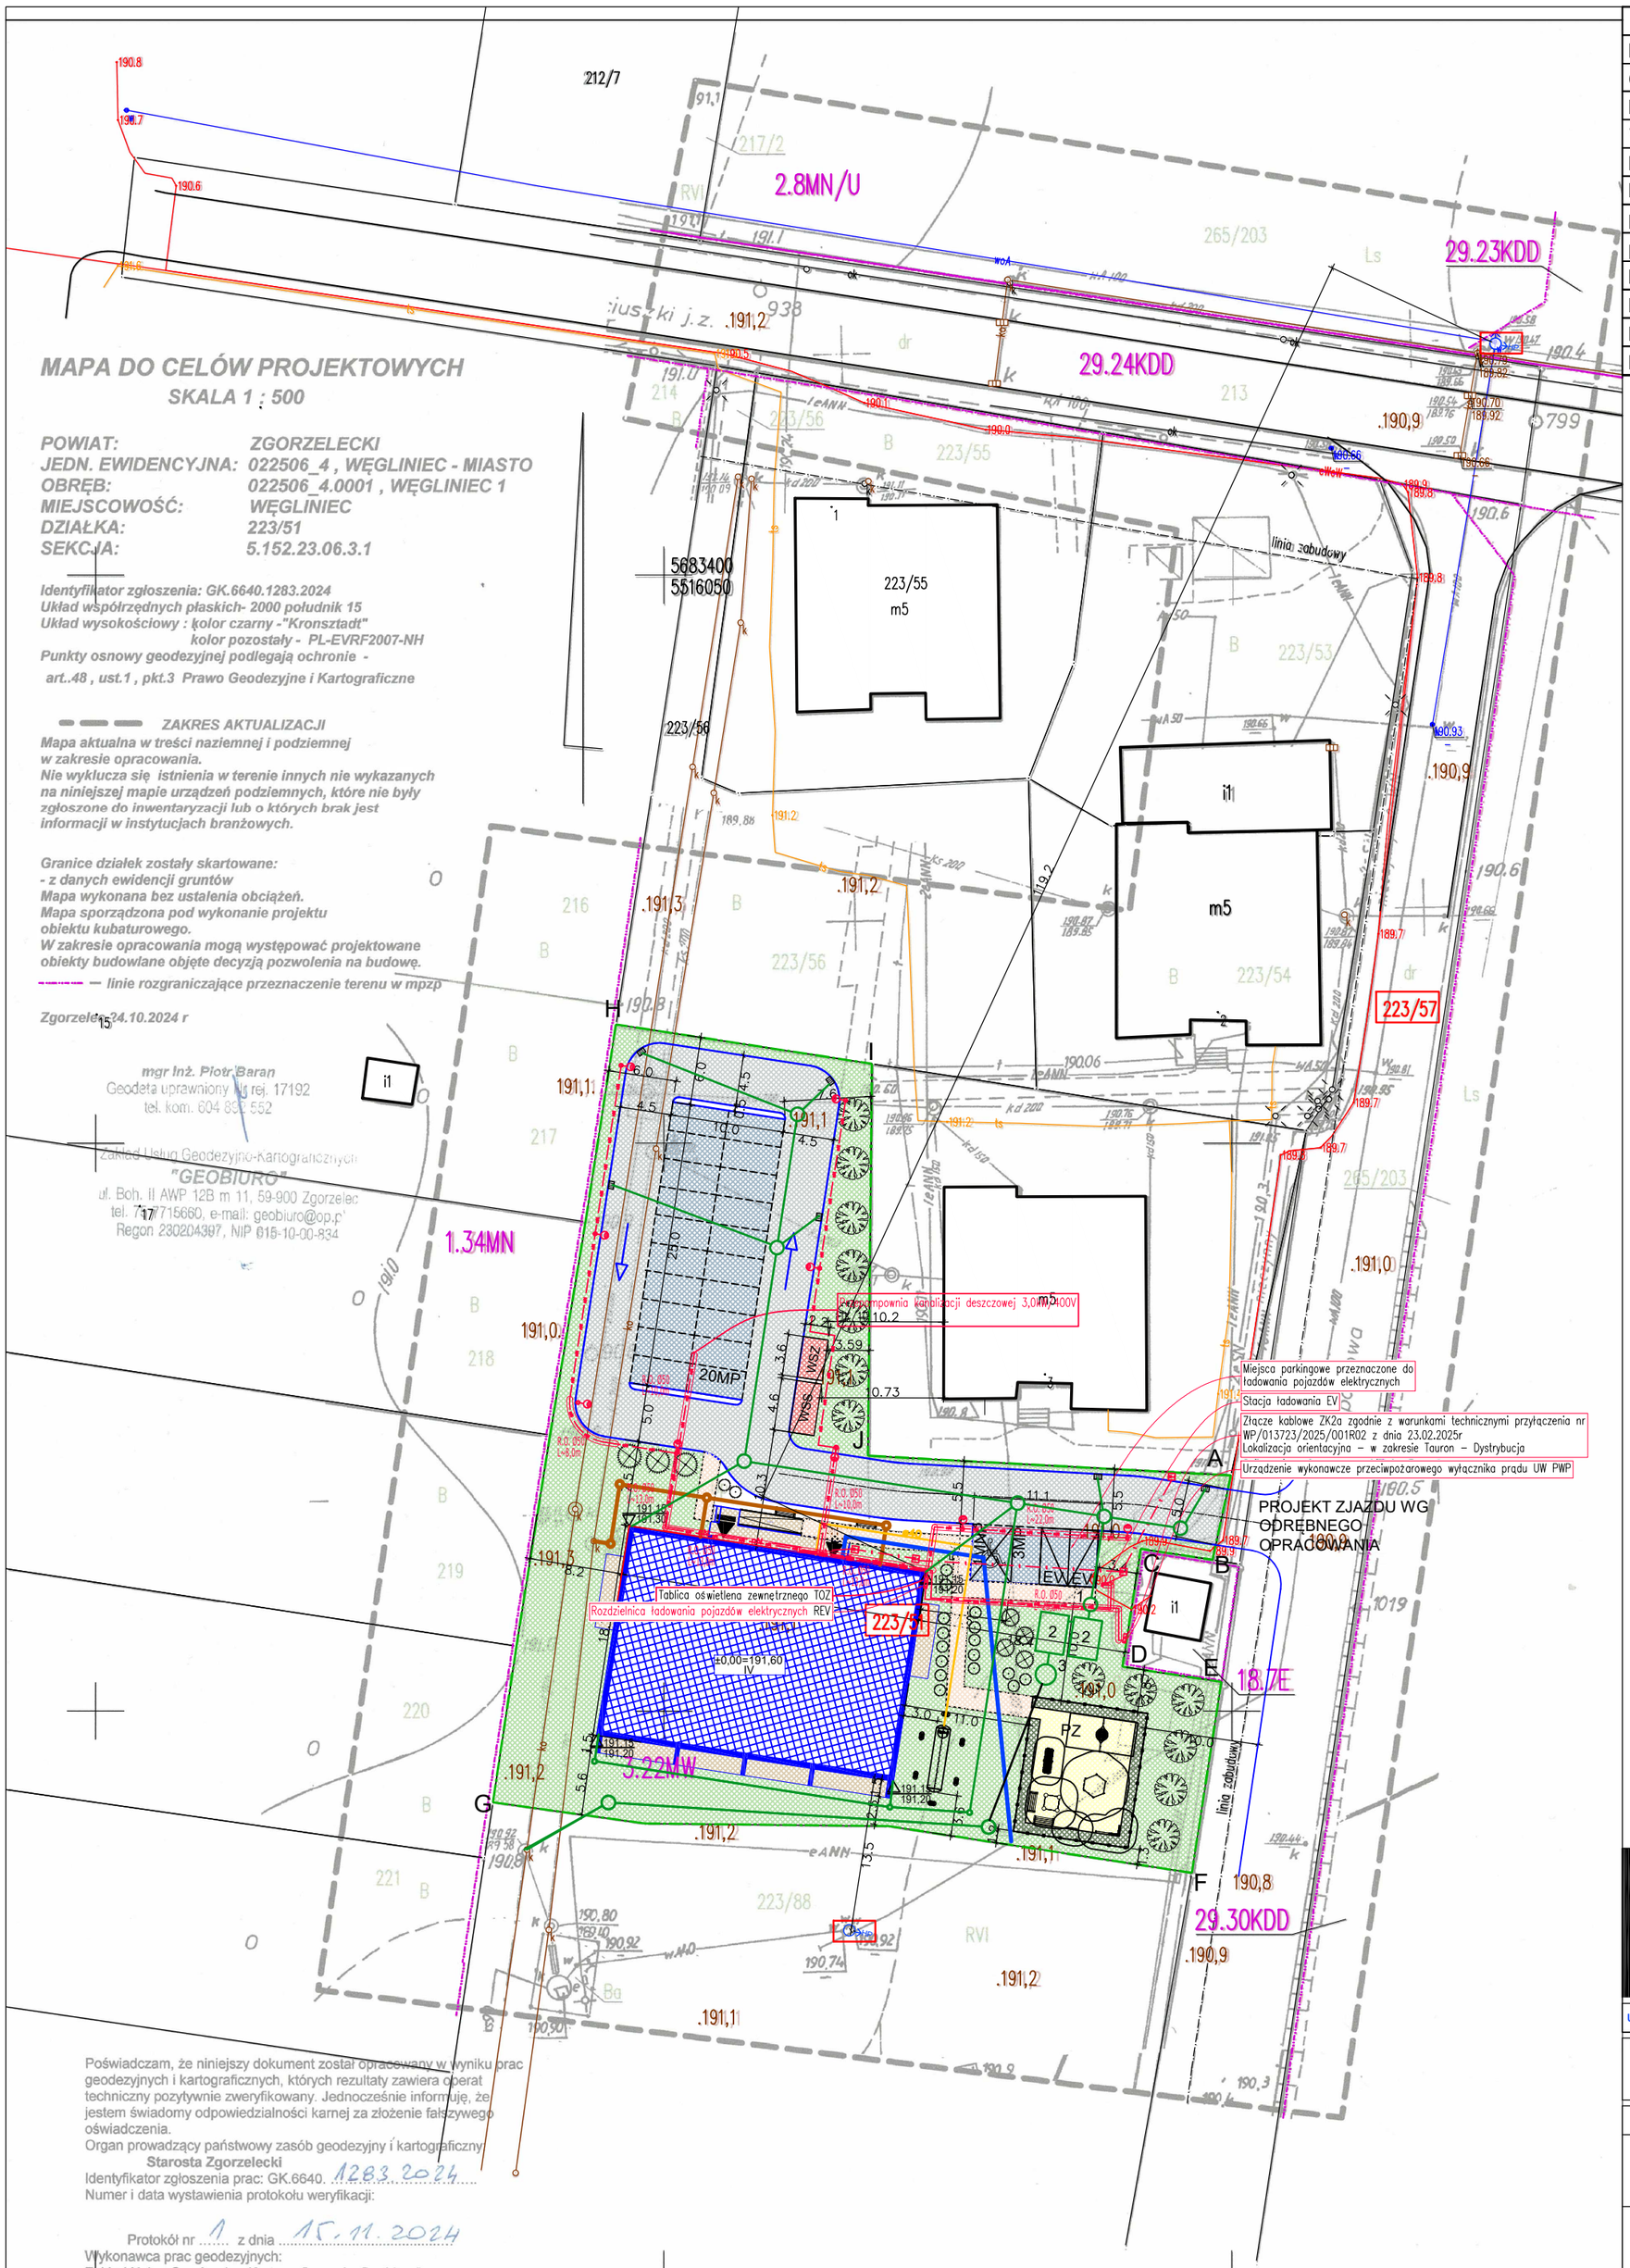

BILANS TERENU - LEGENDA

RODZAJ POWIERZCHNI	[m²]
GRANICA DZIAŁK1 223/51	2858,00
POWIERZCHNIA ZABUDOWY PROJEKTOWANA	494,19
WIATY NA ODPADY	18,22
POWIERZCHNIA BIOLOGICZNIE CZYNNA	1178,47
DROGI WEWNĘTRZNE	609,00
POWIERZCHNIA PARKNGÓW MP=24	305,50
POWIERZCHNIA CHODNIKÓW	79,52
BALKONY, PODESTY, PODJAZDY NA TERENIE	87,76
PLAC ZABAW W TYM :	121,92
NAWIERZCHNIA SYPKA PIASEK	84,92
POWIERZCHNIA BIOLOGICZNIE CZYNNA	37,00

LEGENDA

- GRANICA DZIAŁKI 159/4
- PROJEKTOWANY BUDYNEK
- PZ — PLAC ZABAW - STREFA RERAACJI
- WSS, WSZ — WIATY NA ODPADY
- PROJEKTOWANA / ISTNIEJĄCA — RZĘDNE TERENU
- WEJŚCIE GŁÓWNE DO BUDYNKU
- PROJEKTWANA DROGA WEWNĘTRZNA
- 3MP — PROJEKTOWANE MIEJSCA PARKINGOWE
- ISTNIEJĄCE HYDRANTY

WYPOSAŻENIE PLACU ZABAW - PZ

- PANEL ELEKTRYCZNY PIANINO
- ZESTAW TRZECH PANELI INTEGRACYJNYCH
- HAMAK NA SPRĘŻYNACH
- ZESTAW SPRAWNOŚCIOWY
- PIASKOWNICA
- HUŚTAWKA
- OGRODZENIE

NASADZENIA

- Świdośliwa Larmacka
- Pęcherznica kalinolistna
- Krzewuszka cudowna
- Tawuła japońska

PROJEKTOWANE INSTALACJE ZEWNĘTRZNE OBJĘTE OPRACOWANIEM

- ZEWNĘTRZNA INSTALACJA WODOCIĄGOWA
- ZEWNĘTRZNA INSTALACJA KANALIZACJI SANITARNEJ
- ZEWNĘTRZNA INSTALACJA KANALIZACJI DESZCZOWEJ
- ZEWNĘTRZNA INSTALACJA KANALIZACJI DESZCZOWEJ TŁOCZNEJ
- KANALIZACJA KABLOWA, 1 x RURA DVK
- ZEWNĘTRZNA INSTALACJA ZASILAJĄCA BUDYNEK KABEL ENERGETYCZNY
- ZEWNĘTRZNA INSTALACJA OŚWIETLENIOWA KABEL ENERGETYCZNY
- ZEWNĘTRZNA INSTALACJA GAZOWA LPG PE40 - 32,50,00m
- PODZIEMNY ZBIORNIK LPG 6700l

1 - SEPARATOR ROPOPOCHODNYCH
2 - ZBIORNIKI RETENCYJNE 2x 12m3
3 - PRZEPOMPOWNIA WÓD OPADOWYCH

ABC Pracownia Projektowa
ul. Roosevelta 59/11 | 41-800 Zabrze | tel. 609228618 | tel. 603740970 | biuro@abcentrum-dom.pl

INWESTOR
SIM KZN Łużyce sp. z o.o.
ul. Sikorskiego 3, 59-940 Węgliniec

STANOWISKO	IMIE I NAZWISKO	UPRAWNIENIA	PODPIS
GŁÓWNY PROJEKTANT	mgr inż. arch. Aleksander Nosiła	15/05/SLOKK	
SPRAWDZIŁ	mgr inż. arch Jolanta Iwańczuk	99/02	
PROJEKTANT INST. SANIT.	mgr inż. Rafał Radowiecki	PDK/0118/PWOS/14	
SPRAWDZIŁ	mgr inż. Magdalena Radowiecka	SKL/6520/PBS/16	
PROJEKTANT INST. ELKTR.	mgr inż. Maciej Patucha	SLK/4699/PWOE/13	
SPRAWDZIŁ	mgr inż. Piotr Skóra	704/94	
PROJEKTANT INST. TELEK.	inż. Bolesław Kusiak	1759/99/U	
SPRAWDZIŁ	mgr inż. Grzegorz Popek	SLK/7881/PWBT/18	

TEMAT: Budowa budynku mieszkalnego wielorodzinnego wraz z infrastrukturą towarzyszącą	SKALA 1:500	BRANŻA PZT
	FAZA PTW	DATA 10/2025
ADRES: Węgliniec, ul. Sportowa - działka 223/51	SYGNATURA PROJEKTU	NR RYS. PZT/01
	ZMIANA	DATA ZMIANY

TRESC RYSUNKU: Projekt zagospodarowania terenu