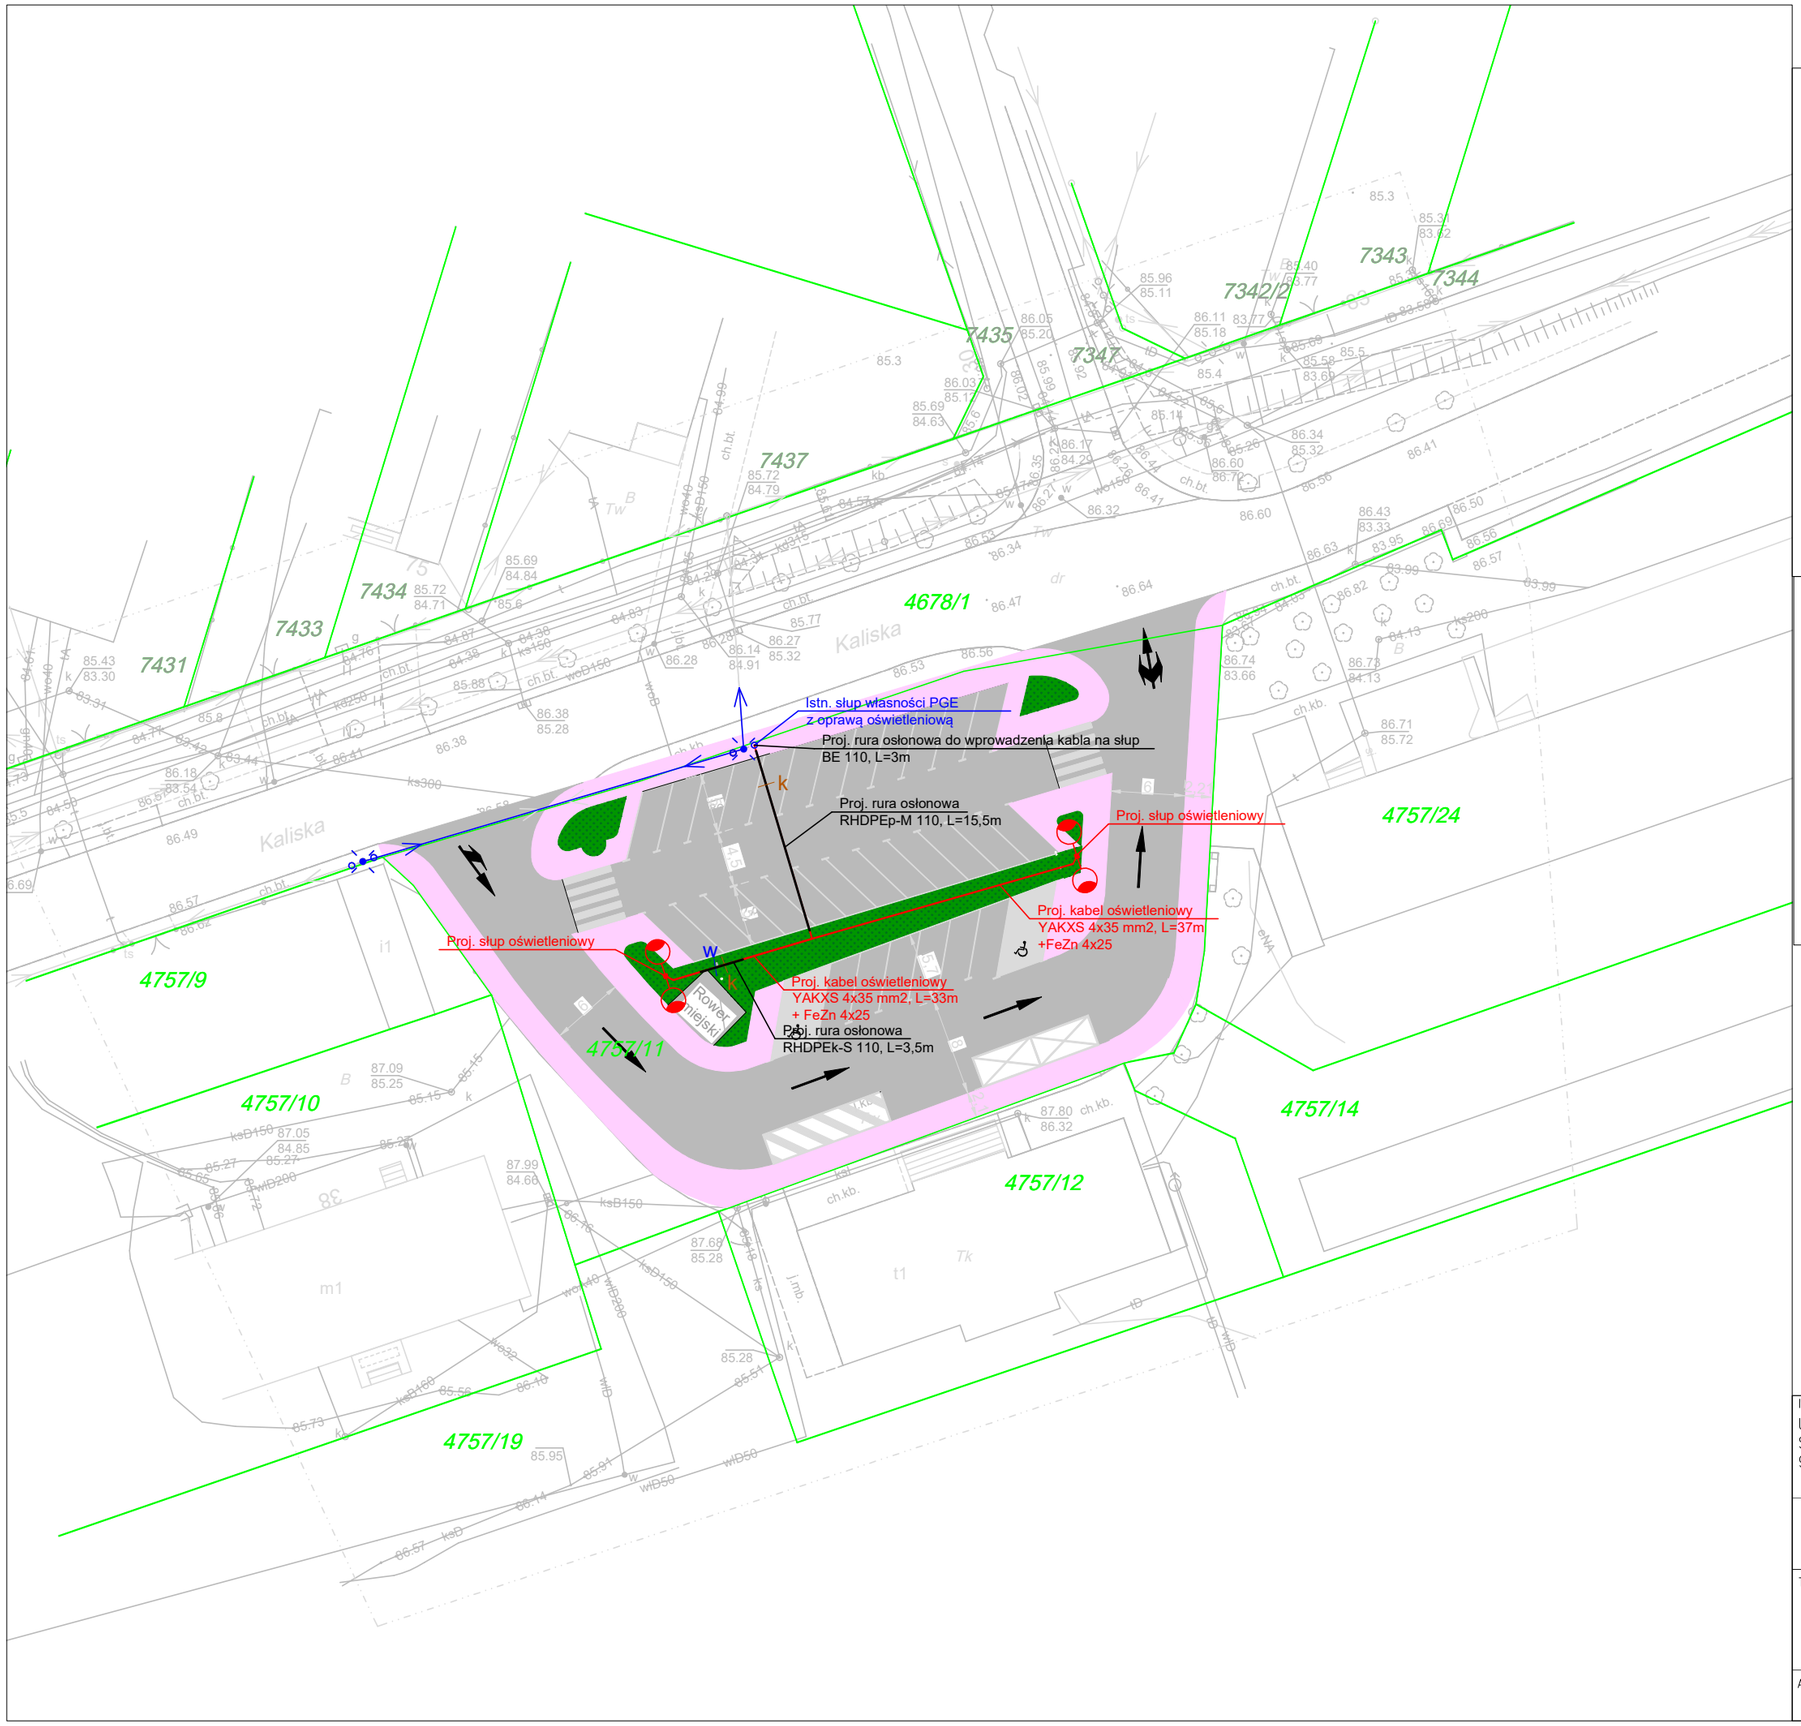

LEGENDA:

870/27 – numery działek geodezyjnych

– granice działek geodezyjnych

– projektowany kabel nN YAKXS 4x25 mm2

– projektowany słup z dwoma oprawami

– istniejący słup z oprawą oświetleniową

k – kolizja z istniejącą siecią np. kanalizacyjną

Projektowany chodnik – wg. odrębnego opracowania

Projektowany jezdnia – wg odrębnego opracowania

MAPA DO CELÓW PROJEKTOWYCH
w skali 1 : 500

województwo łódzkie
powiat łowicki
gm. Miasto Łowicz
dz. ewid. nr 4757/11
ID i nazwa jednostki ewidencyjnej: 100501_1 - Łowicz
ID i nazwa obrębu ewidencyjnego: 100501_1.0005 - Kostka
Mapa niniejsza powstała jako kopia mapy zasadniczej.
GKN.6642.1.1966.2023
nazwa układu współrzędnych prostokątnych płaskich XY: 2000/7
nazwa układu wysokości: EVRF 2007
Przedstawiona sytuacja jest zgodna ze stanem na gruncie na dzień 01.12.2023r.
W obrębie opracowania nie występują objęte ochroną punkty osnów geodezyjnych:
Nie wyklucza się istnienia w terenie innych, nie wykazanych na niniejszej mapie urządzeń podziemnych, które nie były zgłoszone do inwentaryzacji lub o których brak jest informacji w instytucjach branżowych.
Mapa przedstawia granice wg. stanu ujawnionego w ewidencji gruntów i budynków na dzień 01.12.2023.
Niniejsza mapa do celów projektowych została wykonana bez ustalenia obciążeń w zakresie służebności gruntowych ujawnionych w księgach wieczystych.

Poświadczam, że niniejszy dokument został opracowany w wyniku prac geodezyjnych i kartograficznych, których rezultaty zawiera operat techniczny pozytywnie zweryfikowany. Jednocześnie informuję, że jestem świadomy odpowiedzialności karnej za złożenie fałszywego oświadczenia

Identyfikator zgłoszenia prac geodezyjnych	GKN.6642.1.1966.2023
Organ służby geodezyjnej, który otrzymał zgłoszenie	Starosta Łowicki
Wykonawca prac geodezyjnych	PRACOWNIA GEODEZYJNA GEO-MAR Marcin Drabik 99-400 Łowicz, ul. Katarzynów 17 tel. 668 251 231 NIP 775 232 91 37, REG 101062879
Nr oraz data sporządzenia dokumentu zawierającego wynik pozytywnej weryfikacji	Protokół weryfikacji z dnia GKN.6642.1.1966.2023_1 30.01.2024r.
Imię i nazwisko oraz nr uprawnień zawodowych kierownika prac	GEODETA UPRAWNIONY mgr inż. Marcin Drabik Nr upr. 12474

Potwierdzam zgodność kopii mapy do celów projektowcyh z oryginałem

Inwestor/zamawiający: Urząd Miejski w Łowiczu, Stary Rynek 1, 99-400 Łowicz	Jednostka Projektowa: Tomasz Gala, Management – Engineering – Consulting, ul. Nadbrzeżna 36/40, 05-850 Ozarów Mazowiecki
	Faza: Projekt Zagospodarowania Terenu
Projektował: mgr inż. Tomasz Gala, upr. bud. nr MAZ/0060/PWBE/20	Branża: Elektroenergetyczna
	Rysunek: Projekt Zagospodarowania Terenu
Temat: Budowa oświetlenia projektowanej zatoki parkingowej przy dworcu kolejowym Łowicz Przedmieście	Data: 19.04.2024
	Nr rysunku/Arkusza: E/01
Adres: dz. ew. nr 4757/11 obręb: Kostka	Skala: 1:500