PROFIL PODŁUŻNY KANALIZACJI SANTARNEJ II

SKALA 1:100/1000

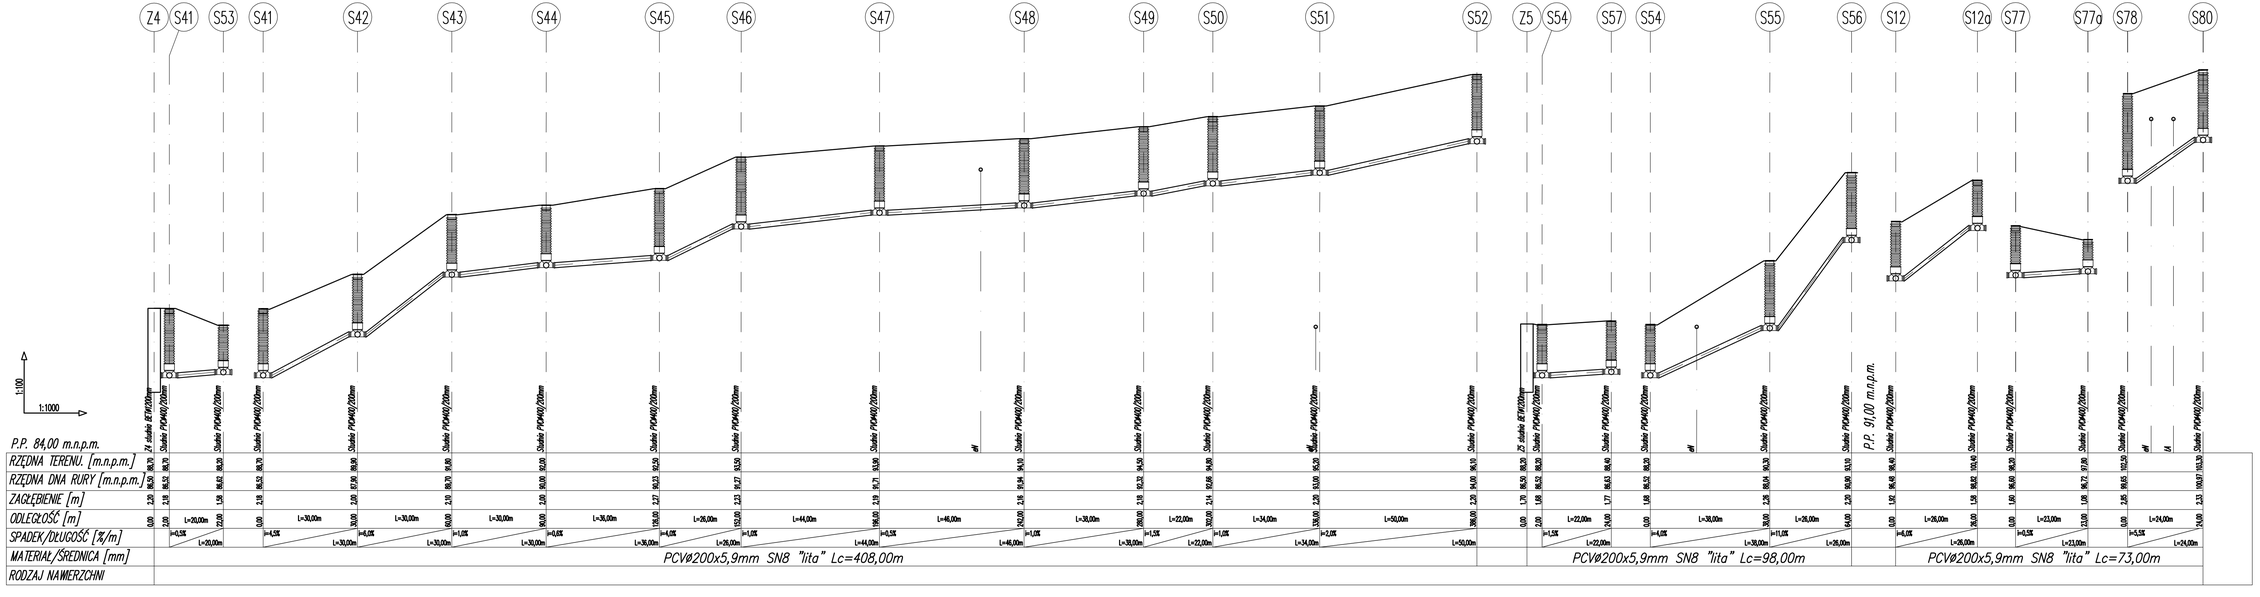

schemat zwieńczenia studni rewizyjnej

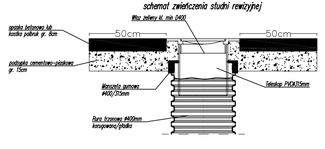

SANITAR Marta Rychter-Miazga adres: 77-100 Ząbkowice, ul. Nad Stawami 7/2, tel.517-471-826 e-mail: sanitarkm@o2.pl, NIP: 842-161-18-57, REGON: 388825984

INWESTOR: Zakład Gospodarki Komunalnej w Dębnicy Kaszubskiej Sp. z o.o. ul. Przemysłowa 1, 76-248 Dębnica Kaszubska

TEMAT: Budowa sieci kanalizacji sanitarnej oraz budowa i przebudowa sieci wodociągowej z przyłączami wod-kan w m. Dobra

OPRACOWAŁ: mgr inż. Michał Fijałkowski	**NR UPRAWNIEŃ:** PDM/0053/PWOS/15	**PODPIS:**	**SKALA:** 1:100/1000
SPRAWDZIŁ: mgr inż. Karol Miazga	**NR UPRAWNIEŃ:** PDM/0035/PWOS/11	**PODPIS:**	**DATA:** 10 lipiec 2025
NAZWA RYSUNKU: PROFIL PODŁUŻNY KANALIZACJI SANTARNEJ II			**Rys. Nr** 13