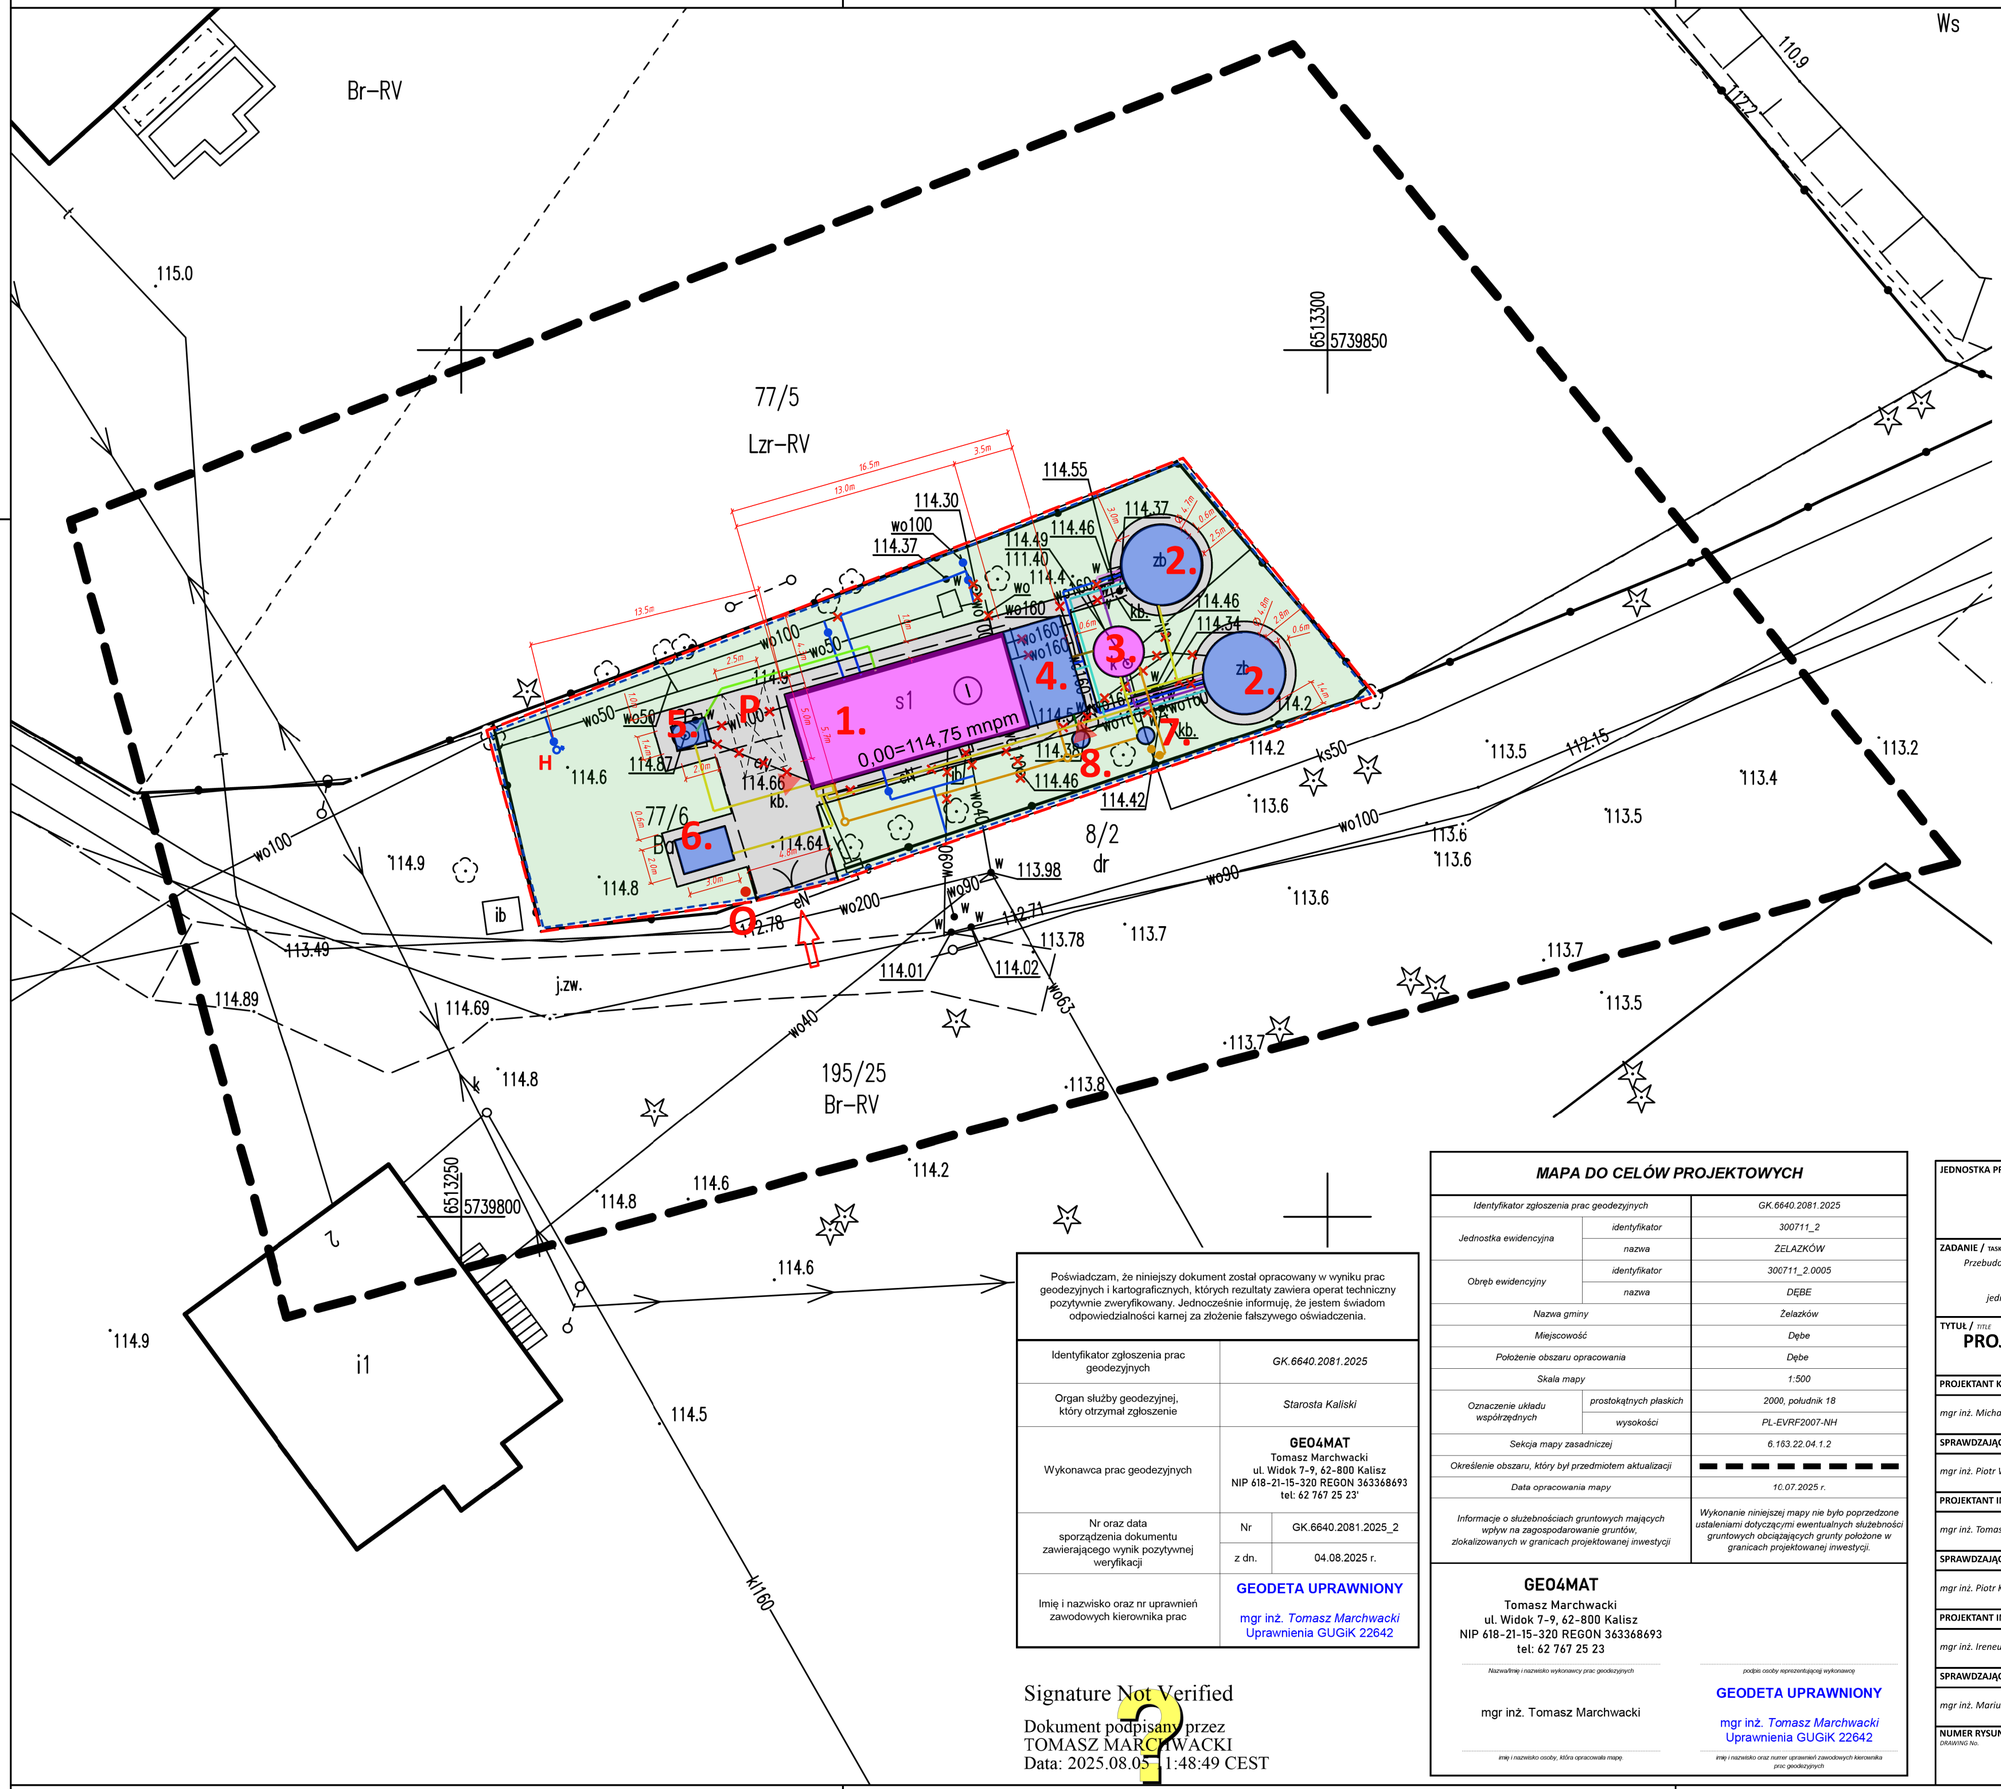

LEGENDA:

- Teren inwestycji / granica działki
- Projektowane ogrodzenie działki
- X - Likwidacja/wyłączenie z eksploatacji
- P - Miejsce postojowe
- O - Miejsce gromadzenia odpadów stałych
- H - Projektowany hydrant DN80
- Wjazd na teren inwestycji
- Wejście do budynku
- Obiekty istniejące
- Obiekty nowoprojektowane
- Projektowane utwardzenie terenu (kostka brukowa)
- Projektowany teren biologicznie czynny (trawnik)

Wykaz projektowanych obiektów:

1. - Budynek SUW
2. - Zbiornik retencyjny
3. - Zbiornik wód popłucznych
4. - Projektowana rozbudowa budynku SUW
5. - Studnia głębinowa
6. - Agregat prądotwórczy
7. - Pompownia
8. - Neutralizator chloru

Wykaz projektowanych sieci:

- Woda surowa
- Woda uzdatniona po filtracji
- Woda uzdatniona do sieci
- popłuczyny
- Spust ze zbiornika retencyjnego
- Przelew ze zbiornika retencyjnego
- Neutralizator
- Kanalizacja sanitarna
- Trasy kablowe

	ZESTAWIENIE POWIERZCHNI	
1.	Powierzchnia terenu inwestycji	711,0 m2
2.	Powierzchnia zabudowy	144,68 m2
3.	Powierzchnia terenu utwardzonego	139,6 m2
4.	Powierzchnia terenu biologicznie czynnego	426,72 m2
5.	Bilans terenu biologicznie czynnego	60,0 %

Poświadczam, że niniejszy dokument został opracowany w wyniku prac geodezyjnych i kartograficznych, których rezultaty zawiera operat techniczny pozytywnie zweryfikowany. Jednocześnie informuję, że jestem świadom odpowiedzialności karnej za złożenie fałszywego oświadczenia.

Identyfikator zgłoszenia prac geodezyjnych	GK.6640.2081.2025	
Organ służby geodezyjnej, który otrzymał zgłoszenie	Starosta Kaliski	
Wykonawca prac geodezyjnych	**GEO4MAT** Tomasz Marchwacki ul. Widok 7-9, 62-800 Kalisz NIP 618-21-15-320 REGON 363368693 tel: 62 767 25 23'	
Nr oraz data sporządzenia dokumentu zawierającego wynik pozytywnej weryfikacji	Nr	GK.6640.2081.2025_2
	z dn.	04.08.2025 r.
Imię i nazwisko oraz nr uprawnień zawodowych kierownika prac	**GEODETA UPRAWNIONY** mgr inż. *Tomasz Marchwacki* Uprawnienia GUGiK 22642	

Signature Not Verified

Dokument podpisany przez TOMASZ MARCHWACKI
Data: 2025.08.05 11:48:49 CEST

MAPA DO CELÓW PROJEKTOWYCH

Identyfikator zgłoszenia prac geodezyjnych		*GK.6640.2081.2025*
Jednostka ewidencyjna	*identyfikator*	*300711_2*
	nazwa	*ŻELAZKÓW*
Obręb ewidencyjny	*identyfikator*	*300711_2.0005*
	nazwa	*DĘBE*
Nazwa gminy		*Żelazków*
Miejscowość		*Dębe*
Położenie obszaru opracowania		*Dębe*
Skala mapy		*1:500*
Oznaczenie układu współrzędnych	*prostokątnych płaskich*	*2000, południk 18*
	wysokości	*PL-EVRF2007-NH*
Sekcja mapy zasadniczej		*6.163.22.04.1.2*
Określenie obszaru, który był przedmiotem aktualizacji		
Data opracowania mapy		*10.07.2025 r.*
Informacje o służebnościach gruntowych mających wpływ na zagospodarowanie gruntów, zlokalizowanych w granicach projektowanej inwestycji		*Wykonanie niniejszej mapy nie było poprzedzone ustaleniami dotyczącymi ewentualnych służebności gruntowych obciążających grunty położone w granicach projektowanej inwestycji.*

GE04MAT
Tomasz Marchwacki
ul. Widok 7-9, 62-800 Kalisz
NIP 618-21-15-320 REGON 363368693
tel: 62 767 25 23

Nazwa/imię i nazwisko wykonawcy prac geodezyjnych

mgr inż. Tomasz Marchwacki

imię i nazwisko osoby, która opracowała mapę

podpis osoby reprezentującej wykonawcę

GEODETA UPRAWNIONY
mgr inż. *Tomasz Marchwacki*
Uprawnienia GUGiK 22642

imię i nazwisko oraz numer uprawnień zawodowych kierownika prac geodezyjnych

JEDNOSTKA PROJEKTOWA / *DESIGN UNIT*

Inżynieria Środowiska "ELGA!" Leszek Kondratowicz
Zbiersk Cukrownia 68/2
62-830 Zbiersk

FAZA / *PHASE*: P. ZAGOSPODAROWANIA TERENU

BRANŻA / *TRADE*: K + IS + IE

ZADANIE / *TASK*

Przebudowa i rozbudowa stacji uzdatniania wody w miejscowości Dębe

Dębe, gmina Żelazków
jedn. ewid. nr: 300711_2, obręb: 0005 Dębe, działka nr: 77/6

SKALA / *SCALE*: 1:250

DATA / *DATE*: 10.2025

TYTUŁ / *TITLE*

PROJEKT ZAGOSPODAROWANIA TERENU

RZUTOWANIE / *PROJECTION*

PROJEKTANT KONSTRUKCJI		
mgr inż. Michał Majchrzak	*WKP/0013/POOK/22* *spec. konstrukcyjno-budowlana*	
SPRAWDZAJĄCY KONSTRUKCJI		
mgr inż. Piotr Wawrzynowicz	*WKP/0270/POOK/19* *spec. konstrukcyjno-budowlana*	
PROJEKTANT INSTALACJI SANITARNYCH		
mgr inż. Tomasz Wasilewski	*WKP/0542/PWOS/21* *spec. instalacyjnej w zakresie sieci, instalacji i urządzeń cieplnych, wentylacyjnych, gazowych, wodociągowych i kanalizacyjnych*	
SPRAWDZAJĄCY INSTALACJI SANITARNYCH		
mgr inż. Piotr Kondratowicz	*WKP/0384/POOS/22* *spec. instalacyjnej w zakresie sieci, instalacji i urządzeń cieplnych, wentylacyjnych, gazowych, wodociągowych i kanalizacyjnych*	
PROJEKTANT INSTALACJI ELEKTRYCZNYCH		
mgr inż. Ireneusz Jeńć	*GPB.I.7342 - 9/97* *spec. instalacyjnej w zakresie sieci, instalacji i urządzeń elektrycznych i elektroenergetycznych*	
SPRAWDZAJĄCY INSTALACJI ELEKTRYCZNYCH		
mgr inż. Mariusz Ciesielczyk	*GPB.I.7342 - 12/98* *spec. instalacyjnej w zakresie sieci, instalacji i urządzeń elektrycznych i elektroenergetycznych*	

NUMER RYSUNKU / *DRAWING No.*: PZT-01

FAZA - RYSUNEK

NUMER REWIZJI / *REVISION No.*: -