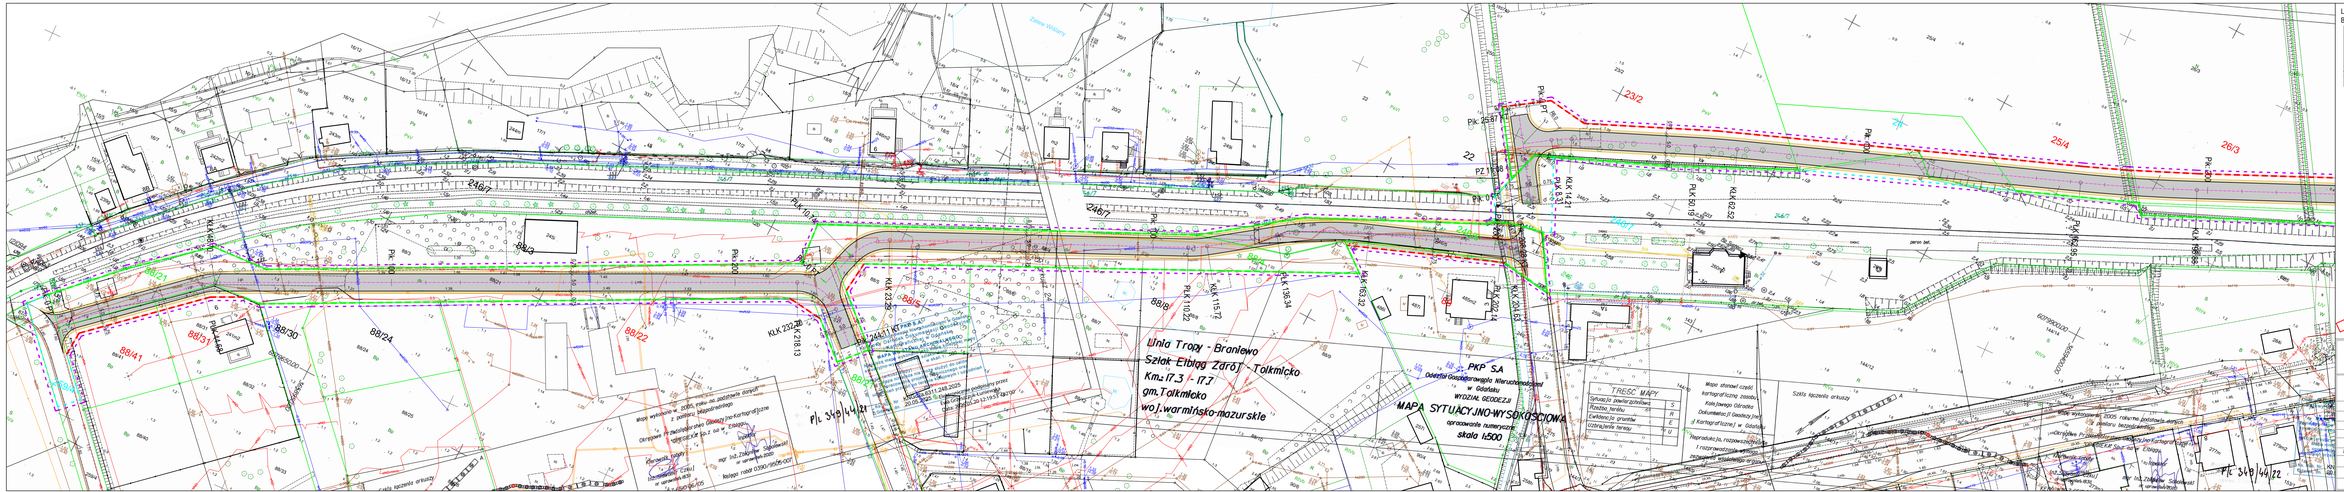
Unia Trzy - Braniewo
Szlak Elbląg "Zaróż" - Tolkmicko
Km.17.3 - 17.7
gm.Tolkmicko
woj.warmińsko-mazurskie
PKP SA
Dyrekcja Gospodarowania Nieruchomościami
w Gdańsku
WYDZIAŁ GEODEZJI
MAPA SYTUACYJNO-WYSOKOŚCIOWA
opracowanie numeryczne
skala 1:500
TREŚĆ MAPY:
Sytuacja powierzchniowa
Rzeźba terenu
Ewidencja gruntów
Uzbrojenie terenu
Mapa sferowa części
Kolei Państwowych
Kolej Dojazdowa Gdańsk
Kartogrametrii Geodezji Inż.
Kartograficznej w Gdańsku
Reprodukcja częściowa
Szkła spczowo arkusze
Pk 349/44/22
Pk 349/44/21
Pk