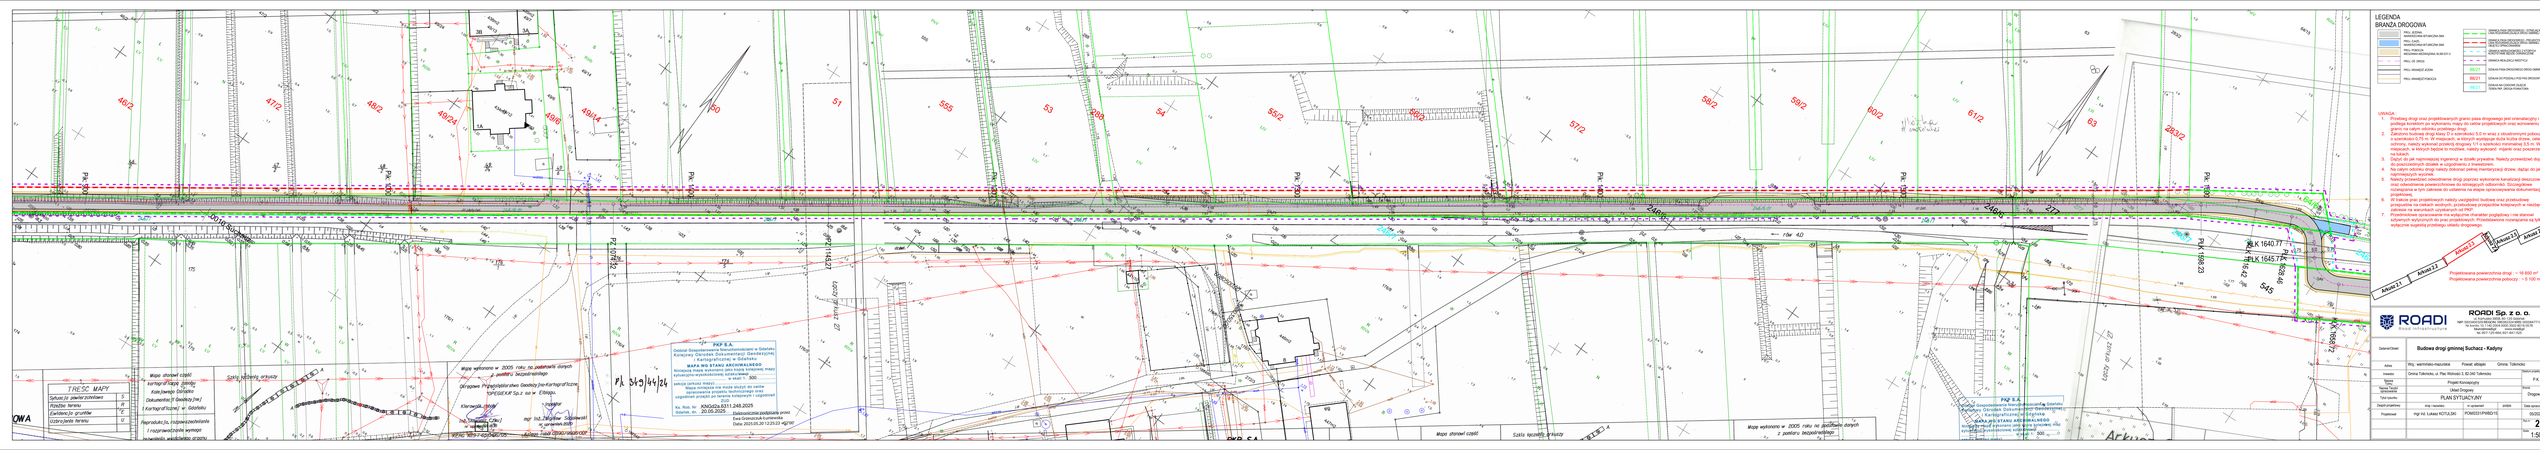
LEGENDA
BRANDŻA DROGOWA
UWAGA:
1. Przebieg drogi oraz projektowanych granic pasa drogowego jest orientacyjny i podlega korektom po wykonaniu mapy do celów projektowych oraz wytyczeniu granic na całym odcinku przebiegu drogi.
2. Szerokość pasa drogowego wynosi minimalnie 5,0 m wraz z obustronnymi poboczami o szerokości 0,75 m. W miejscach, w których wystąpiłaby duża ilość drzew, celem ich ochrony, należy wykonać przekrój drogowy 1:1 o szerokości minimalnej 3,5 m. W miejscach, w których będzie to możliwe, należy wykonać ciągnik oraz przeprowadzić nasadzenia.
3. Zajazd do jak najbliższego inżynierii w dziale prywatne. Należy przewidzieć dojazdy do poszczególnych działek w uzgodnieniu z inwestorem.
4. Na całym odcinku drogi należy zlokalizować pomiary inwentaryzacji drzew, dojazd do jak najbliższego inżynierii.
5. Należy przewidzieć odwodnienie drogi poprzez wykonanie kanalizacji deszczowej, oraz odwodnienie powierzchniowe do istniejących odbiorników. Szczegółowe rozwiązania tych zakresów do uzgodnienia na etapie opracowania dokumentacji projektowej.
6. W trakcie prac projektowych należy uwzględnić budowę oraz przebudowę istniejących urządzeń wodnych, melioracyjnych, sieci przyłączy kolejowych w niezbędnym zakresie na skrzyżowaniach z drogą KP.
7. Przedmiotowe opracowanie ma wyłącznie charakter poglądowy i nie stanowi wytycznych wykonawczych do prac projektowych. Przedstawione rozwiązania są tylko wybranymi sugestią przebiegu układu drogowego.
Projektowana powierzchnia drogi: ~ 16 650 m²
Projektowana powierzchnia pobocza: ~ 5 100 m²
PK 1640.77
PK 1645.77
PK 1656.86
PK 1666.23
Skala 1:1
Skala 1:2
Skala 1:3
Skala 1:4
ROADI Sp. z o.o.
ul. Ignacego Mościckiego 40C, 81-061 Gdynia
tel. kom. 512 138 000 / 602 000 000 tel. 58 35 70 70
NIP 5862333 | KRS 0000 | REGON 220 | BDO 000 | GIOŚ
Zadanie/Zakres
Budowa drogi gminnej Suchacz - Kadyny
Adres
Woj. warmińsko-mazurskie
Powiat: elbląski
Gmina: Tolkmicko
Inwestor
Gmina Tolkmicko, ul. Plac Wolności 3, 82-340 Tolkmicko
Stanisław Gajda
P.K.
Nazwa branży
Projekt Koncepcyjny
Drogowa
Nazwa rysunku
Układ Drogowy
Nr rysunku
PLAN SYTUACYJNY
Data
Stadium projektowe
woj. warmińsko-mazurskie
powiat elbląski
05/2025
Projektował
mgr inż. Łukasz KOTLIŃSKI
POWD220109BDY/1
Nr k.z.
2.3
Skala
1:500
TREŚĆ MAPY
Sytuacja (w zakresie istniejącej zabudowy)
Rzeźba terenu
Ewidencja gruntów
Użytki gleboznawcze
Roślinność (w zakresie istniejącej zabudowy)
Obiekty budowlane
Uzbrojenie terenu
Granice
Mapa sporządzona w 2005 roku na podstawie danych z zasobu Starostwa Powiatowego
Mapa sporządzona w 2005 roku na podstawie danych z zasobu Starostwa Powiatowego
Mapa stanowi część kartograficzną decyzji
Kierownik Referatu