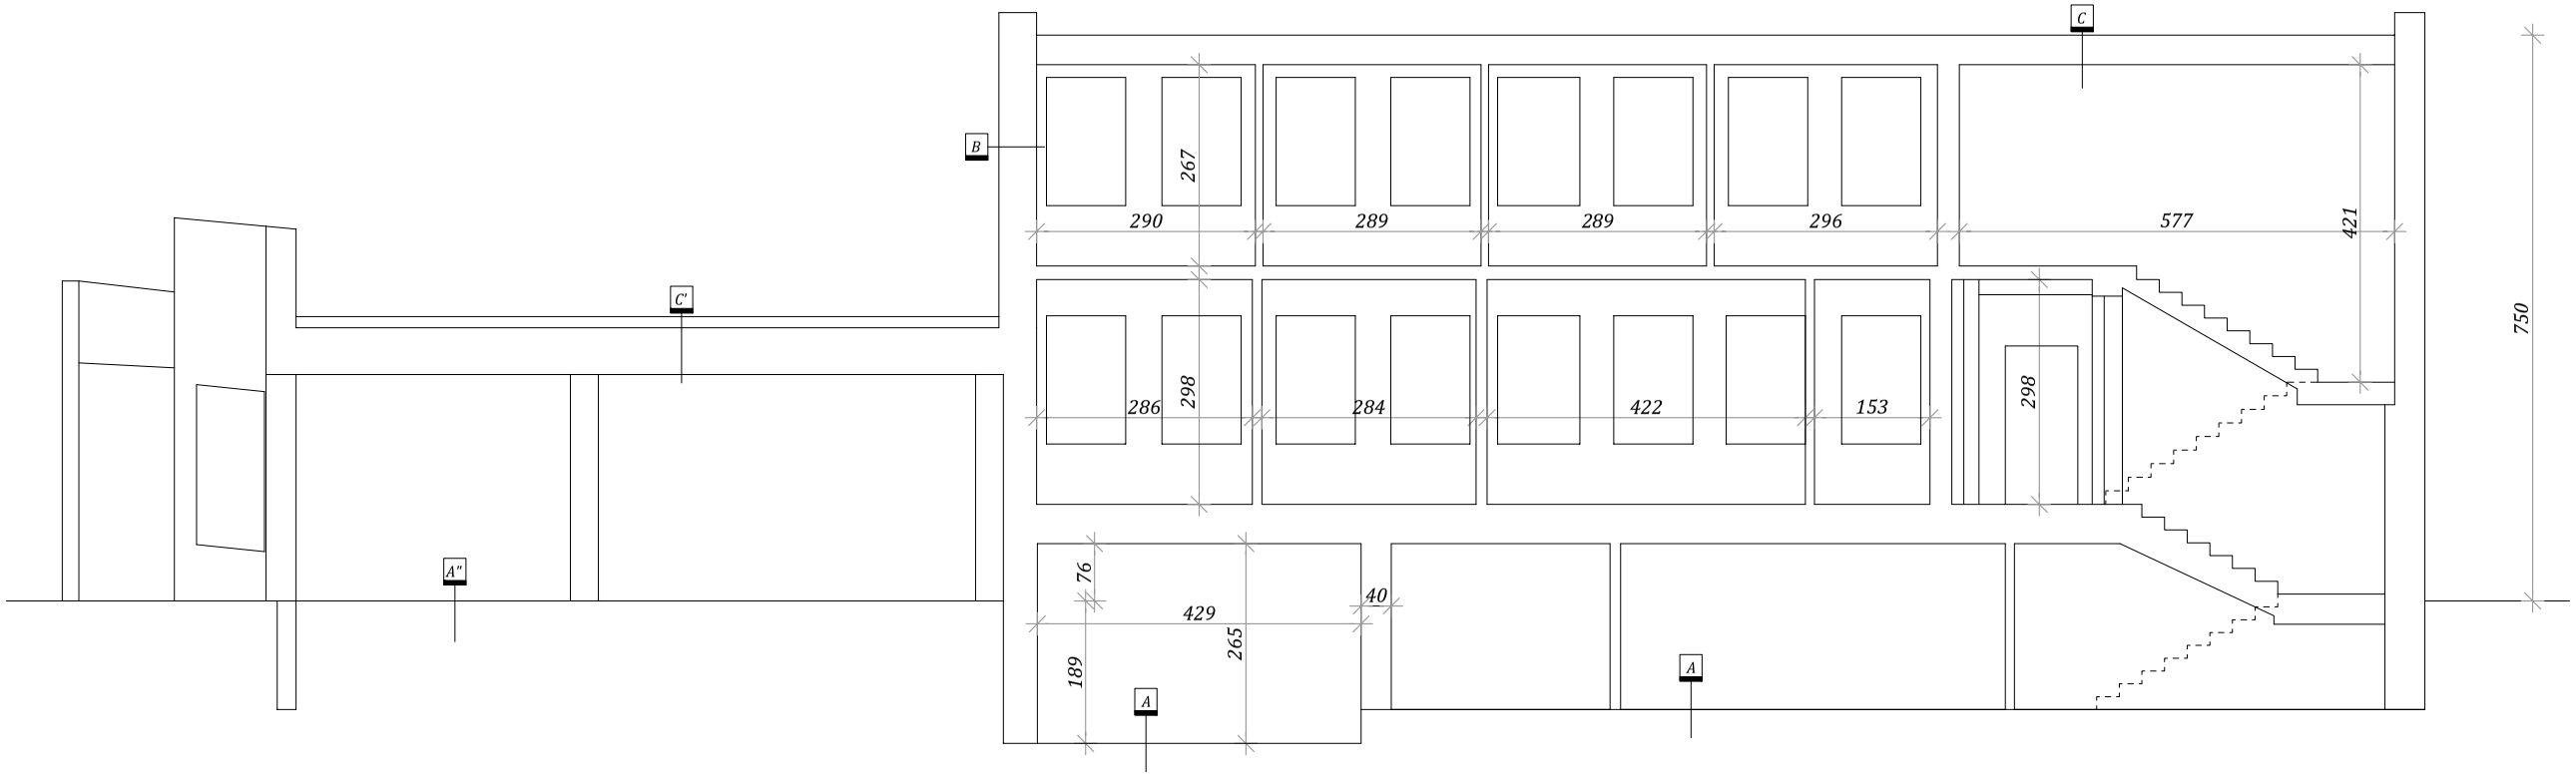

	POSADZKA
A	POSADZKA
	PODKŁAD 10 cm
	PODBUDOWA 30cm
	STROP NAD PIWNICĄ
A'	TERAKOTA/TARKETT
	WYLEWKA CEMENTOWA
	STROP ŻELBETOWY
	GŁADŹ GIPSOWA
	POSADZKA (GEODEZJA)
A''	TERAKOTA/ TARKETT
	WYLEWKA CEMENTOWA ZBROJONA
	2x FOLIA BUDOWLANA
	PODBUDOWA 30cm
	ŚCIANA ZEWNĘTRZNA
	TYNK CIENKOWARSTWOWY
B	STYROPIAN 15cm
	BLOCZEK GAZOBETONOWY/CEGŁA 45cm
	TYNK CEMENTOWO-WAPIENNY
	DACH
C	STYROPAPA 20 cm
	STROPODACH
	TYNK CIENKOWARSTWOWY
	DACH
C'	PŁYTA WARSTWOWA 20 cm
	KONSTRUKCJA STALOWA
	SUFIT PODWIESZANY

PRZEDSIĘBIORSTWO BUDOWLANE inztech
Andrzej Kobus
89-400 Sępólno Kraj., ul. Kościuszki 24
tel. 789-058-236 www.inztech.pl biuro@inztech.pl

Nr rys. I4

Skala 1:10

Obiekt:	Inwentaryzacja budynku handlowo-usługowego na terenie działki nr 54/3 obr. 0002 w Sępólnie Krajeńskim			
Inwestor:	Powiat Sępoleński, ul. Kościuszki 11, 89-400 Sępólno Krajeńskie			
Temat:	Rzut piwnic			
Wykonali:	Branża	Imię, nazwisko, upr. budowlane	Data	Podpis
Projektant	Architektura Konstrukcja	tech. bud. Andrzej Kobus WBPP - NB - 7210/195/81	kwiecień 2025 r.	
Asystent	Architektura Konstrukcja	mgr inż. Joanna Kliszewska	kwiecień 2025 r.	