

MAPA DO CELÓW PROJEKTOWYCH

Oznaczenie kancelaryjne zgłoszenia pracy geodezyjnej: 6640.420.2025
Jednostka ewidencyjna: 041302_4.Sępólno Krajeńskie -M
Obręb ewidencyjny: Sępólno Krajeńskie [041302_4.0002]
Skala mapy: 1:500
Aktualizacja mapy: 6.201.17.22.3.1
Geodezyjny układ współrzędnych prostokątnych płaskich: 2000/18 strona 6
Geodezyjny układ współrzędnych wysokości: P.L- EUREF 2007 - NH
Oznaczenie granic obszaru, który był przedmiotem aktualizacji:
Data opracowania mapy: 8.05.2025

Mapę sporządził: geodeta Jarosław Fabia


Kierownik robót: geodeta uprawniony Jarosław Fabia
(nr upr. zawod.: 13771)

Zastrzeżenie: Mapa ta, opracowana na podstawie danych geodezyjnych, jest przeznaczona do celów projektowych i nie może być używana do celów innych niż określone w projekcie. Wszelkie zmiany i uzupełnienia mapy należy dokonywać zgodnie z zasadami geodezyjnymi. Mapa ta nie może być używana do celów innych niż określone w projekcie. Wszelkie zmiany i uzupełnienia mapy należy dokonywać zgodnie z zasadami geodezyjnymi.

Na podstawie art.42, ust.4 ustawy z dnia 17 maja 1989 r.
Prawo Geodezyjne i Kartograficzne (Dz.U. z 2020 r. poz.276,284 i 782
Oświadczam, że niniejsza dokumentacja uzyskała pozytywny wynik
weryfikacji przez PODG i K w Sępólnie Krajeńskim
Numer pozytywnego protokołu weryfikacji GN.6640.420.2025_9903
Data wydania pozytywnego protokołu weryfikacji: 16.05.2025
Organ służby geodezyjnej, który otrzymał zgłoszenie: „Starosta Sępoleński”
Oświadczam, że jestem świadomy odpowiedzialności kamery za złożenie
falszyswego oświadczenia

Wykonawca prac geodezyjnych

imię i nazwisko oraz numer uprawnień zawodowych kierownika prac

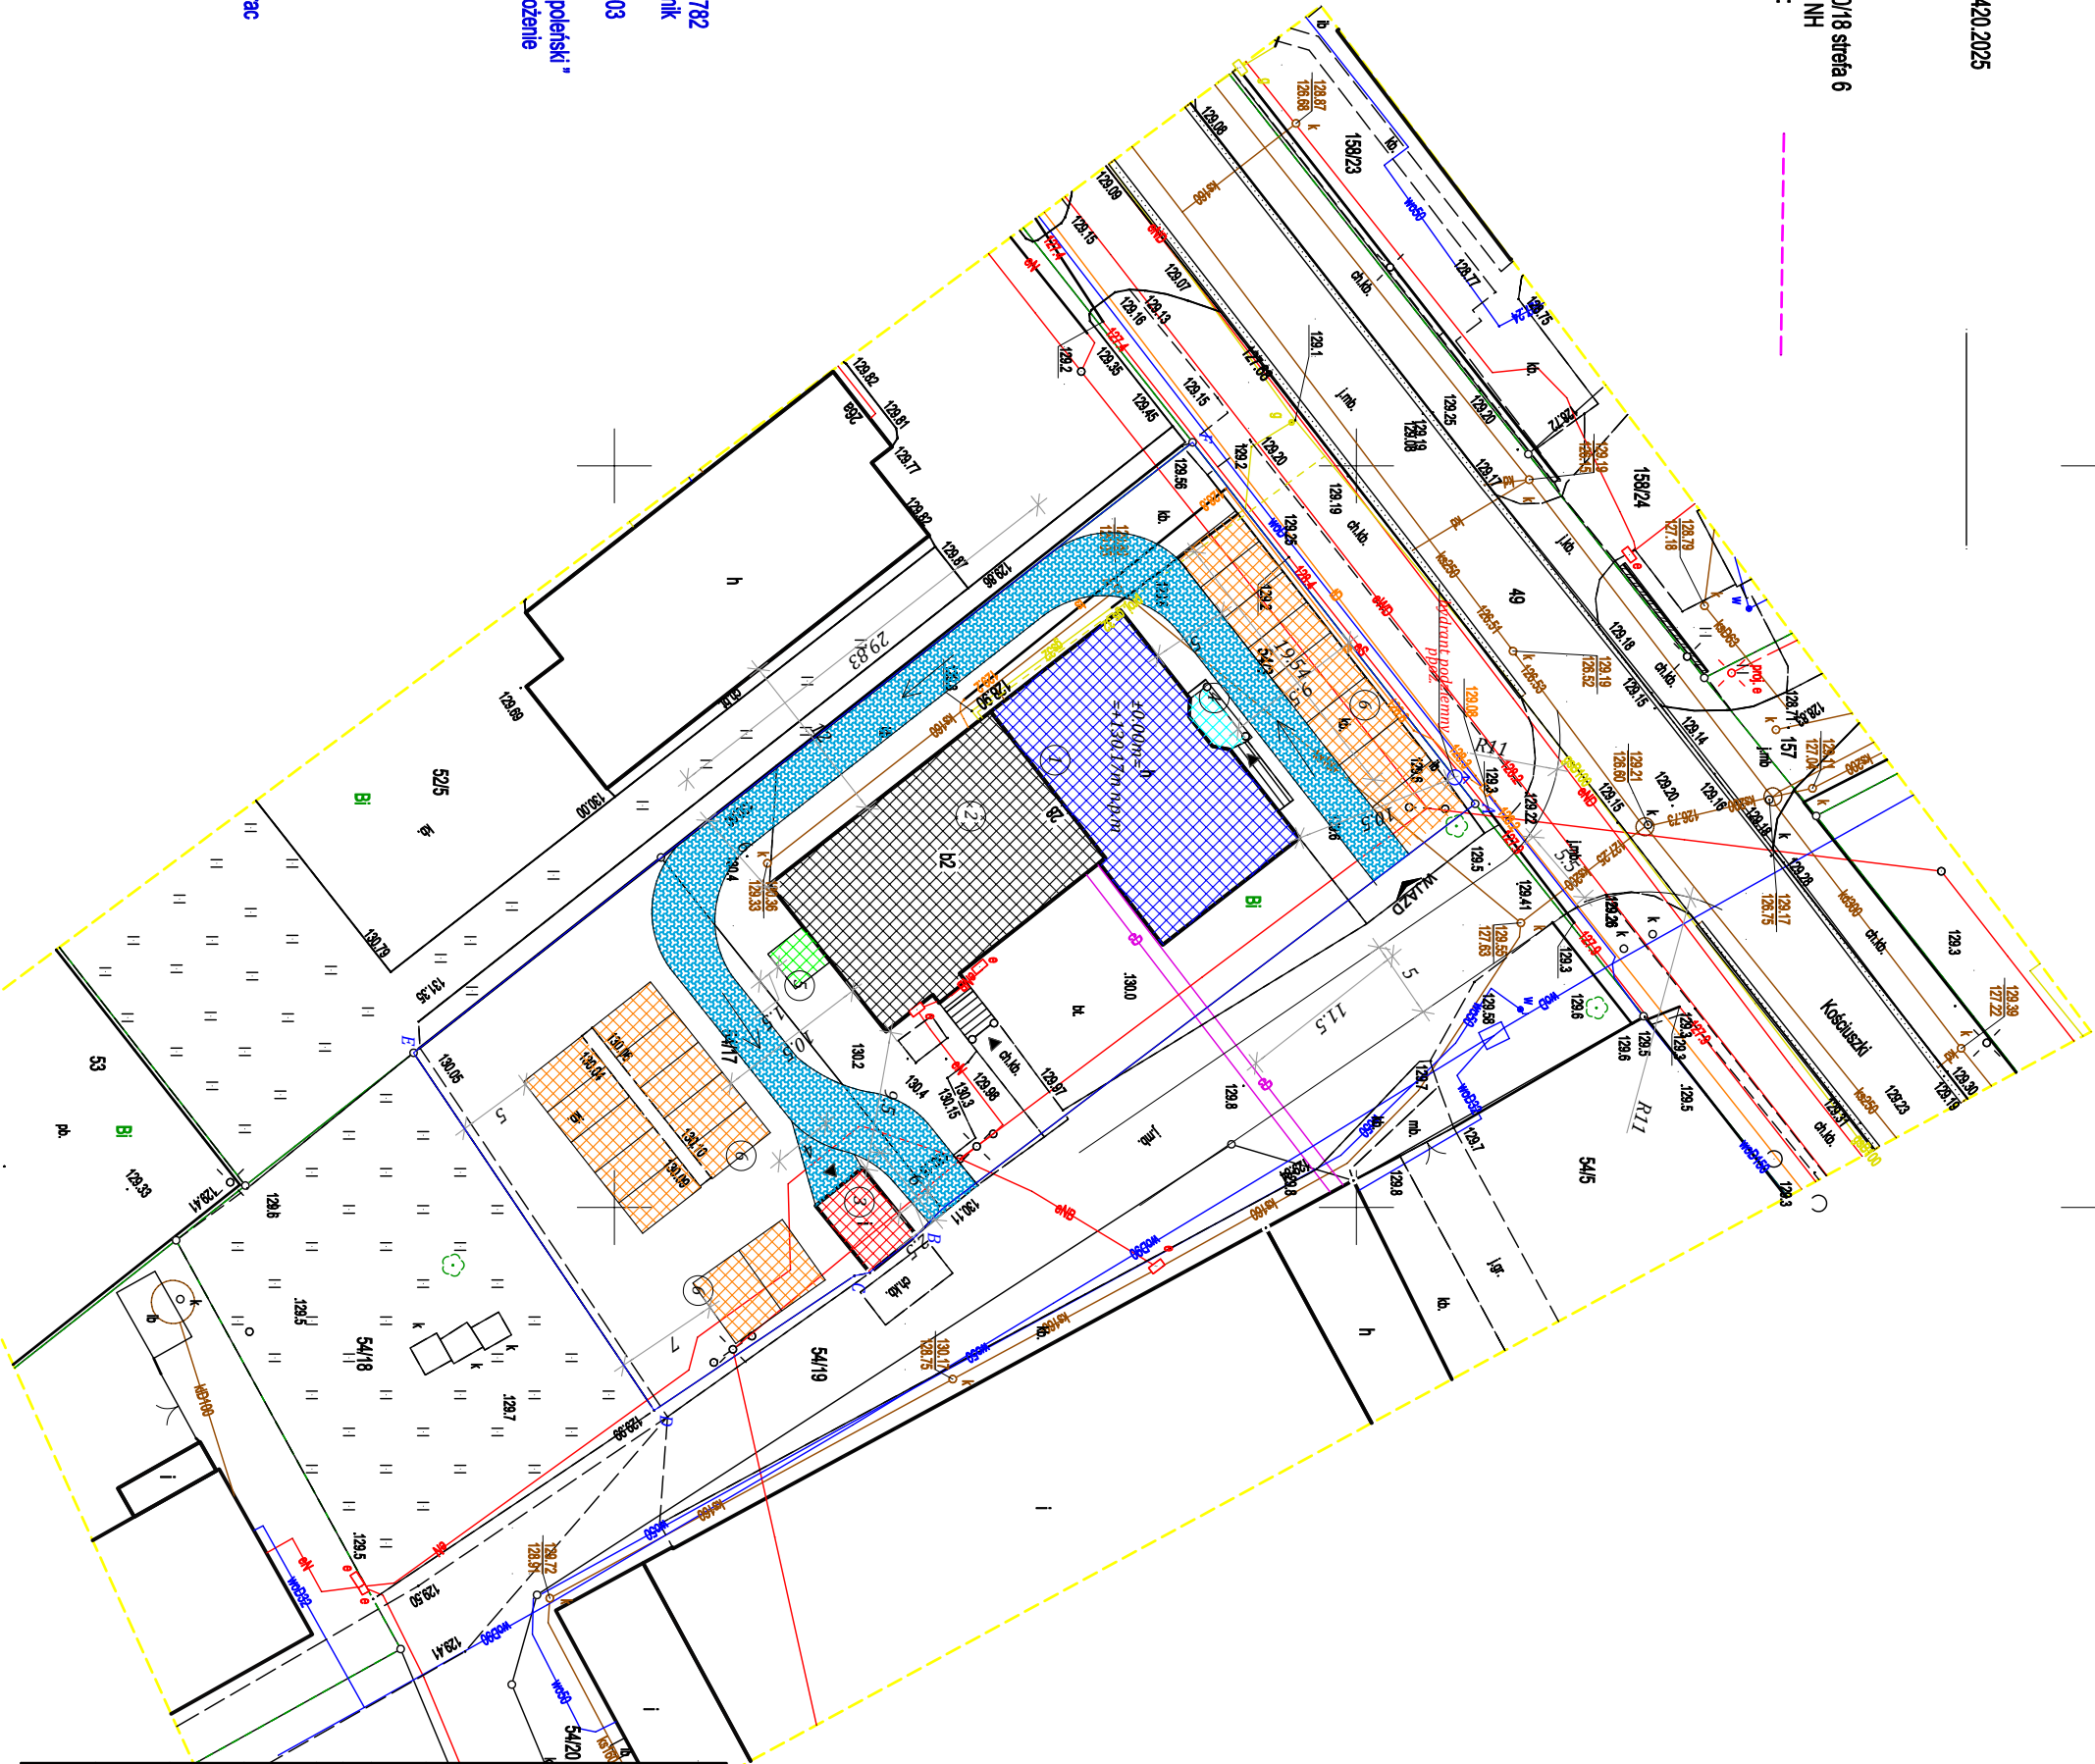

LEGENDA:

- projektowana zmiana sposobu użytkowania budynku (1)
- istniejący budynek administracyjny (2)
- projektowana zmiana sposobu użytkowania budynku innego niż garażowy (3)
- projektowana rozbudowa (4)
- projektowana rozbudowa - etap 2 (windy osobowe) (5)
- projektowane miejsca postojowe (6)
- miejsce składowania odpadów stałych (7)
- tereny zielone
- obszar objęty opracowaniem
- projektowane przyłącze gazowe wg odrębnego opracowania
- wyjazd na działkę - istniejący dostęp do drogi publicznej
- nieprzekraczalna linia zabudowy
- komunikacja
- oznaczenie wejść i wyjazdów do budynków
- istniejące schody i tarasy
- kierunek jazdy

| | | | |
|---|---|--------------------------------|---------------|
| <div>PRZEDSIĘBIORSTWO BUDOWLANE</div> <div>inżtech</div> | | Nr TJS. A0 | |
| Andrzej Kobus 89-400 Sępólno Kraj., ul. Kościuski 24 tel. 789-058-236 www.inztech.pl biuro@inztech.pl | | Skala 1:500 | |
| Obiekt: | Zmiana sposobu użytkowania z przebudowę i rozbudowę budynków zlokalizowanych przy ul. Kościuski 28 terenie działek nr 54/ 3 i 54/ 17 w obrębie geodezyjnym nr 0002 w Sępólnie Krajeńskim, 89-400 Sępólno Krajeńskie | | |
| Investor: | Powiat Sępoleński ul. Kościuski 11, 89-400 Sępólno Krajeńskie | | |
| Temat: | Projekt zagospodarowania terenu | | |
| Wykonali: | Branża | Imię, nazwisko, upr. budowlane | Data |
| Projektant | Architektura | tech. bud. Andrzej Kobus | lipiec 2025r. |
| koordynator | Architektura | WBPP - NB - 7210/195/81 | lipiec 2025r. |
| Pojektant | Architektura | mgr inż. Jan Jurecki | lipiec 2025r. |
| | | St-901/72 | |
| | | 66/Sz/86 | |
| Sprawdzający | Architektura | mgr inż. Kinga Moraczewska | lipiec 2025r. |
| | | 15/KPOKK/2019 | |
| Asystent | Architektura | mgr inż. Joanna Kłiszewska | lipiec 2025r. |