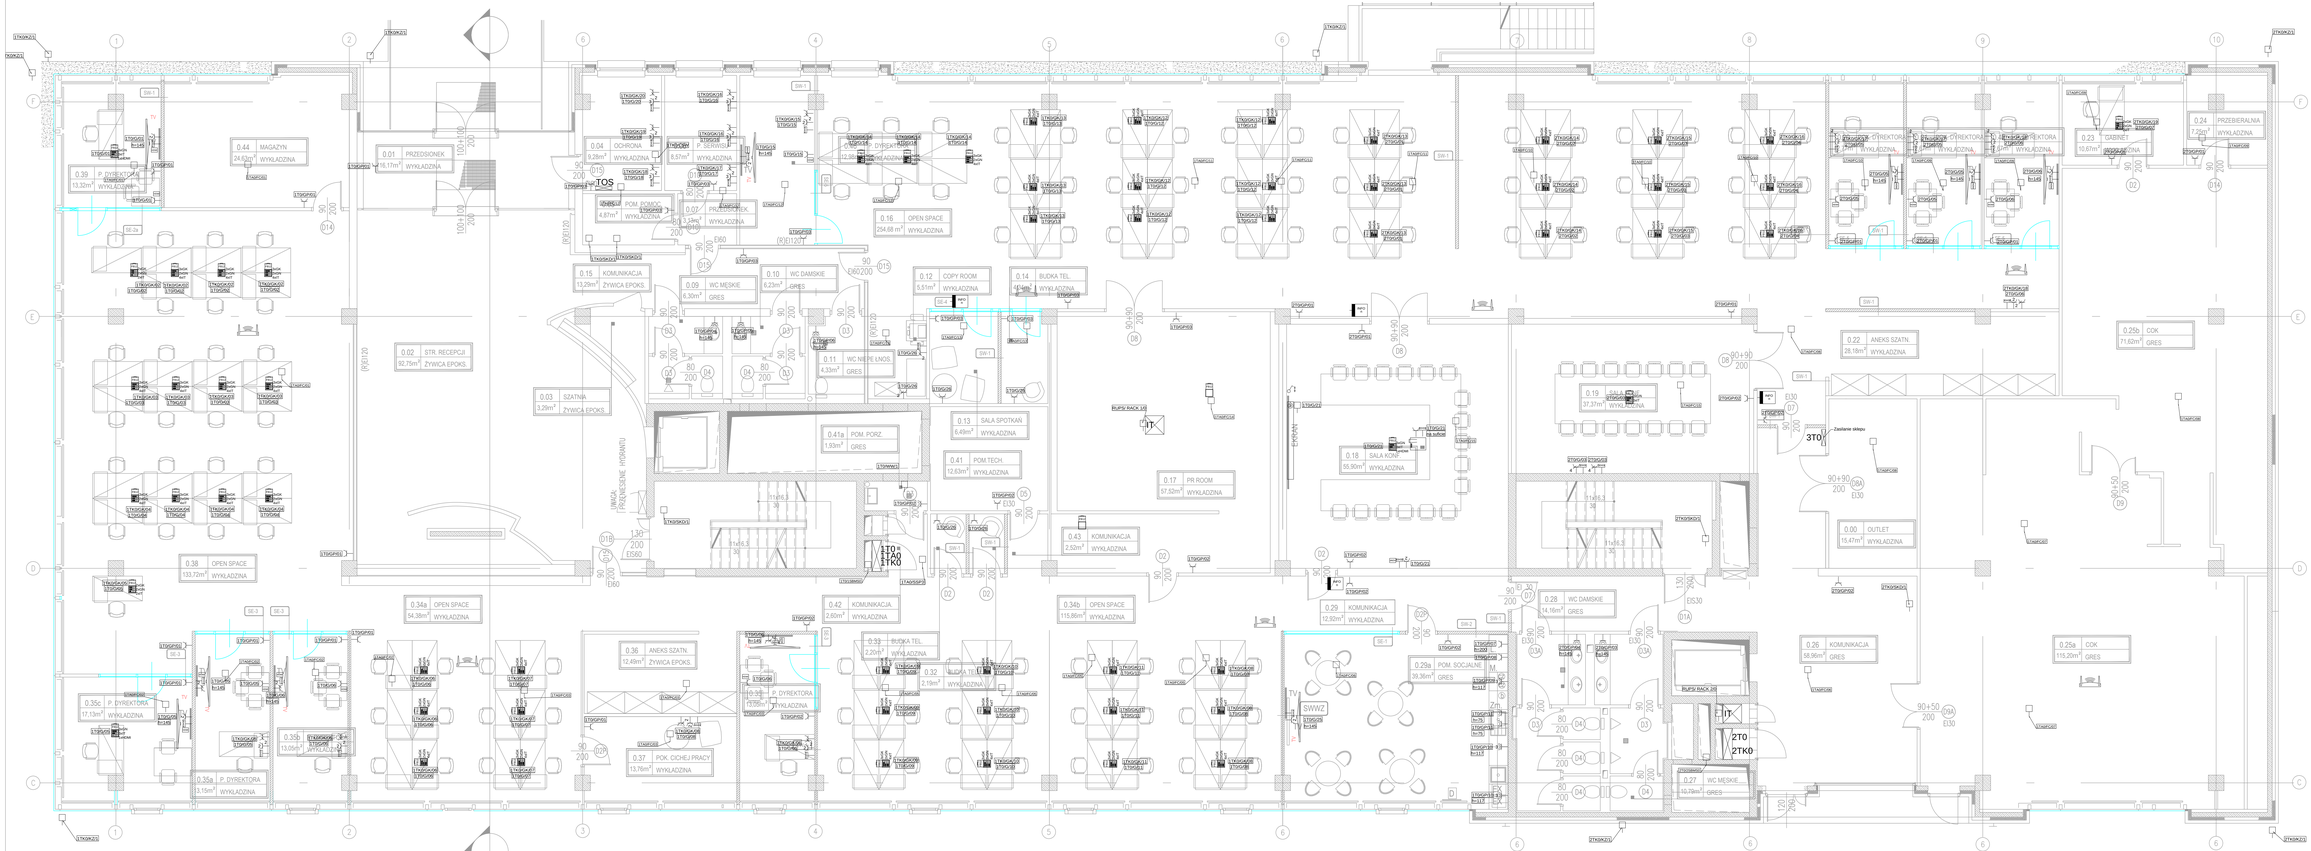

Zestawienie danych z projektu

Blok	Nazwa	Ilość
	Gniazdo HDMI	18 szt.
	Gniazdo hermetyczne	8 szt.
	Gniazdo hermetyczne, 2 sekcje	8 szt.
	Gniazdo hermetyczne, 3 sekcje	3 szt.
	Gniazdo kodowane DATA, 2 sekcje	9 szt.
	Gniazdo kodowane DATA, 3 sekcje	6 szt.
	Gniazdo ze stykiem ochronnym	52 szt.
	Gniazdo ze stykiem ochronnym, x 2	8 szt.
	Gniazdo ze stykiem ochronnym, x 3	20 szt.
	Gniazdo ze stykiem ochronnym, x 4	7 szt.
	Podwójne gniazdo RJ45	30 szt.
	Projektor	1 szt.
	Punkt doprowadzenia zasilania	64 szt.
	Puszka podłogowa czterokrotna 3x4	1 szt.
	Puszka podłogowa dwukrotna	53 szt.
	Puszka podłogowa czterokrotna 2x4	3 szt.
	Puszka podłogowa czterokrotna 3x4	2 szt.
	Puszka podłogowa pięciokrotna	62 szt.
	Roletaśliczyja	1 szt.
	Router Wi-Fi	7 szt.
	Rozdzielnica hermetyczna - stojąca	2 szt.
	Rozdzielnica naftynkowa	2 szt.
	Stalla stojąca RACK 19"	2 szt.
	TV i zegnijak A/V	10 szt.
	Wideodomofon	4 szt.
	Łącznik zakupowy	5 szt.

autorska pracownia architektury

mibea

Generalny projektant:
APA IBEA ALEKSANDRA MACHOWSKA
ul. Adama Branickiego 9/34
02-972 Warszawa
tel. 22 853 53 53
machowska@apaibea.pl

Branża elektryczna
AK Projekt Aleksandra Kosiuk
ul. Bohaterów Warszawy 5
Błonie

Inwestor:
Avon Cosmetics Polska Sp. z o.o.
ul.Słowicza 32
02-172 Warszawa

Temat:
Remont instalacji elektrycznych

Autor projektu:
mgr inż. Krzysztof Czaplinski
nr upr. MAZ/0313/POOE/12
podpis -

Sprawdzający:
mgr inż. Łukasz Ruskan
nr upr. POM/0210/POOE/10
podpis -

Tytuł rysunku:
Plan instalacji gniazdowej i siłowej. Poziom LO.

Branża: Instalacje elektryczne
Faza projektu: Wykonawczy
Skala: 1:50
Data: 2020.01.20

Nr rysunku: AVN - 007 - rPW - IE - SOO-LO - 01-01