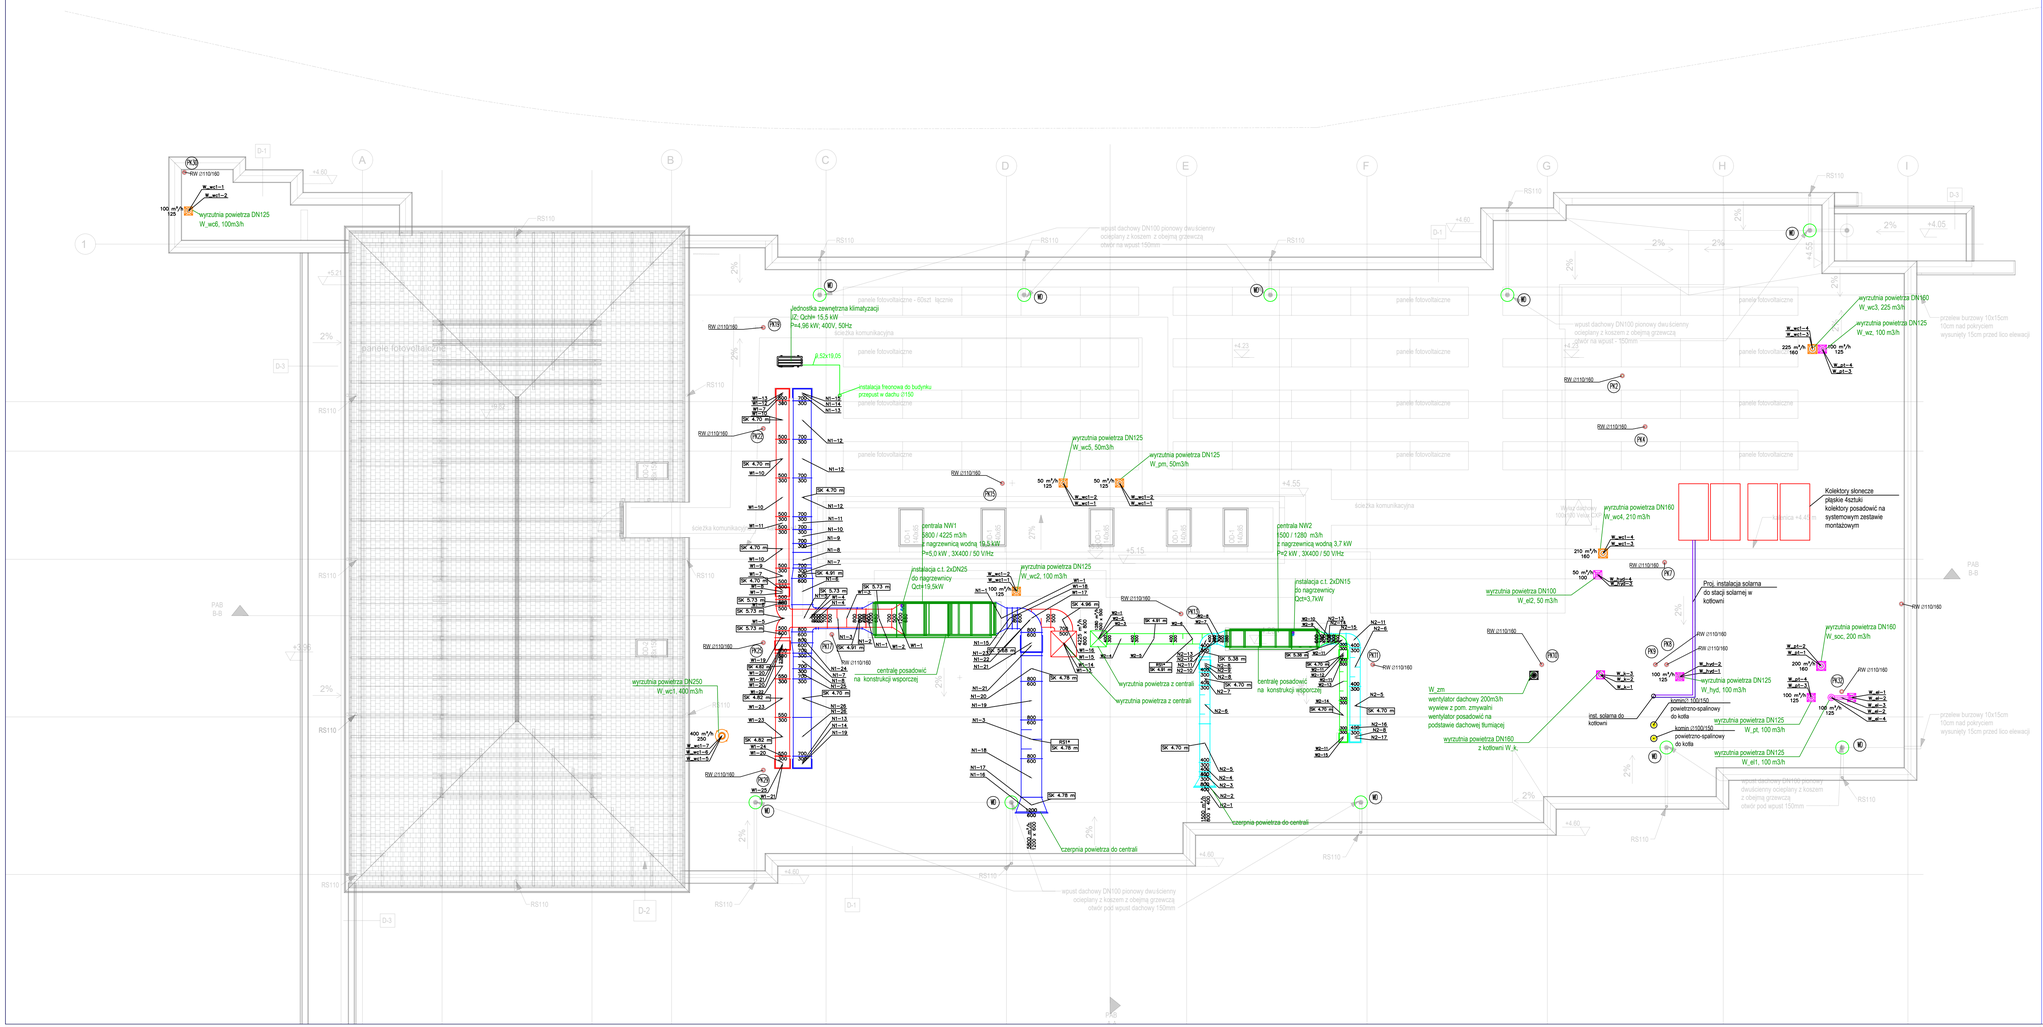

LEGENDA:

- N1 — instalacja wentylacji nawiewnej (układ centrali NW1 obsługującej sale przedszkolne, korytarze, biura)
- W1 — instalacja wentylacji wywiewnej (układ centrali NW1 obsługującej sale przedszkolne, korytarze, biura)
- N2 — instalacja wentylacji nawiewnej (układ centrali NW2 obsługującej kuchnię, stołówkę, zmywalnię)
- W2 — instalacja wentylacji wywiewnej (układ centrali NW2 obsługującej kuchnię, stołówkę, zmywalnię)
- W_wc1 — instalacja wentylacji wywiewnej (indywidualne układy wentylacji wywiewnej z pomieszczeń wc, pomieszczeń porządkowych, pokoju matki z dzieckiem)
- W_pt1 — instalacja wentylacji wywiewnej (indywidualne układy wentylacji wywiewnej z pomieszczeń technicznych, pomieszczenia socjalnego, gospodarczego, wózkowni)
- W_el — instalacja wentylacji wywiewnej (indywidualne układy wentylacji wywiewnej z pomieszczeń elektrycznych)
- N_el — instalacja wentylacji nawiewnej (indywidualny nawiew do pomieszczenia elektrycznego)
- W_k — instalacja wentylacji wywiewnej (indywidualny wywiew grawitacyjny z kotłowni)
- W_hyd — instalacja wentylacji wywiewnej (indywidualny wywiew z pomieszczenia hydroforni)
- jednostka zewnętrzna klimatyzacyjnej
- instalacja freonowa
- WI — wpust deszczowy dachowy (wg projektu architektury)
- PW3 / RW 2110/160 — oznaczenie pionu kanalizacyjnego: pion zakończyc wywiewką Ø110/160

przykład montażu wentylatora

nazwa obiektu budowlanego	**BUDYNEK PRZEDSZKOLNY ZE ŻŁOBKIEM WRAZ Z PRZEBUDOWĄ ODCINKA UL. JANUSZA KORCZAKA**				
Projektant	mgr. inż. **ANNA DOLEGA**	nr upr	395/DOŚ/11 spec. instalacyjna	podpis	
Projektant sprawdz.	mgr. inż. **ŁUKASZ DOLEGA**	nr upr	005/0105/PRS/23 spec. instalacyjna	podpis	
tytuł rysunku	RZUT DACHU - INSTALACJE SANITARNE				
data: 2025 01	skala: 1 : 100	index: IS	numer rysunku: PW_IS_08		