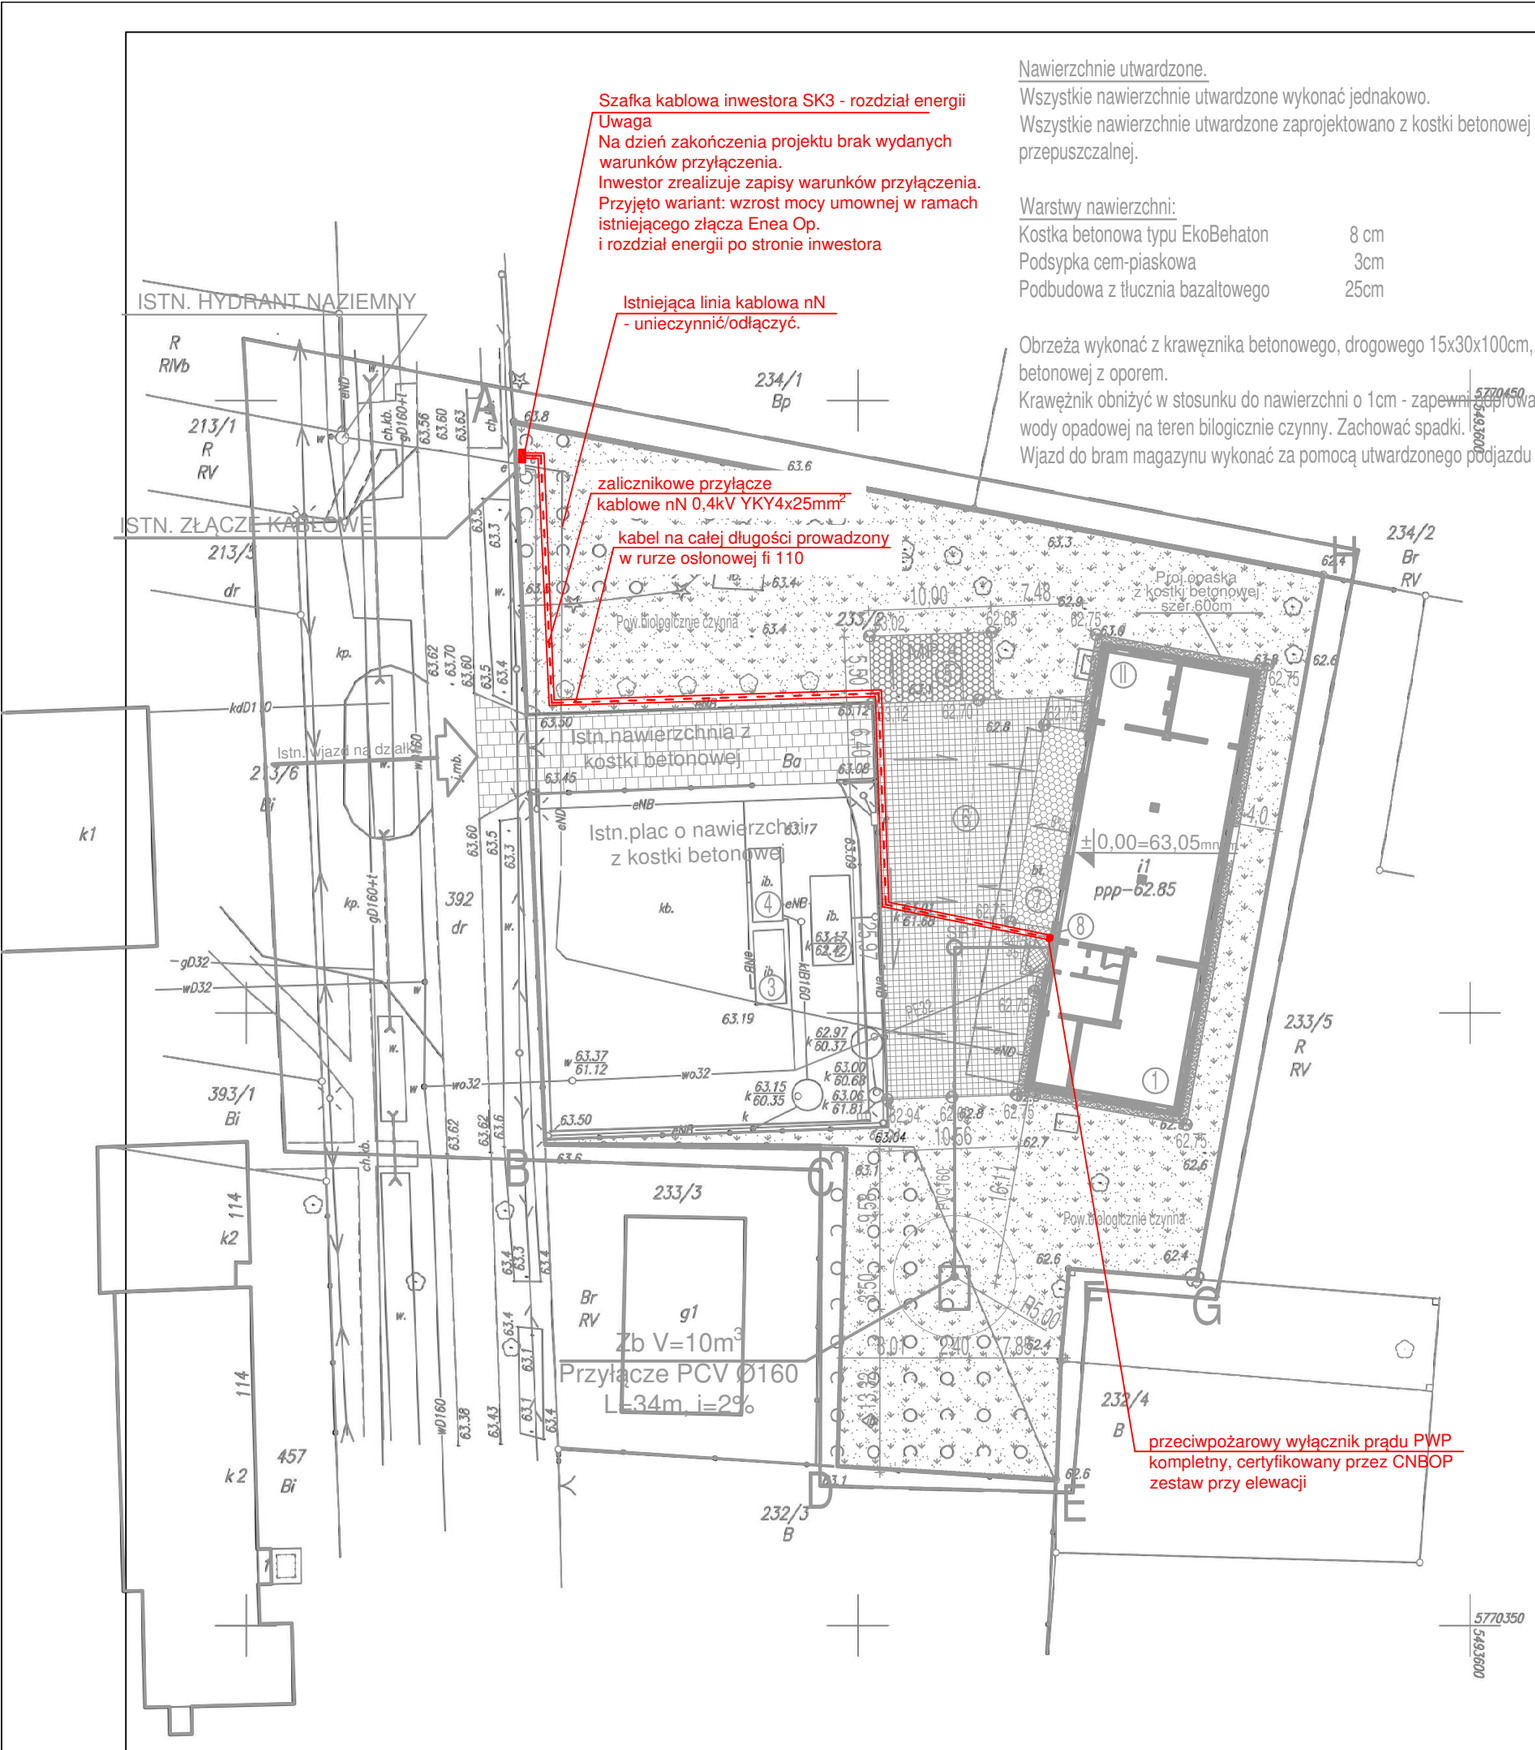

Nawierzchnie utwardzone.
Wszystkie nawierzchnie utwardzone wykonać jednakowo.
Wszystkie nawierzchnie utwardzone zaprojektowano z kostki betonowej typu EkoBehaton, przepuszczalnej.

Warstwy nawierzchni:

Kostka betonowa typu EkoBehaton	8 cm
Podsypka cem-piaskowa	3cm
Podbudowa z tłucznia bazaltowego	25cm

Obrzeża wykonać z krawężnika betonowego, drogowego 15x30x100cm, na ławie betonowej z oporem.
Krawężnik obniżyć w stosunku do nawierzchni o 1cm - zapewnić odprowadzenie nadmiaru wody opadowej na teren biologicznie czynny. Zachować spadki.
Wjazd do bram magazynu wykonać za pomocą utwardzonego podjazdu o spadku 8%.

MAPA DO CELÓW PROJEKTOWYCH

SKALA 1:500

Miejscowość	Maszewo
Identyfikator i nazwa jednostki ewidencyjnej	080207_2, Maszewo
Identyfikator i nazwa obrębu ewidencyjnego	080207_2.0007, Maszewo
Oznaczenie granic obszaru który był przedmiotem aktualizacji	——— ——— ———
Oznaczenie kancelaryjne zgłoszenia pracy geodezyjnej	GK.6640.1342.2025
Nazwa układu współrzędnych prostokątnych płaskich	2000/5
Data sporządzenia mapy	30.10.2025 r.
Układ wysokości	PL-EVRF2007-NH

Adnotacje:
Niniejszą mapę wykonano na podstawie istniejącej mapy zasadniczej wsi Maszewo oraz pomiaru aktualizacyjnego wykonanego w październiku 2025 r.
Granice działek wniesiono ze współrzędnych na podstawie numerycznej mapy ewidencyjnej, obrębu Maszewo.
Granice działek spełniają kryteria obowiązujących standardów technicznych.
Nie wyklucza się istnienia w terenie sieci podziemnego uzbrojenia terenu nie zgłoszonych do inwentaryzacji.
Nie badano obciążeń nieruchomości zapisanych w KW.

Signature Not Verified
Dokument podpisany przez KRZYSZTOF WOLANICKI
Data: 2025.11.06 21:56:55 CET

Usługi Projektowo-Geodezyjne
Krzysztof Wolanicki
Szklarka 1/19 66-600 Krosno Odrzańskie
NIP: 926-157-47-10 REGON: 081109188
tel. 667-823-578 e-mail: proj-geo@o2.pl
pieczątka wykonawcy prac
GEODETA UPRAWNIONY
Krzysztof Wolanicki
upr. zaw. nr 23597
pieczątka i podpis kierownika prac

Poświadcza się, że niniejszy dokument został opracowany w wyniku prac geodezyjnych i kartograficznych, których rezultaty zawiera operat techniczny wpisany do ewidencji materiałów państwowego zasobu geodezyjnego i kartograficznego Jednocześnie informuję, że jestem świadomy odpowiedzialności karnej za składanie fałszywych oświadczeń.

Organ prowadzący państwowy zasób Geodezyjny i kartograficzny	Starosta Krośnieński
identyfikator ewidencyjny materiału zasobu – operatu technicznego	P.0802.2025.1195
Nr oraz data sporządzenia protokołu zawierającego pozytywny wynik weryfikacji	Protokół nr 1 z dnia 06.11.2025 r.
wykonawca prac: Usługi Projektowo-Geodezyjne Krzysztof Wolanicki Szklarka 1/19, 66-600 Krosno Odrz. NIP: 926-157-47-10 REGON: 081109188	kierownik prac: Krzysztof Wolanicki nr uprawnień 23597

Nazwa obiektu budowlanego:	MODERNIZACJA ISTNIEJĄCEGO BUDYNKU MAGAZYNOWEGO W RAMACH PROGRAMU "OCHRONY LUDNOŚCI i OBRONY CYWILNEJ"		
Adres obiektu budowlanego:	080207_2 MASZEWO - GMINA / 0007 MASZEWO / DZ.NR 233/2		E/01
Tytuł rysunku:	LOKALIZACJA OBIEKTU I JEGO ZASILANIE		1:500
Architekt projektant:	mgr inż. Marek Wrotkowski upr. LBS/0055/PBE/18 spec. elektr.		01.10.2025r.
Architekt sprawdzający:	inż. Ryszard Grzegorzewski upr. 3/69 spec. elektr.		

PRACOWNIA PROJEKTOWO - USŁUGOWA.
66-110 Babimost, ul.Piłsudskiego 83; tel:/068/ 351 28 71; bogdan.radny@op.pl