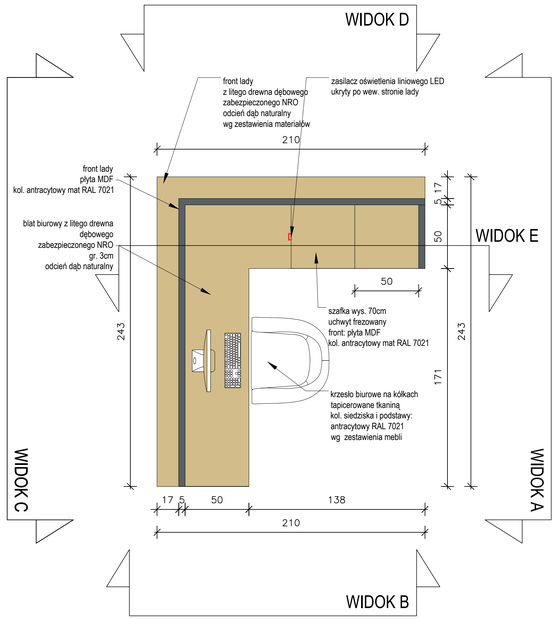

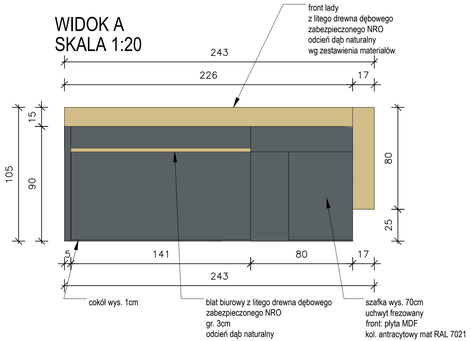

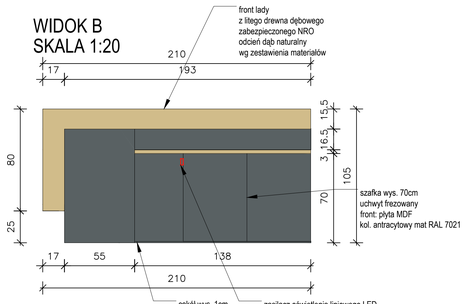

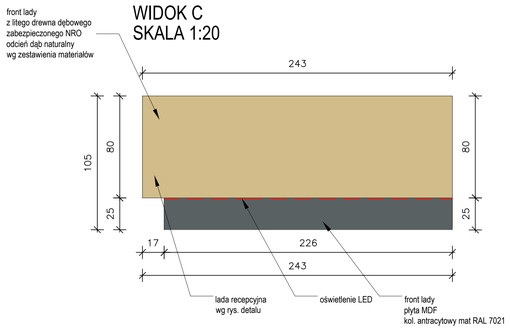

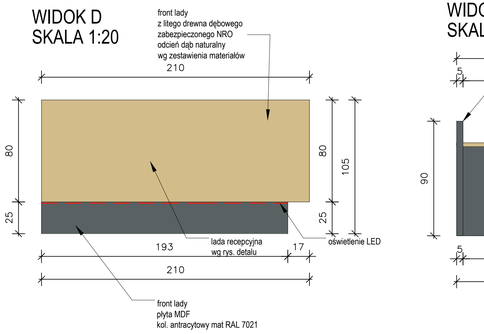

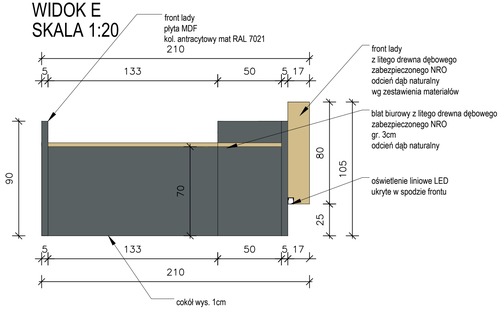

UWAGA:

1. DOKŁADNA LOKALIZACJA KONTAKTÓW, WŁĄCZNIKÓW, OŚWIETLENIA ORAZ INSTALACJI ELEKTRYCZNEJ WEDŁUG PW BRANŻY ELEKTRYCZNEJ.
2. DOKŁADNA LOKALIZACJA KANAŁÓW WENTYLACYJNYCH, GRZEJNIKÓW, KLIMATYZACJI ORAZ WYPOSAŻENIA SANITARNEGO WG PW BR. SANITARNEJ. W MIEJSCACH ROZBIEŻNOŚCI LOKALIZACJI GRZEJNIKÓW W STOSUNKU DO ELEMENTÓW WYPOSAŻENIA PW WINIEJ.
3. UKŁAD SUFITÓW WG RYS. RZUTÓW SUFITÓW PW.
4. UKŁAD MEBLI I WYPOSAŻENIA ANALIZOWAĆ ZGODNIE Z RZUTAMI PW WNIEJSZ. ZESTAWIENIEM MEBLI I WYPOSAŻENIA ORAZ RYS. DETALI
5. NA OBRZEŻE EWAKUACYJNEJ STOSOWAĆ WYKOŃCZENIA MATERIAŁÓW ZABEZPIECZONE DO NRO
6. W RAZIE KOLIZJI Z URZĄDZENIAMI TECHNICZNYMI INSTALACJI LUB KONSTRUKCJI NALEŻY W UZGODNIENIU Z AUTOREM PROJEKTU ZMIENIĆ ROZMIESZCZENIE MEBLI.
7. MATERIAŁY ANALIZOWAĆ ZGODNIE Z ZESTAWIENIEM MATERIAŁÓW, ZACHOWAĆ PODOBIEŃSTWO OPISYWANYCH ODCIENI W PRZYPADKU DOBORU MATERIAŁÓW.
8. PRZED WYKONANIEM DOSTAWCZYĆ AUTOROWI PROJEKTU DO AKCEPTACJI.
9. WSZYSTKIE MATERIAŁY, URZĄDZENIA MUSZĄ BYĆ DOSTOSOWANE DO WYMOGÓW BUDYNKÓW UŻYTECZNOŚCI PUBLICZNEJ
10. WSZELKIE WYMAGANE WYMIARY WYSOKOŚCI ANALIZOWAĆ ZGODNIE ZE STANEM RZECZYWISTYM BUDYNKU, DOKUMENTACJĄ BUDOWLANĄ ORAZ ANALIZOWAĆ WYŁĄCZNIE RÓWNOCZEŚNIE Z RYSUNKAMI RZUTÓW, PRZEKROJÓW, RZUTÓW SUFITÓW I OPISEM TECHNICZNYM
11. CAŁOŚCIOWY PROJEKT WNIEJ NALEŻY ROZPATRYWAĆ RÓWNOCZEŚNIE Z WIELOBRANŻOWYM PROJEKTEM WYKONAWCZYM.
12. PRZY DOBORZE MATERIAŁÓW AKUSTYCZNYCH NP. PŁYTA ŚCIENNA, SUFITOWA, POSADZKI PCV, NALEŻY DOSTARCZYĆ AUTOROWI PROJEKTU WSZELKIE ATESTY AKUSTYCZNE
13. STOSOWAĆ ROZWIĄZANIA ORAZ SYSTEMY WIODĄCYCH PRODUCENTÓW ARMATURY I MATERIAŁÓW WYKOŃCZENIOWYCH ORAZ MEBLI.
14. WSZYSTKIE ZASTOSOWANE PRODUKTY NALEŻY MONTOWAĆ ZGODNIE Z INSTALACJĄ MONTAŻU DANEGO PRODUCENTA.
15. WSZYSTKIE ELEMENTY, KTÓRE ULEGAJĄ ZAKRYCIU NALEŻY UZGODNIĆ Z INSPEKTOREM NADZORU I AUTOREM PROJEKTU.
16. WSZELKIE WĄTPLIWOŚCI DOT. DOKUMENTACJI NALEŻY ROZSTRZYGAĆ W TRYBIE NADZORU AUTORSKIEGO, ZGODNIE Z ZAPISAMI UMOWY O PRACĘ PROJEKTOWĄ I ZAPISAMI PRAWA BUDOWLANEGO.
17. ZASTOSOWANE MATERIAŁY NA BUDOWIE MUSZĄ POSIADAĆ ATESTY, CERTYFIKATY, APROBATY TECHNICZNE ITB DOPUSZCZONA NA POLSKI RYNEK.
18. WSZYSTKIE PODKŁADY POD MATERIAŁY WYKOŃCZENIOWE NALEŻY WYKONAĆ WG INSTRUKCJI MONTAŻU DANEGO PRODUCENTA DANEGO MATERIAŁU WYKOŃCZENIOWEGO.

NeW ARCHITEKCI

NeW Architekci s.c. Nieznerowicz, Woś
Królowej Korony Polskiej 24, 70-484 Szczecin

Projektowy projekt architektoniczny jest chroniony prawem autorskim. Kopiowanie, powielanie i rozpowszechnianie bez zgody autorów jest zabronione. Ustawa z dn. 4 lutego 1994 r. (Dz.U. nr 24 poz.83 z 22.02.94 r.)

Projektant:	mgr inż. arch. Jacek Nieznerowicz poz. ew. nr IA/PO/ARCH/0239 specjalność: architektoniczna bez ograniczeń	Podpis:
Sprawdzający:	mgr inż. arch. Adriana Woś poz. ew. nr SZ/PO/ARCH/0257 specjalność: architektoniczna bez ograniczeń	Podpis:
Opracowanie:	mgr inż. arch. Agnieszka Cielak	Podpis:

Temat:

Budowa budynku Domu Ludowego składającego się z ośrodka zdrowia, biblioteki, sali bankietowej z pełnym węzłem kuchenno -sanitarnym, KGW i OSP wraz z rozbiórką istniejącego budynku z zagospodarowaniem terenu i niezbędną infrastrukturą techniczną

Adres inwestycji:

dz. nr 705/4, obręb Mroczeń, Gmina Baranów

Inwestor / Adres:

Gmina Baranów
Baranów 63-604, ul. Rynek 21

Tytuł rysunku:

LADA BIBLIOTEKI

Branża: ARCHITEKTONICZNA	Faza: PROJEKT WNIEJSZ	Nr projektu: 2024-19
Data: WRZESIEŃ 2024	Skala: 1:20	Nr rysunku: WN13