

RIEKT: Karlino 04 dz. 219/5, 220/2, 221/2, 222/2

wręb: [320103_4.0004 [320103_4.0004]
instytucja ewidencyjna: Karlino-miasto [320103_2]
powiat: białogardzki [3201]
województwo: zachodniopomorskie [32]

SKALA: 1:500
 Mapa w układzie współrzędnych: PL-2000/5
 Poziom odniesienia wysokości: PL-EVRF2007-NH
 Sekcje mapy: 5.213.28.012.2 5.213.28.02.1 5.214.28.214.4 5.214.28.223.3

szar opracowania: _____
Pracy: GK.6640.801.2022
ta opracowania: 27.07.2022 r.

zakresie pomiaru nie badano istnienia obciążeń nieruchomości postaci służebności przechodu lub przejazdu.
 • wyklucza się istnienia w terenie również uzbrojenia, którym brak było informacji branżowych i nie zostało odnalezione czasie inwentaryzacji geodezyjnej.


ŁUGI GEODEZYJNO-KARTOGRAFICZNE
ŁUKASZ LANDOWSKI
76-012 ŻYDOWO 88"B"
P 499-064-43-35 REGON 321256857

Kierownik Prac - Geodeta uprawniony:
Piotr Adamecki, nr upr. 15500 (1.2)

Poświadczam, że niniejszy dokument został opracowany w wyniku prac geodezyjnych i kartograficznych, których rezultaty zawiera operat techniczny pozytywnie zweryfikowany. Jednocześnie informuję, że jestem świadomy odpowiedzialności karnej za złożenie fałszywego oświadczenia.

Weryfikator zgłoszenia prac geodezyjnych	GK 6640.801.2022
Organ służby geodezyjnej, który otrzymał zgłoszenie	Starosta Białogardzki
Wykonawca prac geodezyjnych	Usługi Geodezyjno-Kartograficzne Łukasz Łandowski 76-012 Żydowo 88"B"
Miejsce oraz data sporządzenia dokumentu potwierdzającego wynik pozytywnej weryfikacji	Protokół Weryfikacji Nr Gk 6640.801.2022_9461 z dnia 09-08-2022r
Imię i nazwisko oraz nr uprawnień zawodowych kierownika prac	Piotr [signature] Elektronicznie podpisany

Piotr Adamecki

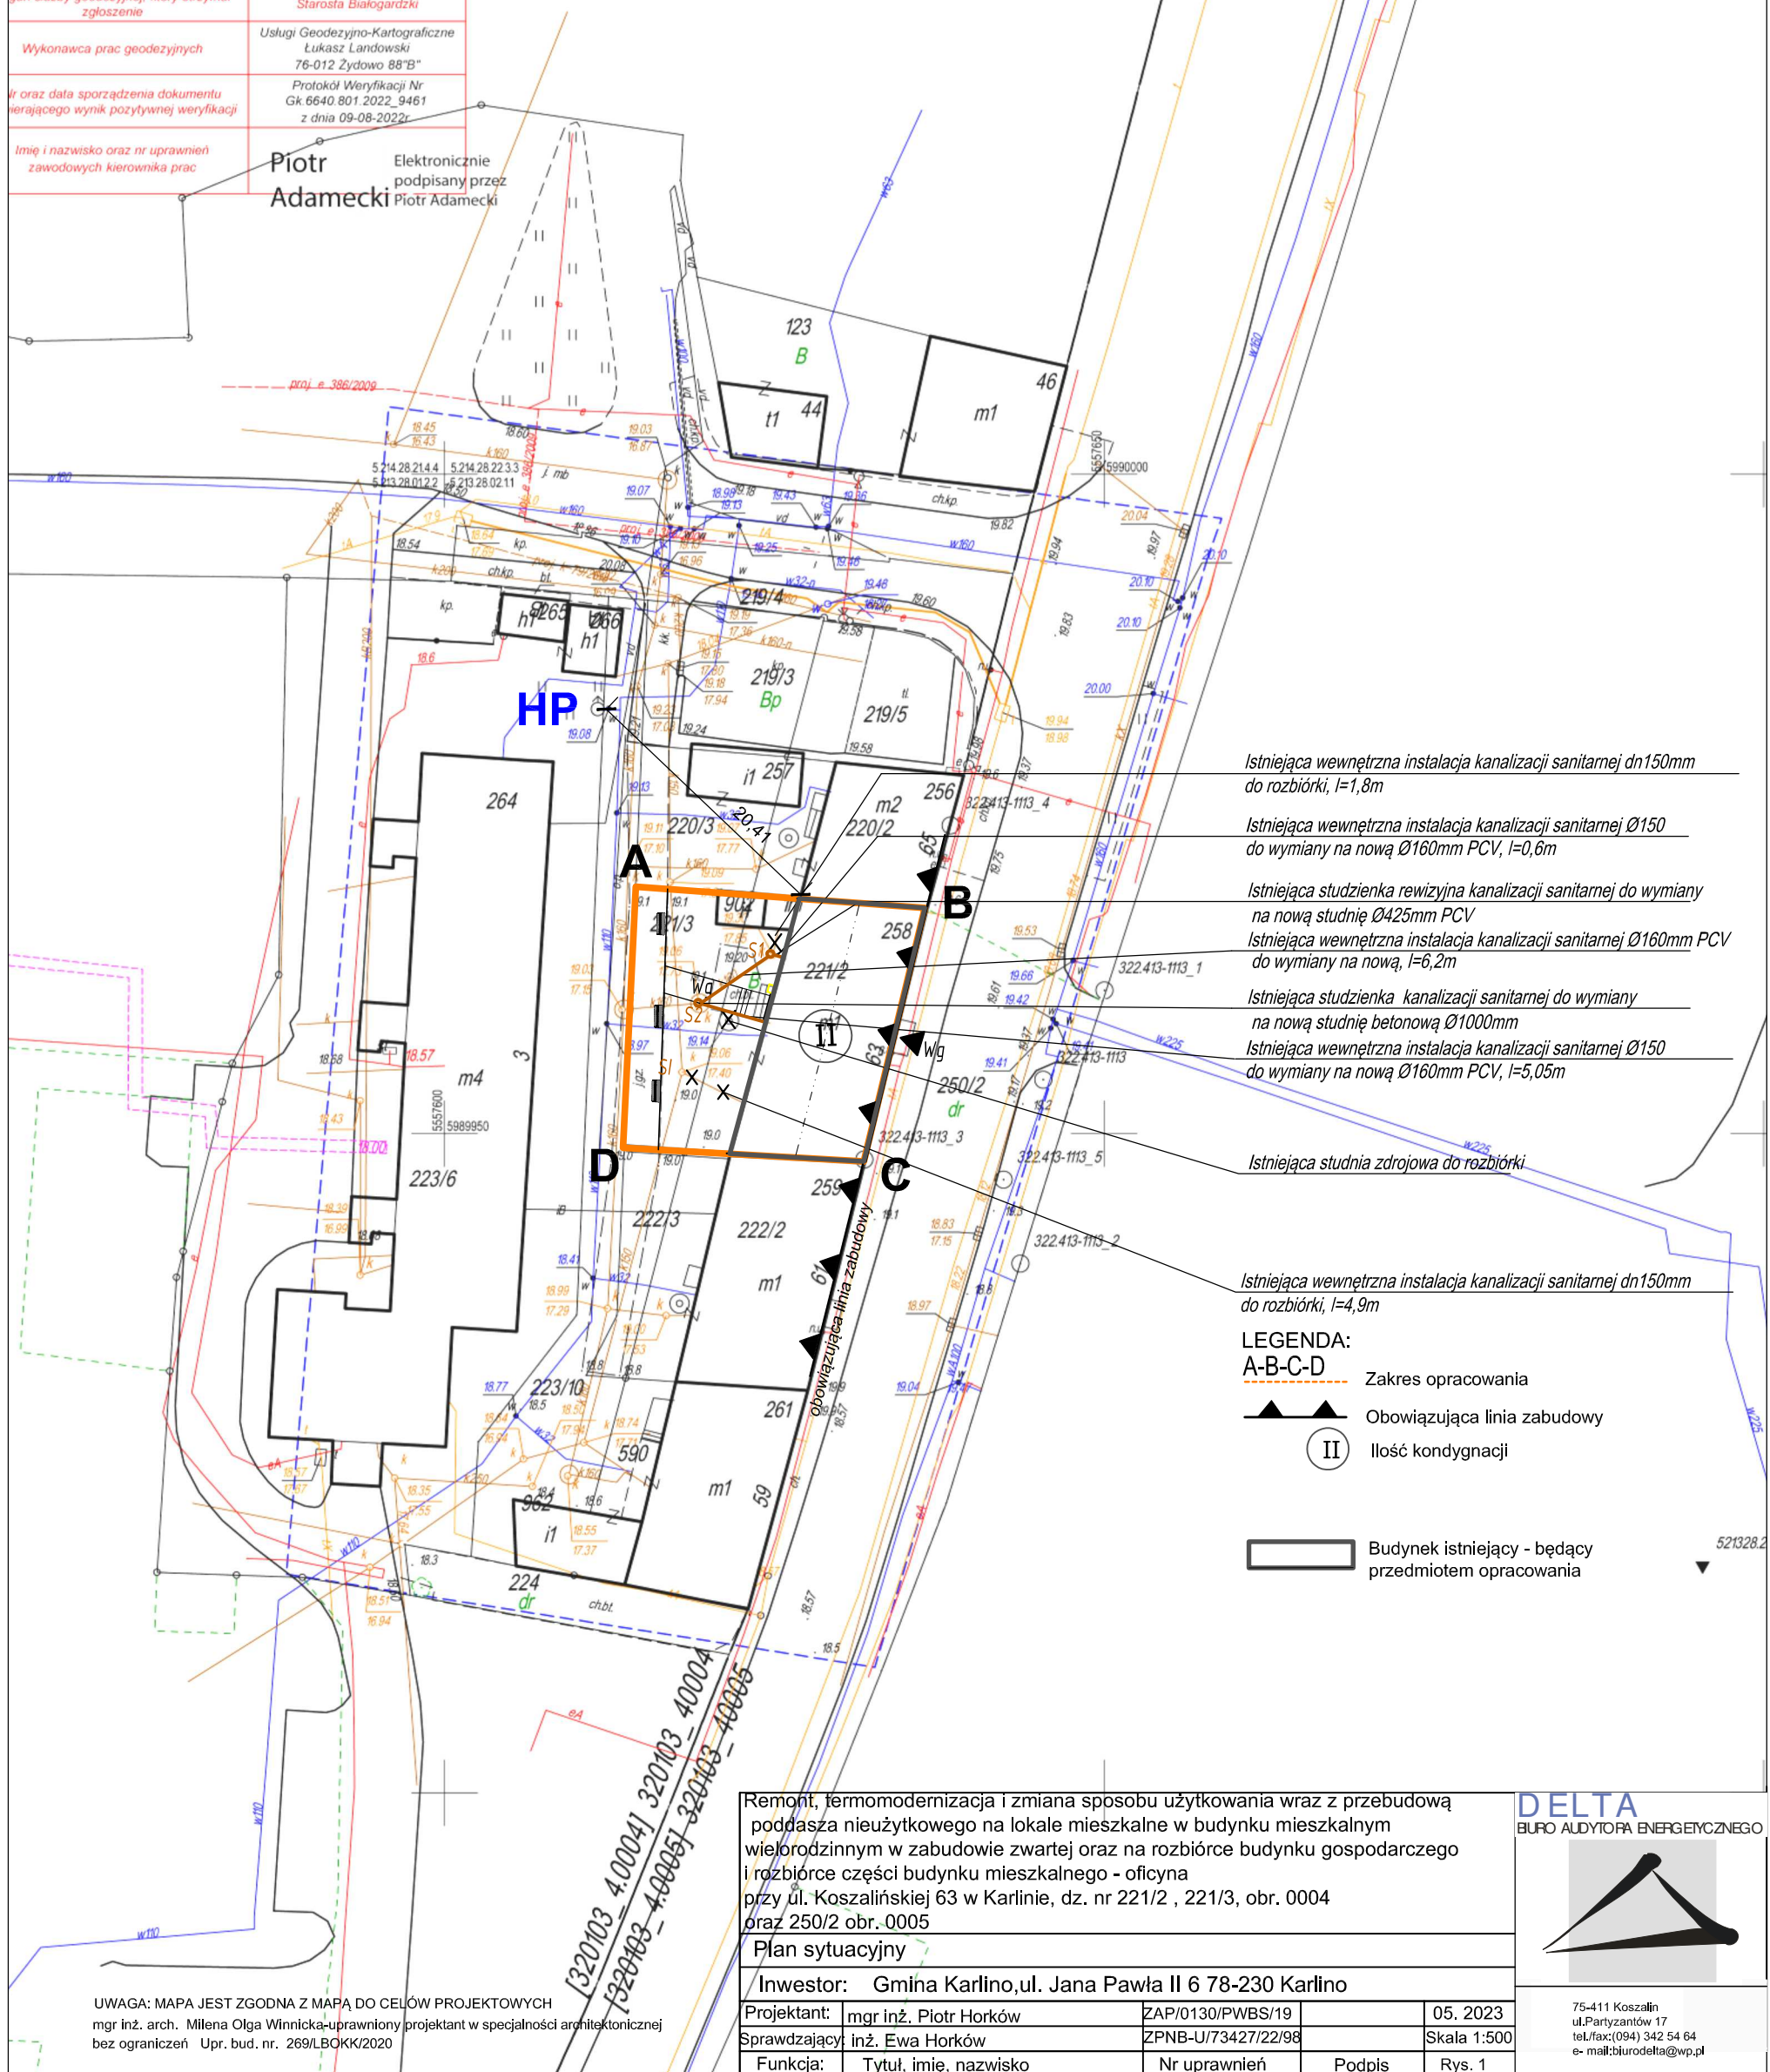

Remont, termomodernizacja i zmiana sposobu użytkowania wraz z przebudową poddasza nieużytkowego na lokale mieszkalne w budynku mieszkalnym wielorodzinnym w zabudowie zwartej oraz na rozbiórce budynku gospodarczego i rozbiórce części budynku mieszkalnego - oficyna przy ul. Koszalińskiej 63 w Karlinie, dz. nr 221/2 , 221/3, obr. 0004 oraz 250/2 obr. 0005

Plan sytuacyjny

Inwestor: Gmina Karlino, ul. Jana Pawła II 6 78-230 Karlino

Projektant:	mgr inż. Piotr Horków	ZAP/0130/PWBS/19	05. 2023
Sprawdzający:	inż. Ewa Horków	ZPNB-U/73427/22/98	Skala 1:500
Funkcja:	Tytuł, imię, nazwisko	Nr uprawnień	Podpis
			Rys. 1

DELTA
BIURO AUDYTORA ENERGETYCZNEGO



75-411 Koszalin
ul. Partyzantów 17
tel./fax: (094) 342 54 64
e-mail: biurodelta@wp.pl