RZUT PARTERU 1:100

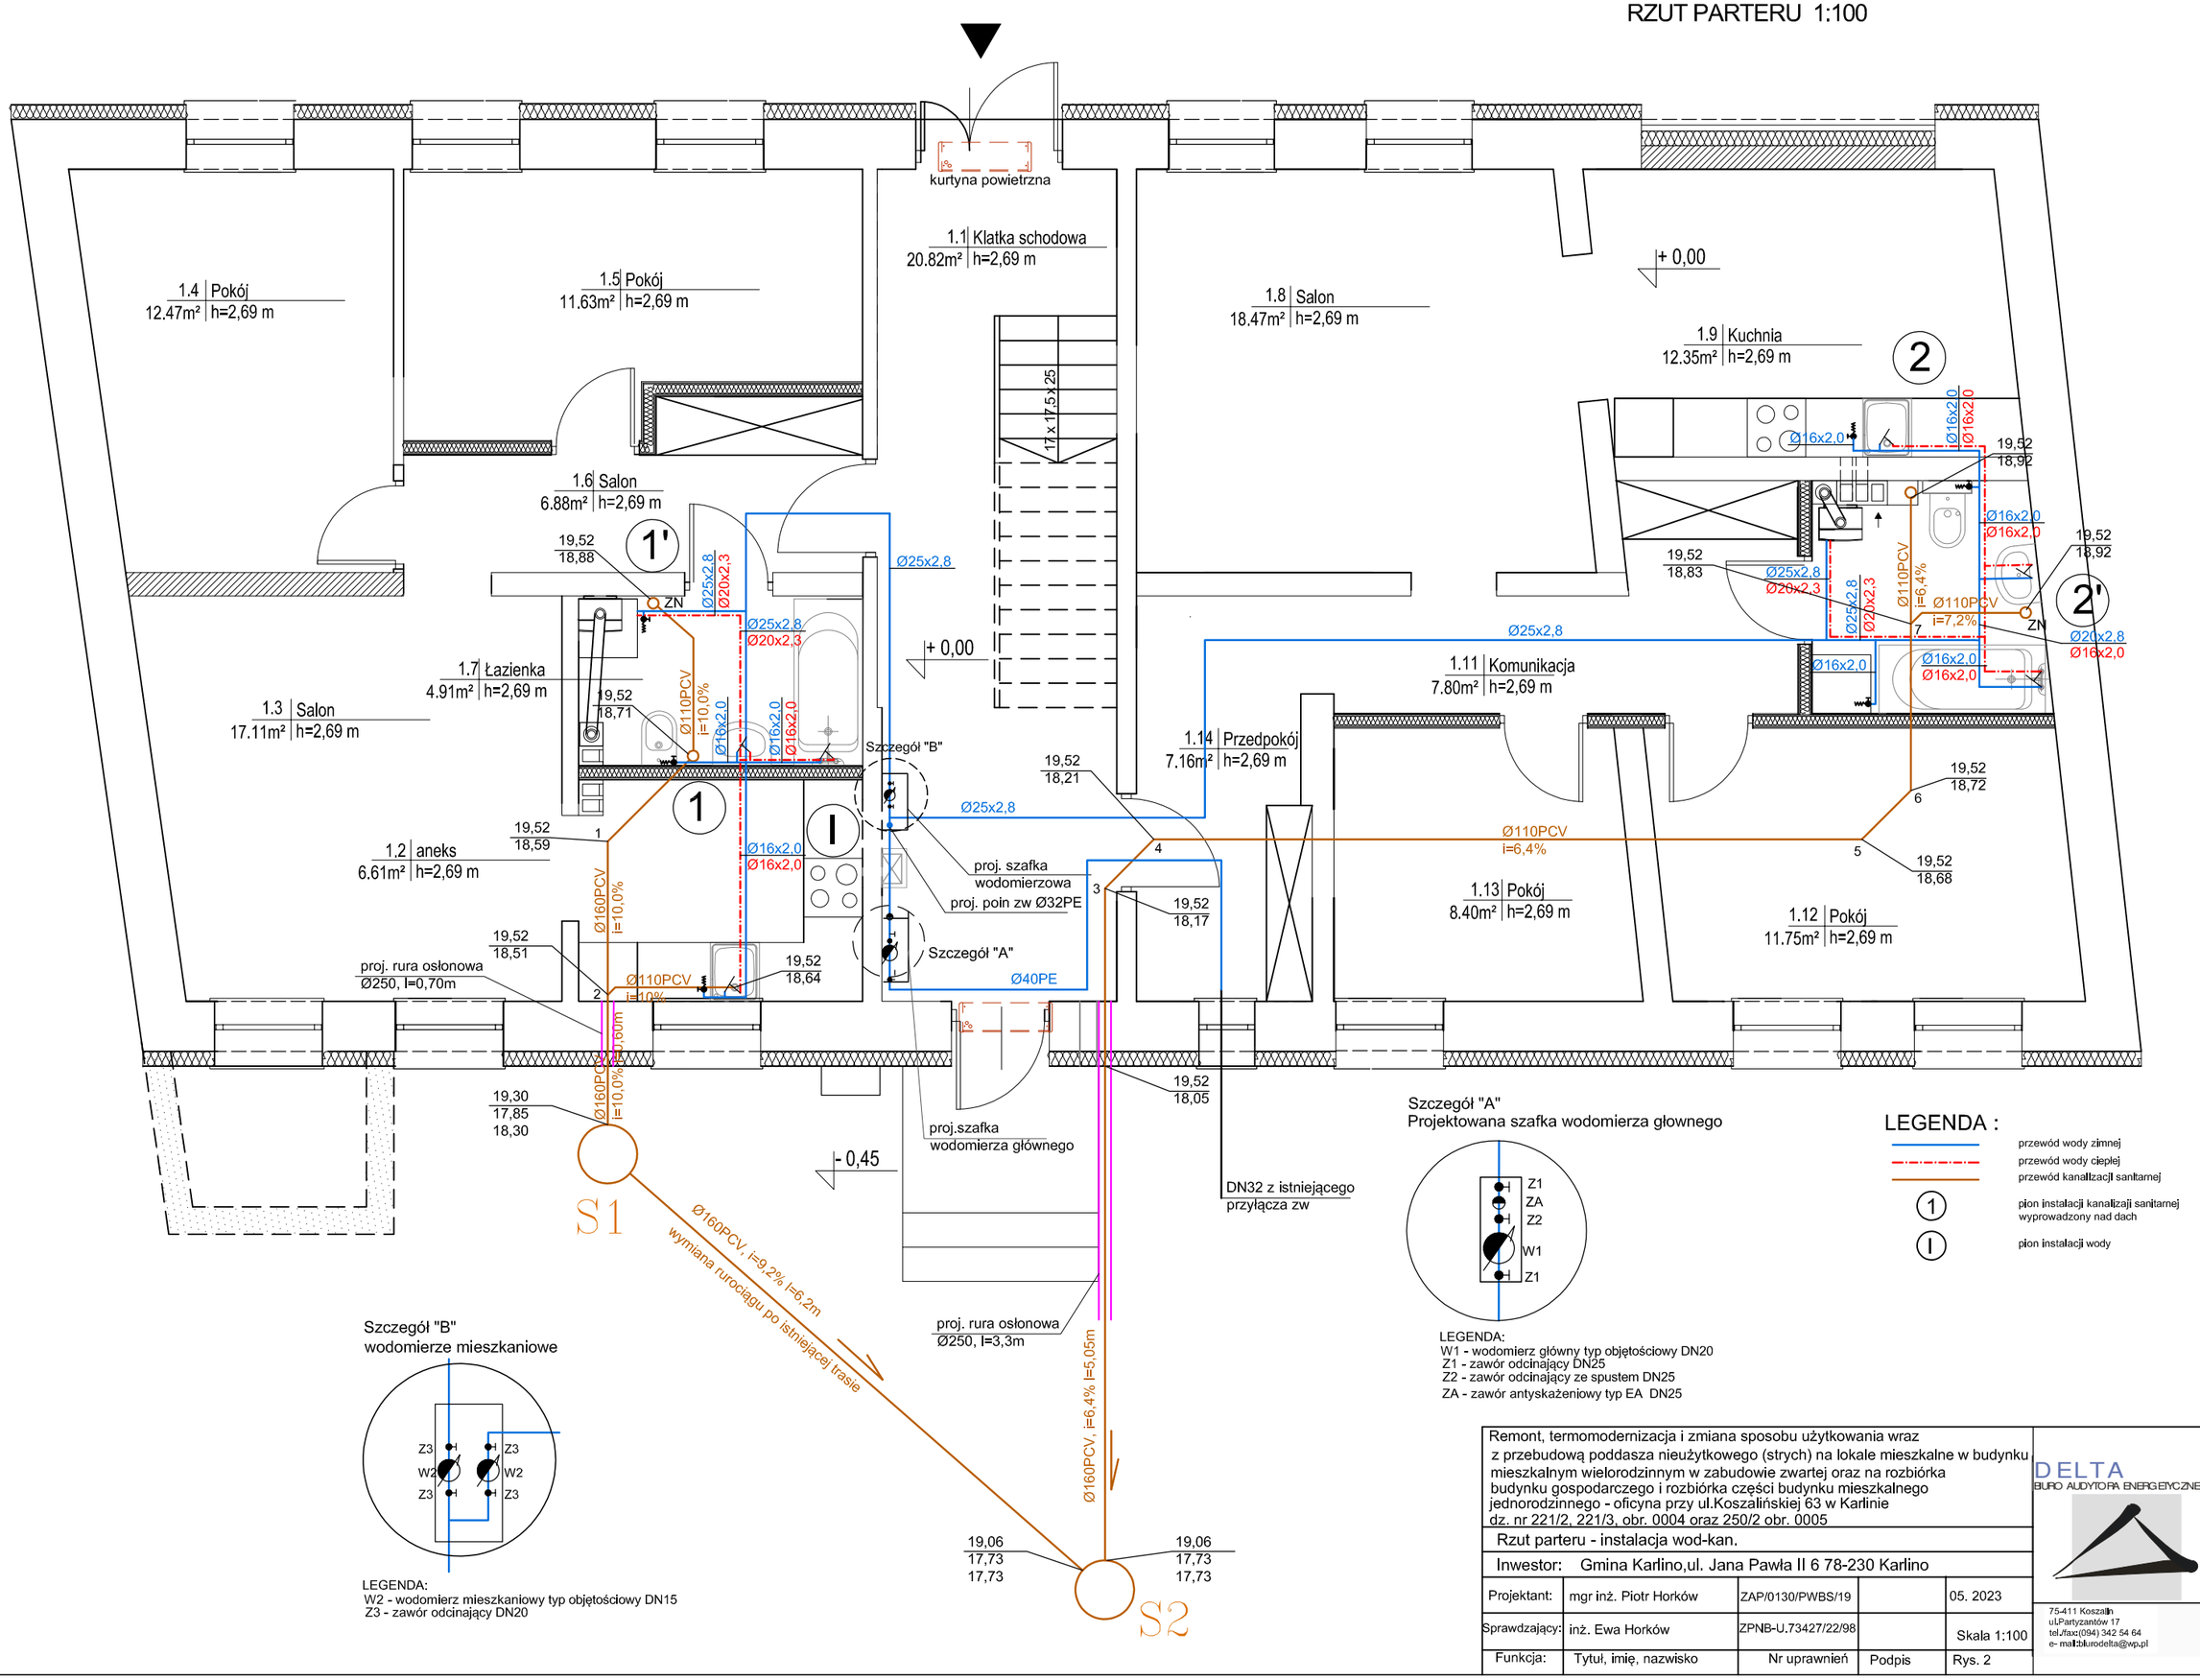

Szczegół "A"
Projektowana szafka wodomierza głownego

LEGENDA:
W1 - wodomierz główny typ objętościowy DN20
Z1 - zawór odcinający DN25
Z2 - zawór odcinający ze spustem DN25
ZA - zawór antyskażeniowy typ EA DN25

Szczegół "B"
wodomierze mieszkaniowe

LEGENDA:
W2 - wodomierz mieszkaniowy typ objętościowy DN15
Z3 - zawór odcinający DN20

LEGENDA :

- przewód wody zimnej
- przewód wody ciepłej
- przewód kanalizacji sanitarnej
- (1) pion instalacji kanalizacji sanitarnej wyprowadzony nad dach
- (I) pion instalacji wody

Remont, termomodernizacja i zmiana sposobu użytkowania wraz z przebudową poddasza nieużytkowego (strych) na lokale mieszkalne w budynku mieszkalnym wielorodzinnym w zabudowie zwartej oraz na rozbiórka budynku gospodarczego i rozbiórka części budynku mieszkalnego jednorodzinnego - oficyna przy ul.Koszalińskiej 63 w Karlinie
dz. nr 221/2, 221/3, obr. 0004 oraz 250/2 obr. 0005

Rzut parteru - instalacja wod-kan.

Inwestor: Gmina Karlino,ul. Jana Pawła II 6 78-230 Karlino

Projektant:	mgr inż. Piotr Horków	ZAP/0130/PWBS/19		05. 2023
Sprawdzający:	inż. Ewa Horków	ZPNB-U.73427/22/98		Skala 1:100
Funkcja:	Tytuł, imię, nazwisko	Nr uprawnień	Podpis	Rys. 2

DELTA
BIURO AUDYTORA ENERGETYCZNEGO
75-411 Koszalin
ul.Partyzantów 17
tel./fax(094) 342 54 64
e- mail:blurodelta@wp.pl