

MAPA DO CELÓW PROJEKTOWYCH

OBIEKT: Karlino 04 dz. 219/5, 220/2, 221/2, 222/2


SKALA: 1:500  
Obręb: [320103\_4.0004 [320103\_4.0004]  
Jednostka ewidencyjna: Karlino-miasto [320103\_2]  
Powiat: białogardzki [3201]  
Województwo: zachodniopomorskie [32]  
Mapa w układzie współrzędnych: PL-2000/5  
Poziom odniesienia wysokości: PL-EVRF2007-NH  
Sekcje mapy: 5.213.28.01.2.2 5.213.28.02.1.1 5.214.28.21.4.4 5.214.28.22.3.3

Obszar opracowania:  
ID Pracy: GK.6640.801.2022  
Data opracowania: 27.07.2022 r.

W zakresie pomiaru nie badano istnienia obciążeń nieruchomości  
w postaci służebności przechodu lub przejazdu.  
Nie wyklucza się istnienia w terenie również uzbrojenia,  
o którym brak było informacji branżowych i nie zostało odnalezione  
w czasie inwentaryzacji geodezyjnej.

Jednostka wykonawstwa geodezyjnego:  
USŁUGI GEODEZYJNO-KARTOGRAFICZNE  
ŁUKASZ LANDOWSKI  
76-012 ŻYDOWO 88°B"  
NIP 499-064-43-35 REGON 321256857  
Kierownik Prac - Geodeta uprawniony:  
Piotr Adamecki, nr upr. 15500 (12)

Poświadczam, że niniejszy dokument został opracowany w wyniku prac geodezyjnych i kartograficznych, których rezultaty zawiera operat techniczny pozytywnie zweryfikowany. Jednocześnie informuję, że jestem świadomy odpowiedzialności karnej za złożenie fałszywego oświadczenia.	
Identyfikator zgłoszenia prac geodezyjnych	GK.6640.801.2022
Organ służby geodezyjnej, który otrzymał zgłoszenie	Starosta Białogardzki
Wykonawca prac geodezyjnych	Usługi Geodezyjno-Kartograficzne Łukasz Landowski 76-012 Żydowo 88°B"
Nr oraz data sporządzenia dokumentu zawierającego wynik pozytywnej weryfikacji	Protokół Weryfikacji Nr Gk.6640.801.2022_9461 z dnia 09-08-2022r
Imię i nazwisko oraz nr uprawnień zawodowych kierownika prac	Piotr Adamecki Elektronicznie podpisany przez Piotr Adamecki

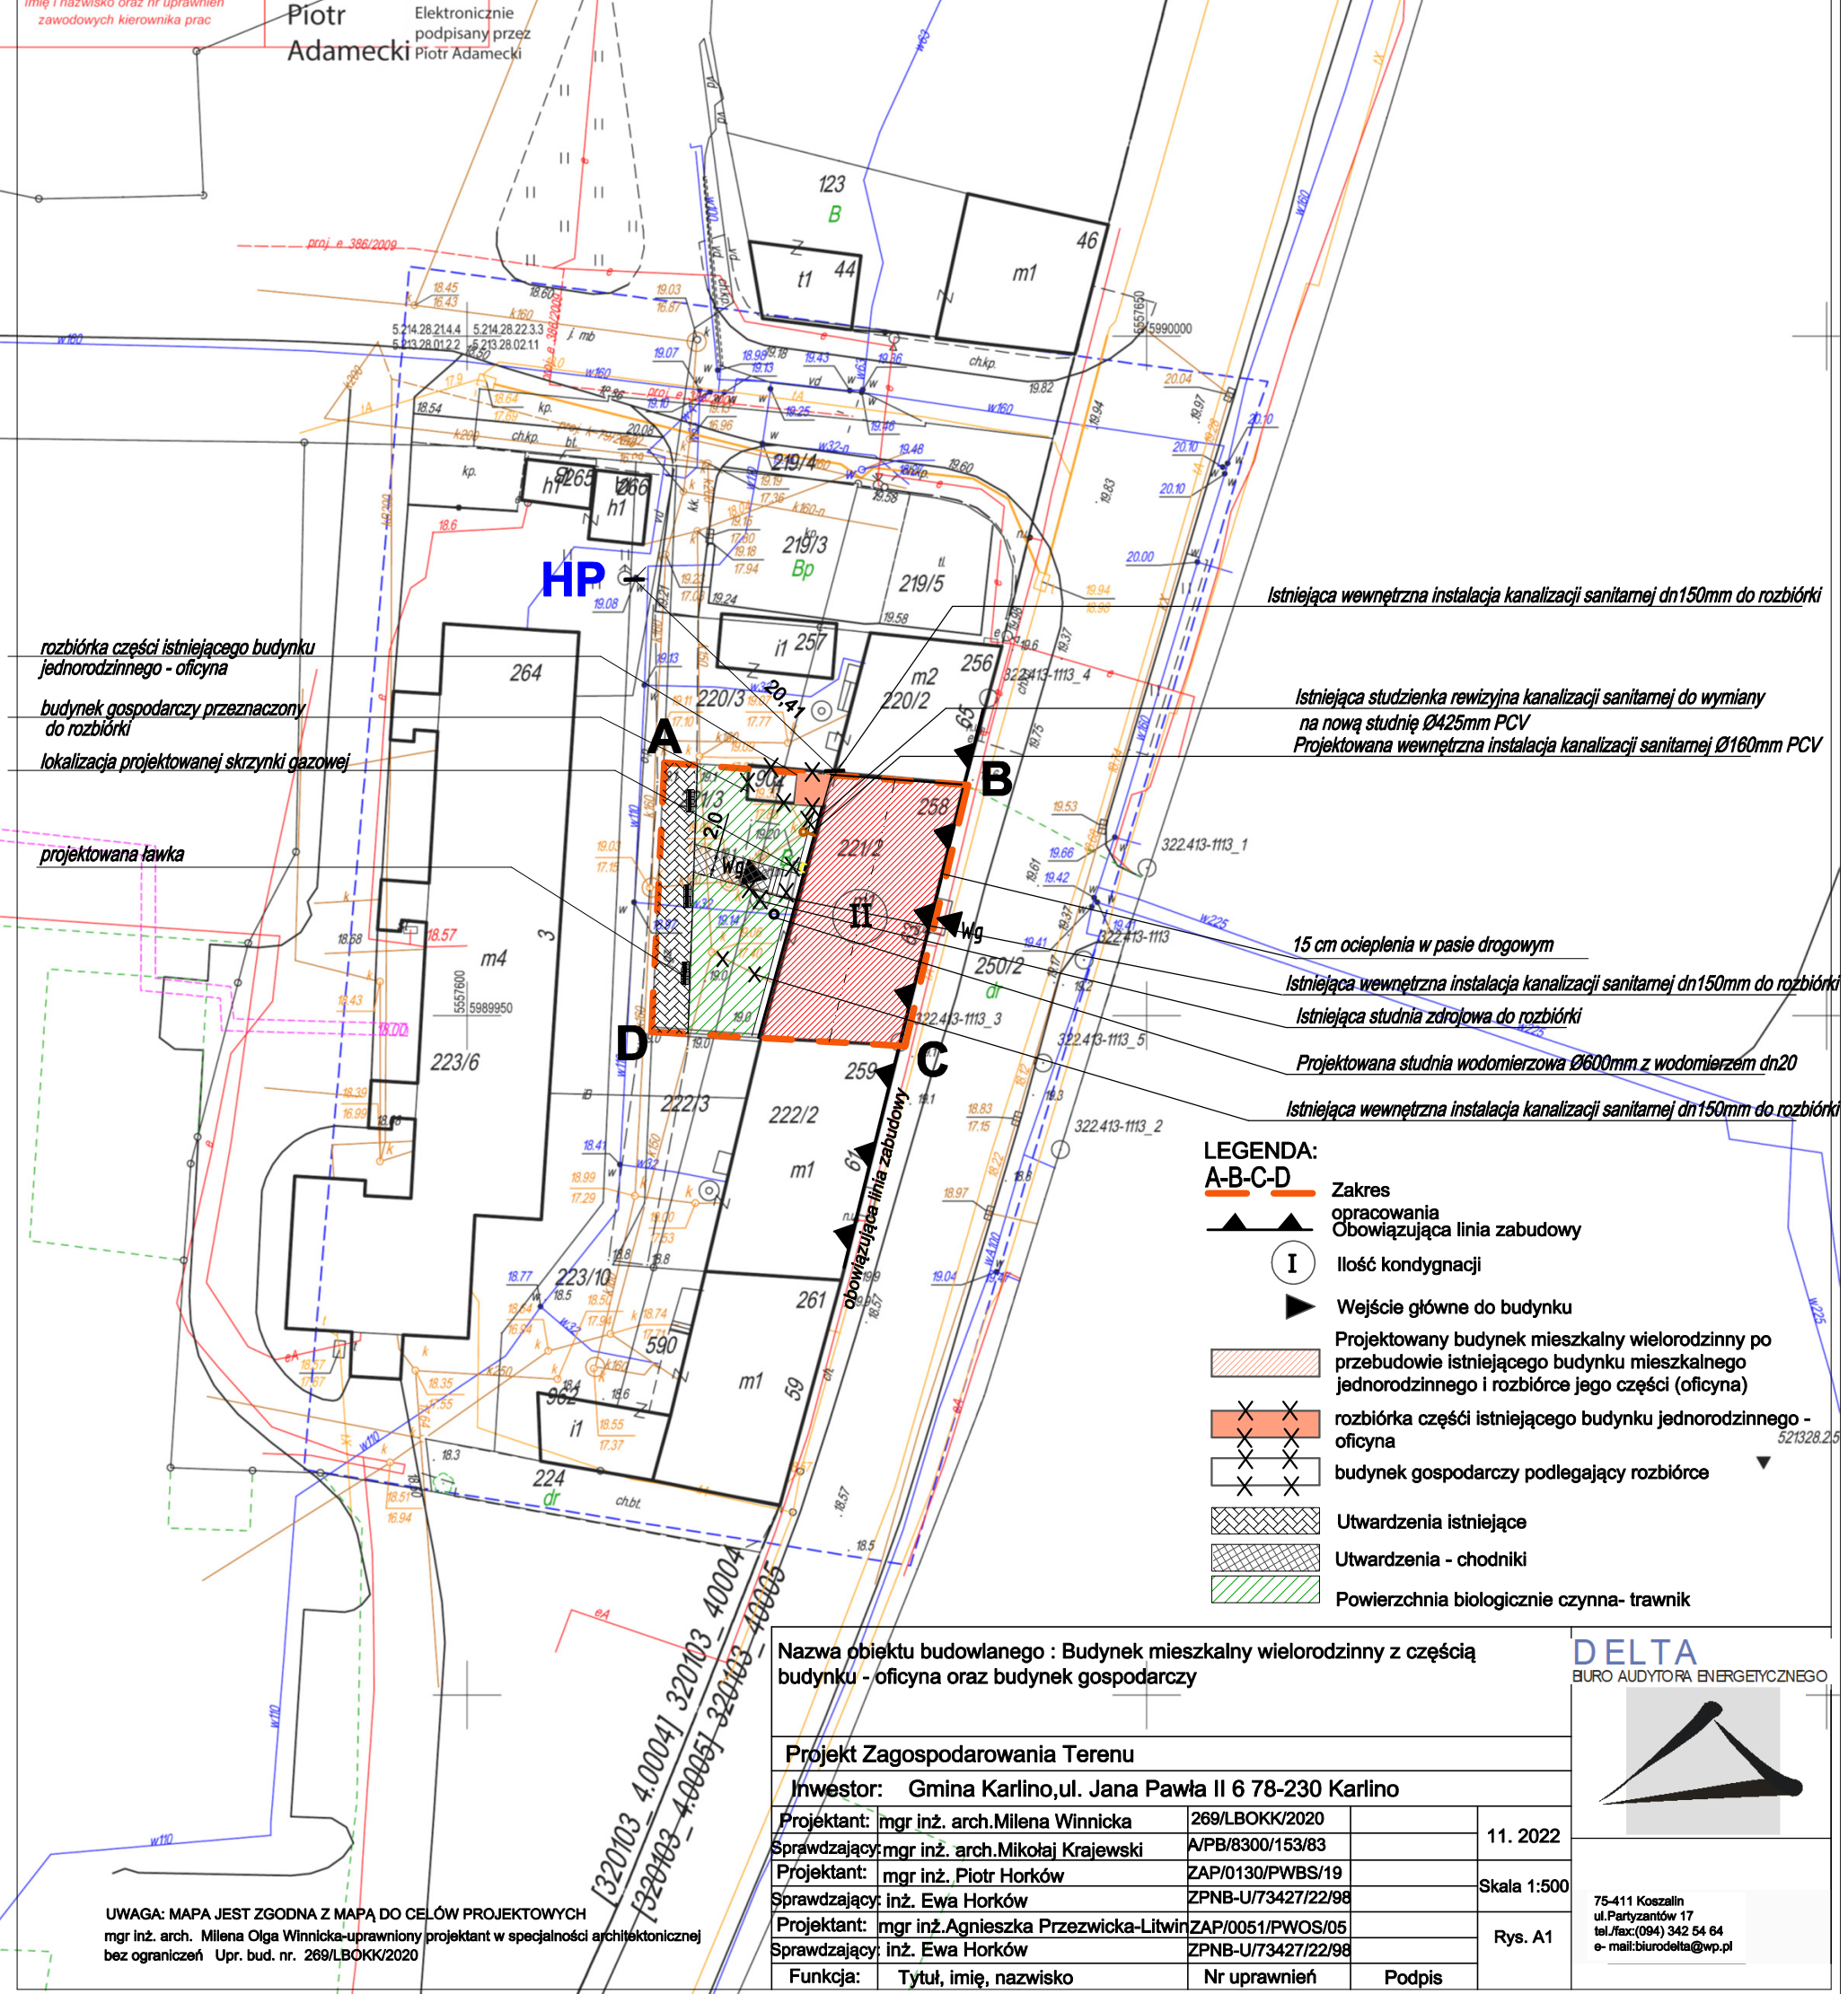

UWAGA: MAPA JEST ZGODNA Z MAPĄ DO CELÓW PROJEKTOWYCH  
mgr inż. arch. Milena Olga Winnicka-uprawniony projektant w specjalności architektonicznej  
bez ograniczeń Upr. bud. nr. 269/LBOKK/2020

Nazwa obiektu budowlanego : Budynek mieszkalny wielorodzinny z częścią  
budynku - oficyna oraz budynek gospodarczy

Projekt Zagospodarowania Terenu

Inwestor: Gmina Karlino, ul. Jana Pawła II 6 78-230 Karlino

Projektant:	mgr inż. arch. Milena Winnicka	269/LBOKK/2020	11. 2022
Sprawdzający:	mgr inż. arch. Mikołaj Krajewski	A/PB/8300/153/83	
Projektant:	mgr inż. Piotr Horków	ZAP/0130/PWBS/19	Skala 1:500
Sprawdzający:	inż. Ewa Horków	ZPNB-U/73427/22/98	
Projektant:	mgr inż. Agnieszka Przewicka-Litwin	ZAP/0051/PWOS/05	Rys. A1
Sprawdzający:	inż. Ewa Horków	ZPNB-U/73427/22/98	
Funkcja:	Tytuł, imię, nazwisko	Nr uprawnień	Podpis

DELTA  
BIURO AUDYTORA ENERGETYCZNEGO



75-411 Koszalin  
ul. Partyzantów 17  
tel./fax: (094) 342 54 64  
e-mail: biurodelta@wp.pl