

MAPA DO CELÓW PROJEKTOWYCH  
DOKUMENT: Karłino 04 dz. 219/5, 220/2, 221/2, 222/2

SKALA: 1:500  
Mapa w układzie współrzędnych: PL-2000/5  
Poziom odniesienia wysokości: PL-EVRF2007-NH  
Sekcje mapy: 5.213.28.01.2.2 5.213.28.02.1.1 5.214.28.21.4.4 5.214.28.22.3.3  
Prób: [320103\_4.0004 [320103\_4.0004]  
Dokumentacja ewidencyjna: Karłino-miasto [320103\_2]  
Wiat: białogardzki [3201]  
Opis: województwo: zachodniopomorskie [32]


Pracę opracowania:  
Pracy: GK 6640.801.2022  
Data opracowania: 27.07.2022 r.

zakresie pomiaru nie badano istnienia obciążeń nieruchomości  
postaci służebności przechodu lub przejazdu.  
nie wykryto istnienia w terenie również uzbrojenia,  
którym brak było informacji branżowych i nie zostało odnaleziono  
czasie inwentaryzacji geodezyjnej.

Pracownia wykonawstwa geodezyjnego:  
LUGI GEODEZYJNO-KARTOGRAFICZNE  
ŁUKASZ LANDOWSKI  
76-012 ŻYDOWO 88°B"  
Tel: 499-064-43-35 REGON 321256857  
Kierownik Prac - Geodeta uprawniony:  
Piotr Adamecki, nr upr. 15500 (12)

Świadczenie, że niniejszy dokument został opracowany w wyniku prac  
geodezyjnych i kartograficznych, których rezultaty zawiera operat  
techniczny pozytywnie zweryfikowany. Jednocześnie informuję, że  
jestem świadomy odpowiedzialności karnej za złożenie fałszywego  
oświadczenia.

Identyfikator zgłoszenia prac geodezyjnych	GK 6640 801 2022
Organ służby geodezyjnej, który otrzymał zgłoszenie	Starosta Białogardzki
Wykonawca prac geodezyjnych	Usługi Geodezyjno-Kartograficzne Łukasz Landowski 76-012 Żydowo 88°B"
Podpis i data sporządzenia dokumentu wzajemnego wynik pozytywny weryfikacji	Protokół Weryfikacji Nr GK 6640 801 2022_9461 z dnia 09-08-2022r
Imię i nazwisko oraz nr uprawnień zawodowych kierownika prac	Piotr Adamecki Elektronicznie podpisany przez Piotr Adamecki

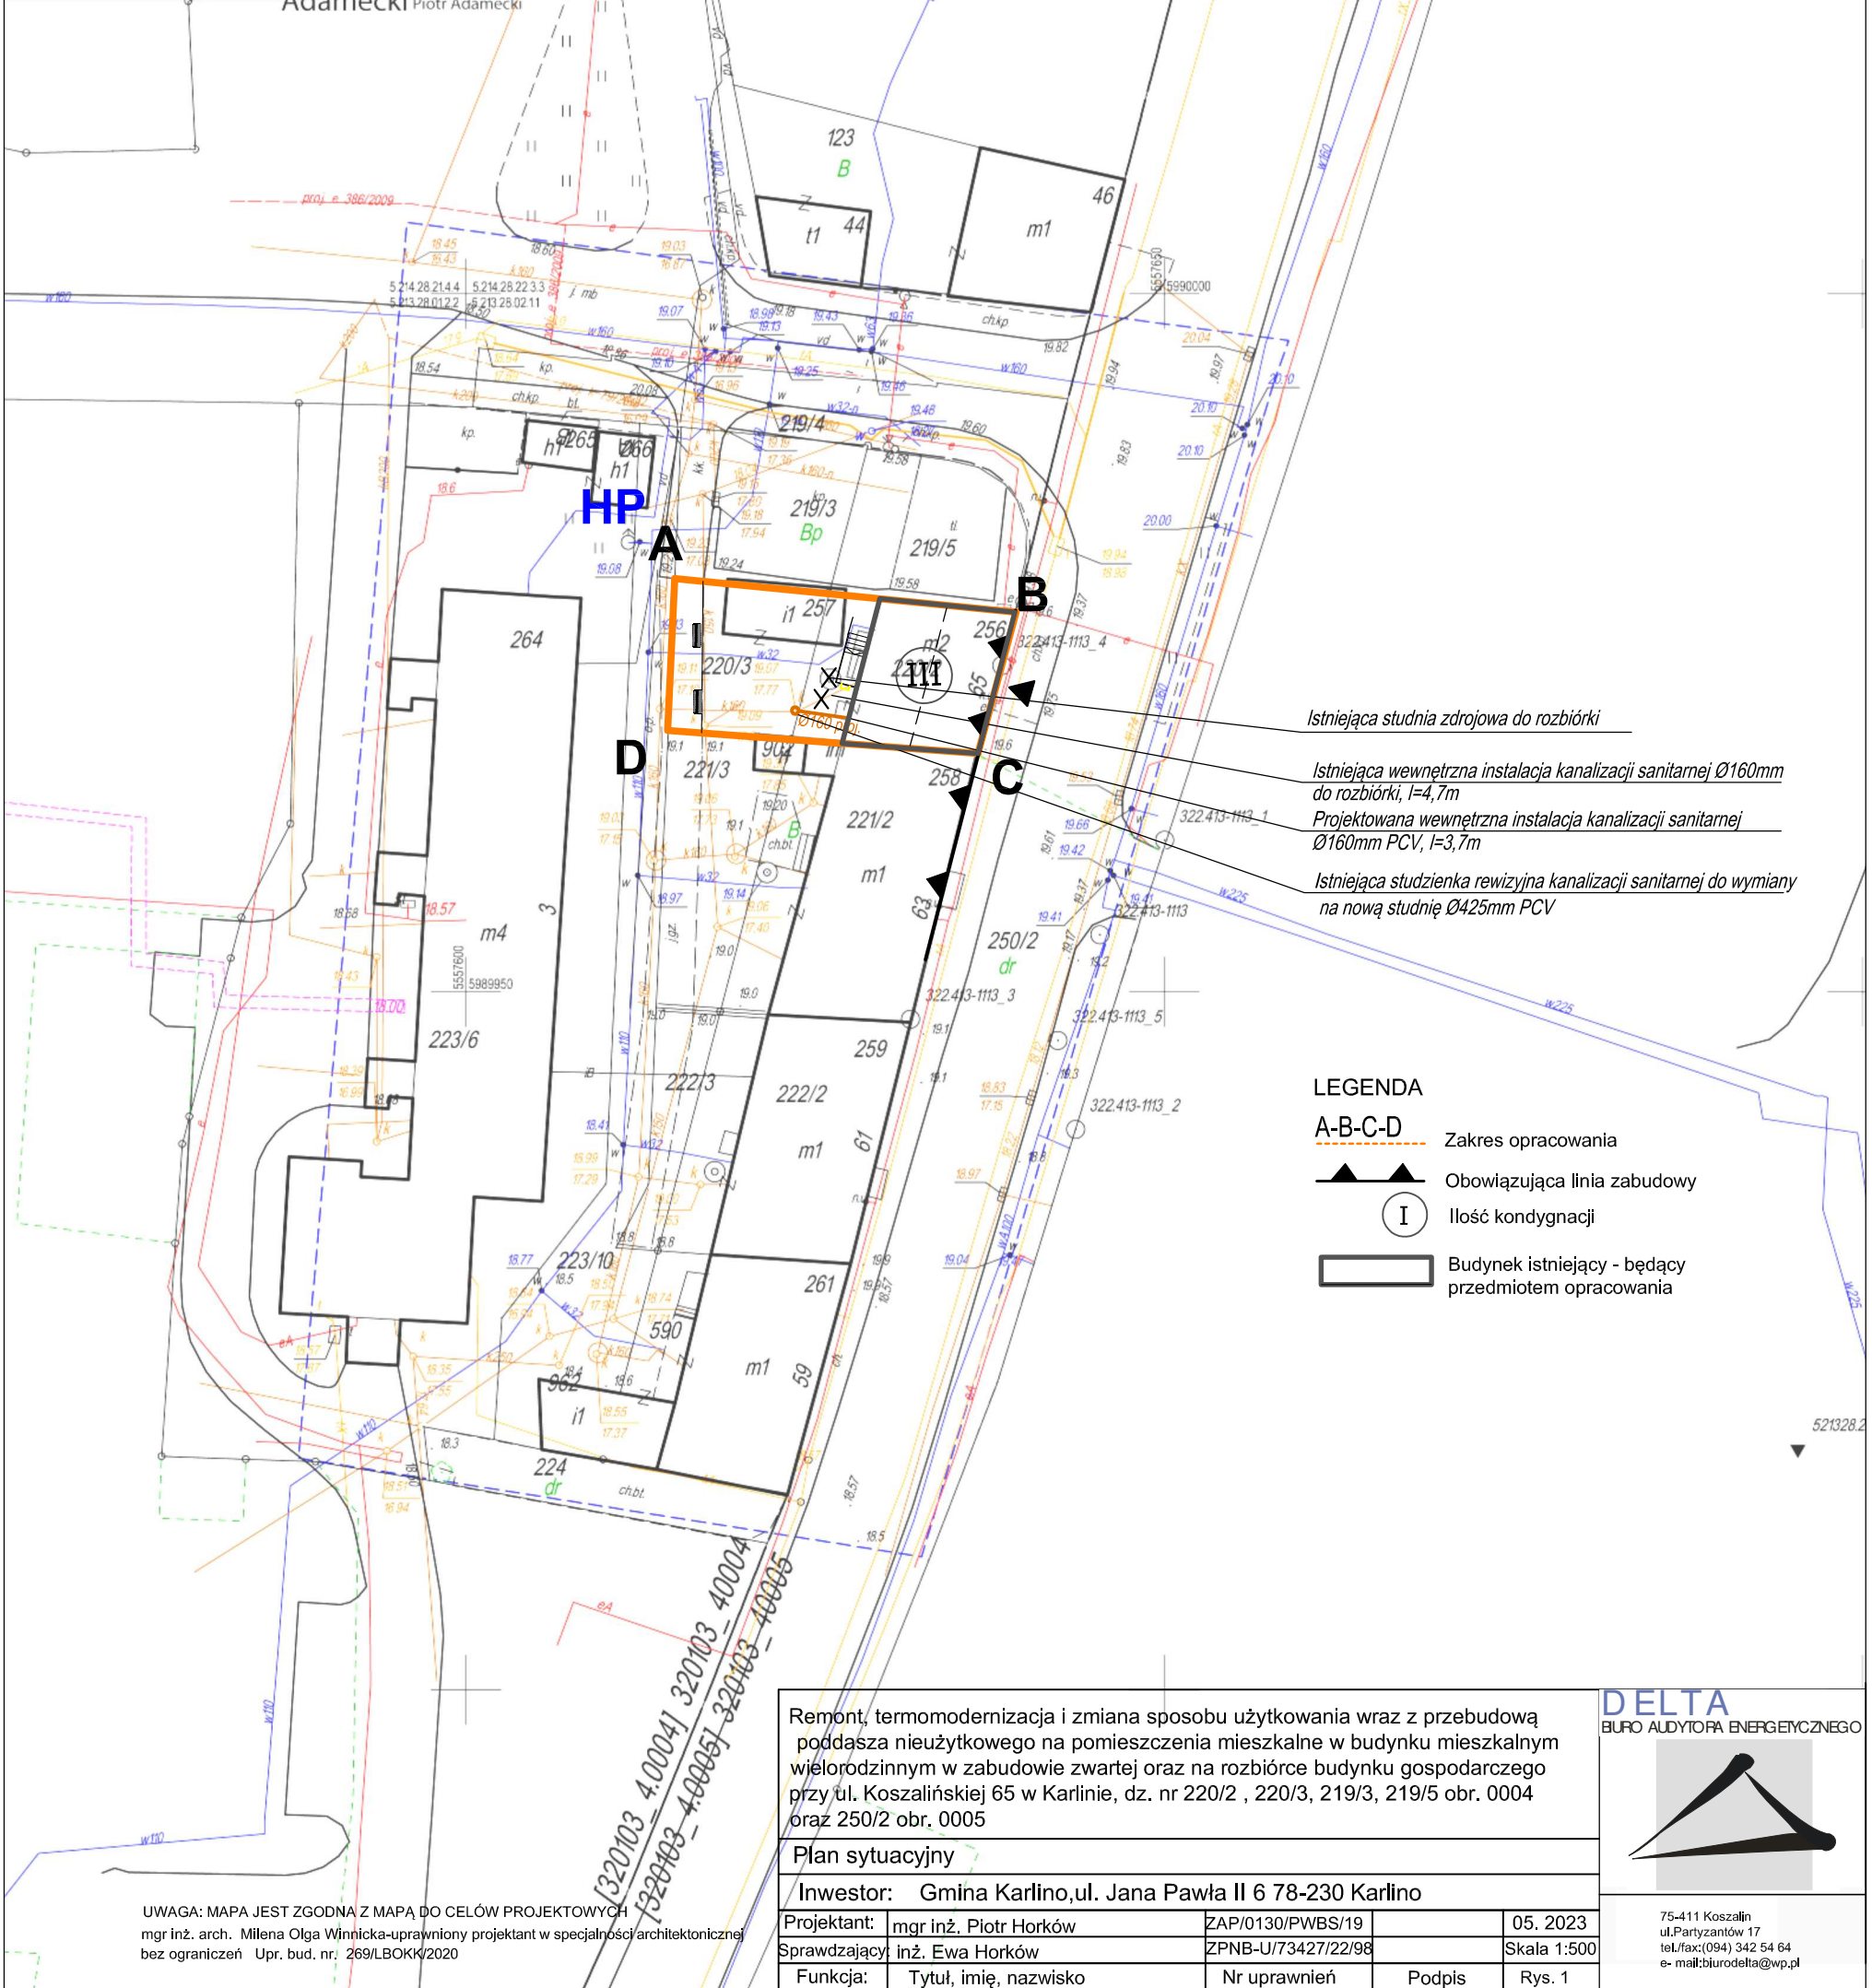

- LEGENDA
- A-B-C-D Zakres opracowania
  - Obowiązująca linia zabudowy
  - I Ilość kondygnacji
  - Budynek istniejący - będący przedmiotem opracowania

Remont, termomodernizacja i zmiana sposobu użytkowania wraz z przebudową  
podłazza nieużytkowego na pomieszczenia mieszkalne w budynku mieszkalnym  
wielorodzinnym w zabudowie zwartej oraz na rozbiórkę budynku gospodarczego  
przy ul. Koszalińskiej 65 w Karlinie, dz. nr 220/2 , 220/3, 219/3, 219/5 obr. 0004  
oraz 250/2 obr. 0005

Plan sytuacyjny

Inwestor: Gmina Karłino, ul. Jana Pawła II 6 78-230 Karłino

Projektant:	mgr inż. Piotr Horków	ZAP/0130/PWBS/19	05. 2023
Sprawdzający:	inż. Ewa Horków	ZPNB-U/73427/22/98	Skala 1:500
Funkcja:	Tytuł, imię, nazwisko	Nr uprawnień	Podpis

**DELTA**  
BIURO AUDYTORA ENERGETYCZNEGO

75-411 Koszalin  
ul. Partyzanów 17  
tel/fax:(094) 342 54 64  
e-mail: biurodelta@wp.pl

UWAGA: MAPA JEST ZGODNA Z MAPĄ DO CELÓW PROJEKTOWYCH  
mgr inż. arch. Milena Olga Winnicka-uprawniony projektant w specjalności architektonicznej  
bez ograniczeń Upr. bud. nr. 269/LBOK/2020