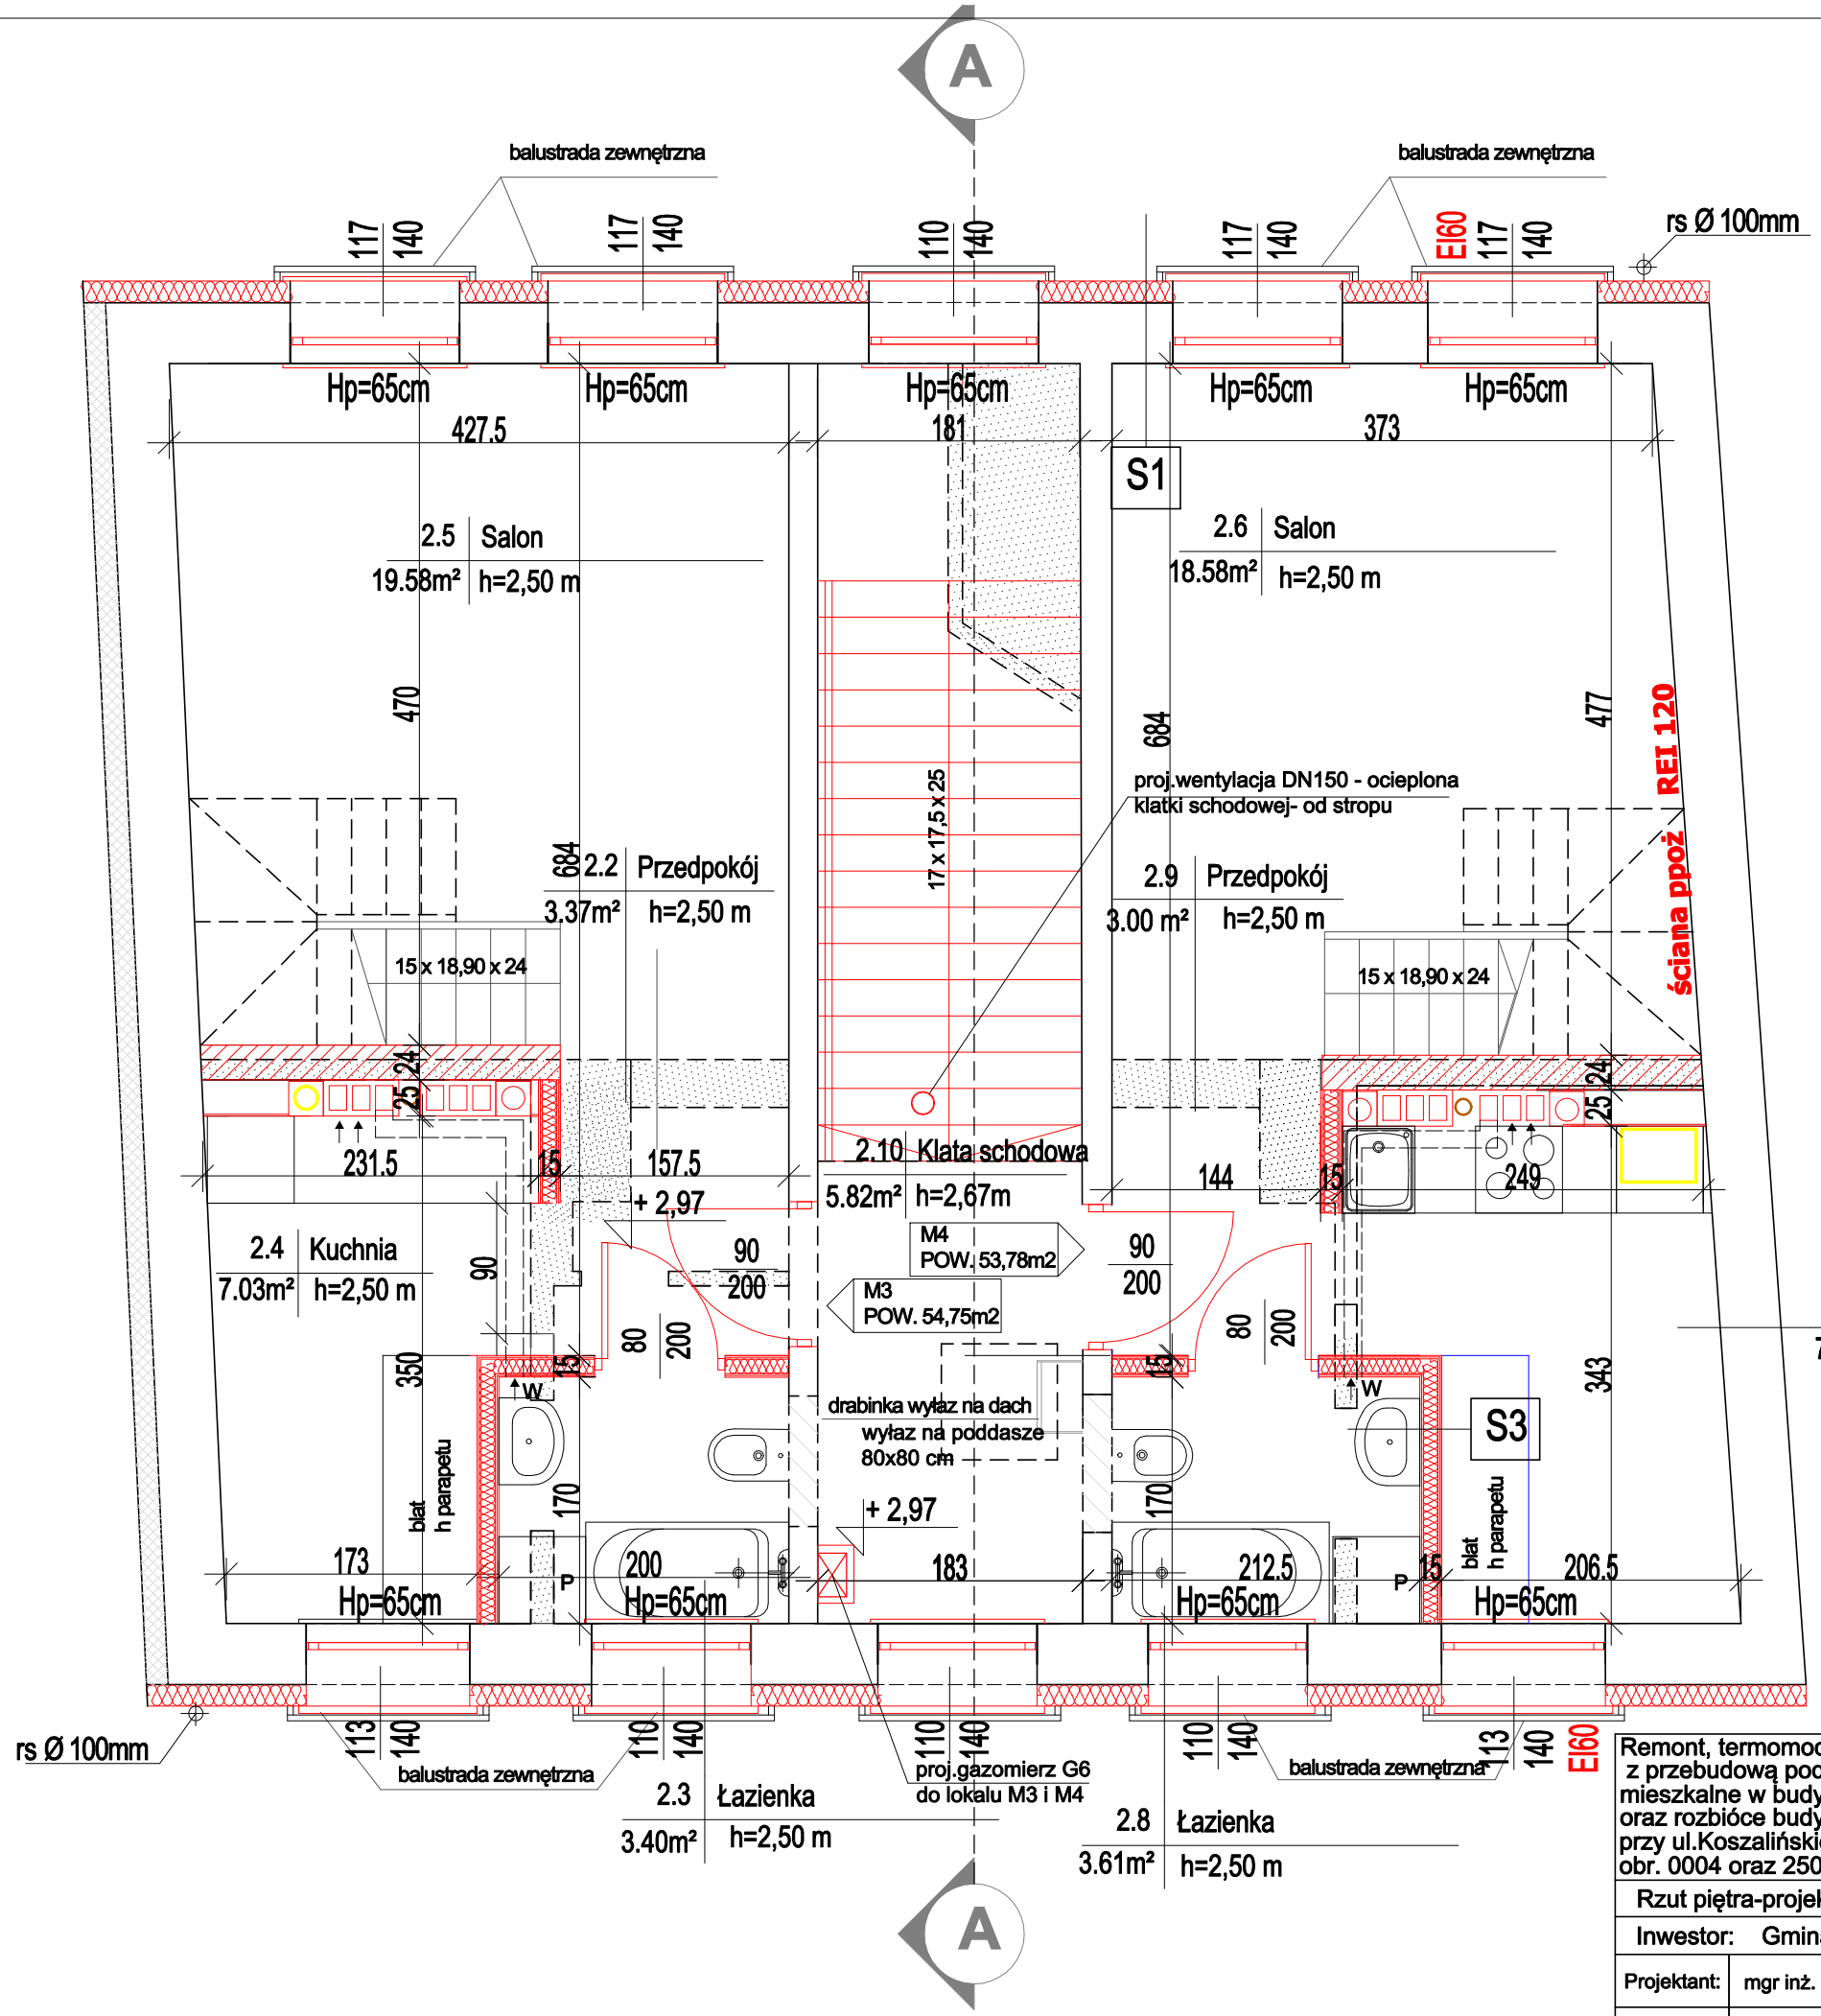

S1	ściana zewnętrzna
42cm	istniejąca ściana- cegła
15 cm	wełna mineralna λ = 0035 W/mK

S3	ściana wewnętrzna działowa
2,5cm	2x płyta GFK
10,0cm	wełna mineralna skalna gęstość min. 100kg/m3 pomiędzy profilami konstrukcyjnymi stalowej ściany
2,5cm	2x płyta GFK

LEGENDA:
- ściany istniejące
- ściany projektowane
- ściana do wyburzenia
- zamurowanie ściany

Remont, termomodernizacja i zmiana sposobu użytkowania wraz z przebudową poddasza nieużytkowego(strychu) na pomieszczenia mieszkalne w budynku mieszkalnym wielorodzinnym w zabudowie zwartej oraz rozbióce budynku gospodarczego
przy ul.Koszalińskiej 65 w Karlinie, dz. nr 220/2, 220/3, 219/3, 219/5 obr. 0004 oraz 250/2 obr. 0005

Rzut piętra-projekt

Inwestor: Gmina Karlino,ul. Jana Pawła II 6 78-230 Karlino

Projektant:	mgr inż. arch.Milena Winnicka 269/LBOKK/2020			11. 2022
Sprawdzający:	mgr inż. arch.Mikołaj Krajewski A/PB/8300/153/83			Skala 1:50
Funkcja:	Tytuł, imię, nazwisko	Nr uprawnień	Podpis	Rys. A2

DELTA
BIURO AUDYTORA ENERGETYCZNEGO
75-411 Koszalin
ul.Partyzantów 17
tel./fax:(094) 342 54 64
e- mail:biurodelta@wp.pl