DOKUMENTACJA FOTOGRAFICZNA :

DRZWI ZEWNĘTRZNE

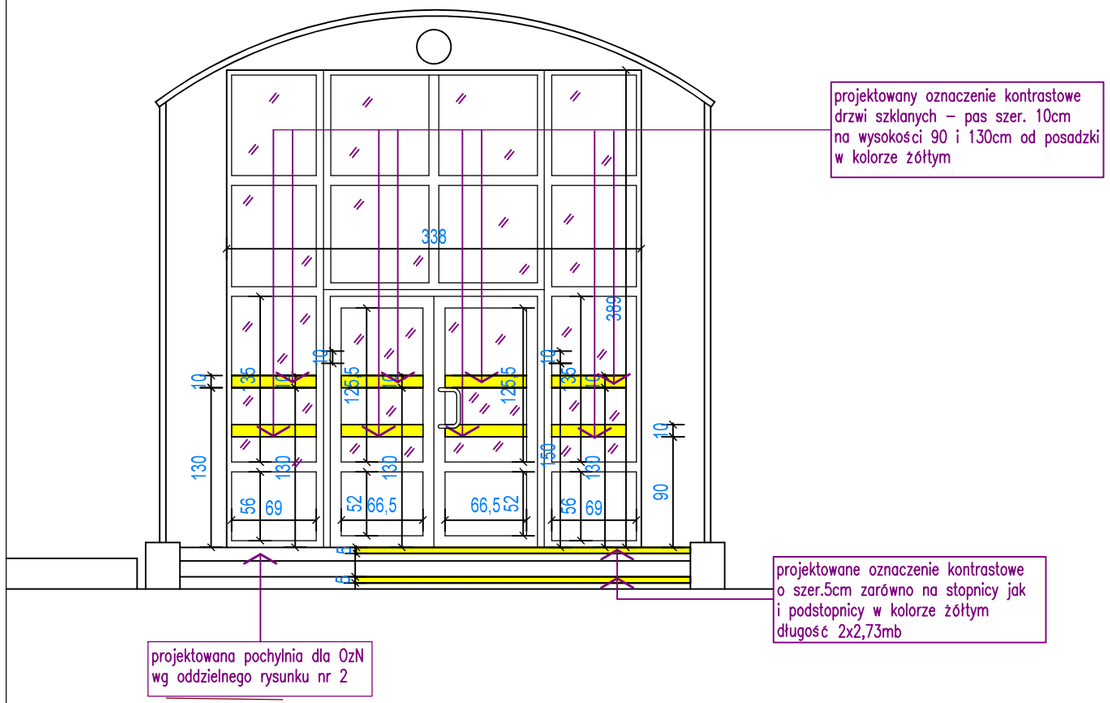

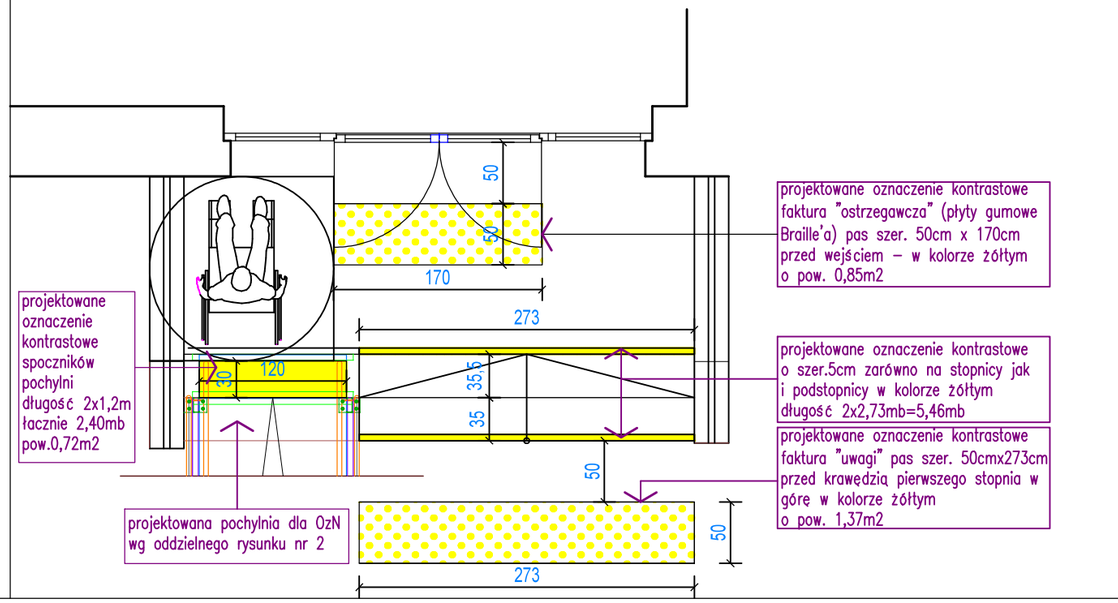

UWAGI :

1. Rysunki architektoniczne należy odczytywać w powiązaniu z odpowiednimi rysunkami oraz opisami technicznymi.
2. Wszystkie wymiary podawane są w centymetrach , a rzędne w metrach w stanie obecnie wykończonym (zgodnie z inwentaryzacją)
3. W wypadku zmiany lub różnicy między projektem a stanem rzeczywistym w trakcie realizacji Wykonawca zobowiązany jest do poinformowania FAB"ARCHITRAW"Dorota Filipczyk
4. Kwestie nieokreślone bezpośrednio w dokumentacji rostrzygają:
   - warunki techniczne wykonania i odbioru robót budowlano-montażowych
   - Polskie normy
   - instrukcje, wytyczne, świadectwa dopuszczenia, atesty Instytutu Techniki Budowlanej
   - instrukcje wytyczne i warunki techniczne producentów i dostawców materiałów budowlano-instalacyjnych
   - przepisy techniczne instytucji kontrolujących jakość materiałów i wykonywanych robót
5. Wszystkie wymiary sprawdzić i zweryfikować na budowie.
6. W przypadku jakichkolwiek wątpliwości dotyczących projektu , rozbieżności w dokumentacji należy skontaktować się z projektantem celem ich wyjaśnienia.
7. Dokumentacja chroniona jest prawem autorskim. Wszelkie proponowane zmiany dokumentacji części architektonicznej należy uzgodnić z projektantem.
8. Dopuszcza się zastosowanie materiałów o cechach nie gorszych jakościowo i technicznie od wskazanych w projekcie.
9. Brak wskazania na rysunku technicznym elementu , którego zastosowanie wynika ze znanych powszechnie przyjętych rozwiązań w zakresie sztuki budowlanej nie zwalnia Wykonawcy z konieczności skalkulowania zastosowania takiego elementu w porozumieniu z Inwestorem , a także z Projektantem i za jego zgodą.

ZAKRES ROBÓT :
dostosowanie dojścia i wejścia dla osób z niepełnosprawnosciami (OzN)

- naklejanie pasów kontrastowych przed schodami i na spoczniku przed drzwiami
- montaż taśm samoprzylepnych - kątowników (na krawędzi stopnia rozpoczynającego i kończącego bieg schodów zgodnie z rysunkiem)
- montaż pasów w kontrastowym kolorze na przeszkleniu drzwi zewnętrznych
- montaż pasów w kolorze kontrastowym na przeszkleniu drzwi wewnętrznych
- wymiana pochwytu w kolorze kontrastującym dostosowanym dla OzN
- demontaż istniejącej stalowej pogłębianej wycieraczki
- montaż nowej systemowej wycieraczki z wkładem tekstylno-gumowym w układzie naprzemiennym antracyt /szary dostosowanej dla OzN pogłębianej 1szt
- montaż dodatkowych pochwytów dla OzN na istniejacej barierce
- prace porządkowe po wykonaniu robót w/w

NAZWA I ADRES OBIEKTU BUDOWLANEGO:
ELIMINACJA ZDIAGNOZOWANYCH DOSTĘPNOŚCIOWYCH BARIER ARCHITEKTONICZNYCH W SZKOLE PODSTAWOWEJ NR 4
im. Orła Białego w Trzebini ul. Styczniowa 47

LOKALIZACJA :
identyfikator działki:
120305_4.0014.779/2
120305_4.0014.772
120305_4.0014.771
120305_4.0014.777
120305_4.0014.776
120305_4.0014.770/2
120305_4.0014.782/2
120305_4.0014.781/2
120305_4.0014.788/2
120305_4.0014.773
120305_4.0014.789
120305_4.0014.790/2
Jedn. ewid. TRZEBINIA
Obręb : TRZEBINIA

FUNKCJA	IMIĘ I NAZWISKO	PODPIS I DATA : lipiec 2025	UPRAWNIENIA NR :
PROJEKTANT	mgr inż. arch. Dorota Filipczyk upr.do projekt.w spec.architektonicznej bez ograniczeń		65/97
SRAWDZAJĄCY	mgr inż. arch. Dorota Verey upr.do projekt.w spec.architektonicznej bez ograniczeń		441/94

OBIEKT : SZKOŁA PODSTAWOWA im. Wł. Broniewskiego
STADIUM : PW
BRANŻA : ARCHITEKTURA
SKALA : 1:50
TYTUŁ RYSUNKU : RZUT PARTERU - drzwi zewnętrzne - oznakowanie kontrastowe
NUMER RYSUNKU : 4.01

FIRMA ARCHITEKTONICZNO BUDOWLANA
ARCHITRAW
32 - 566 ALWERNIA
ul. Henryka Sienkiewicza 7
tel./fax. (12) 283 17 06
tel. kom. 607 042 609