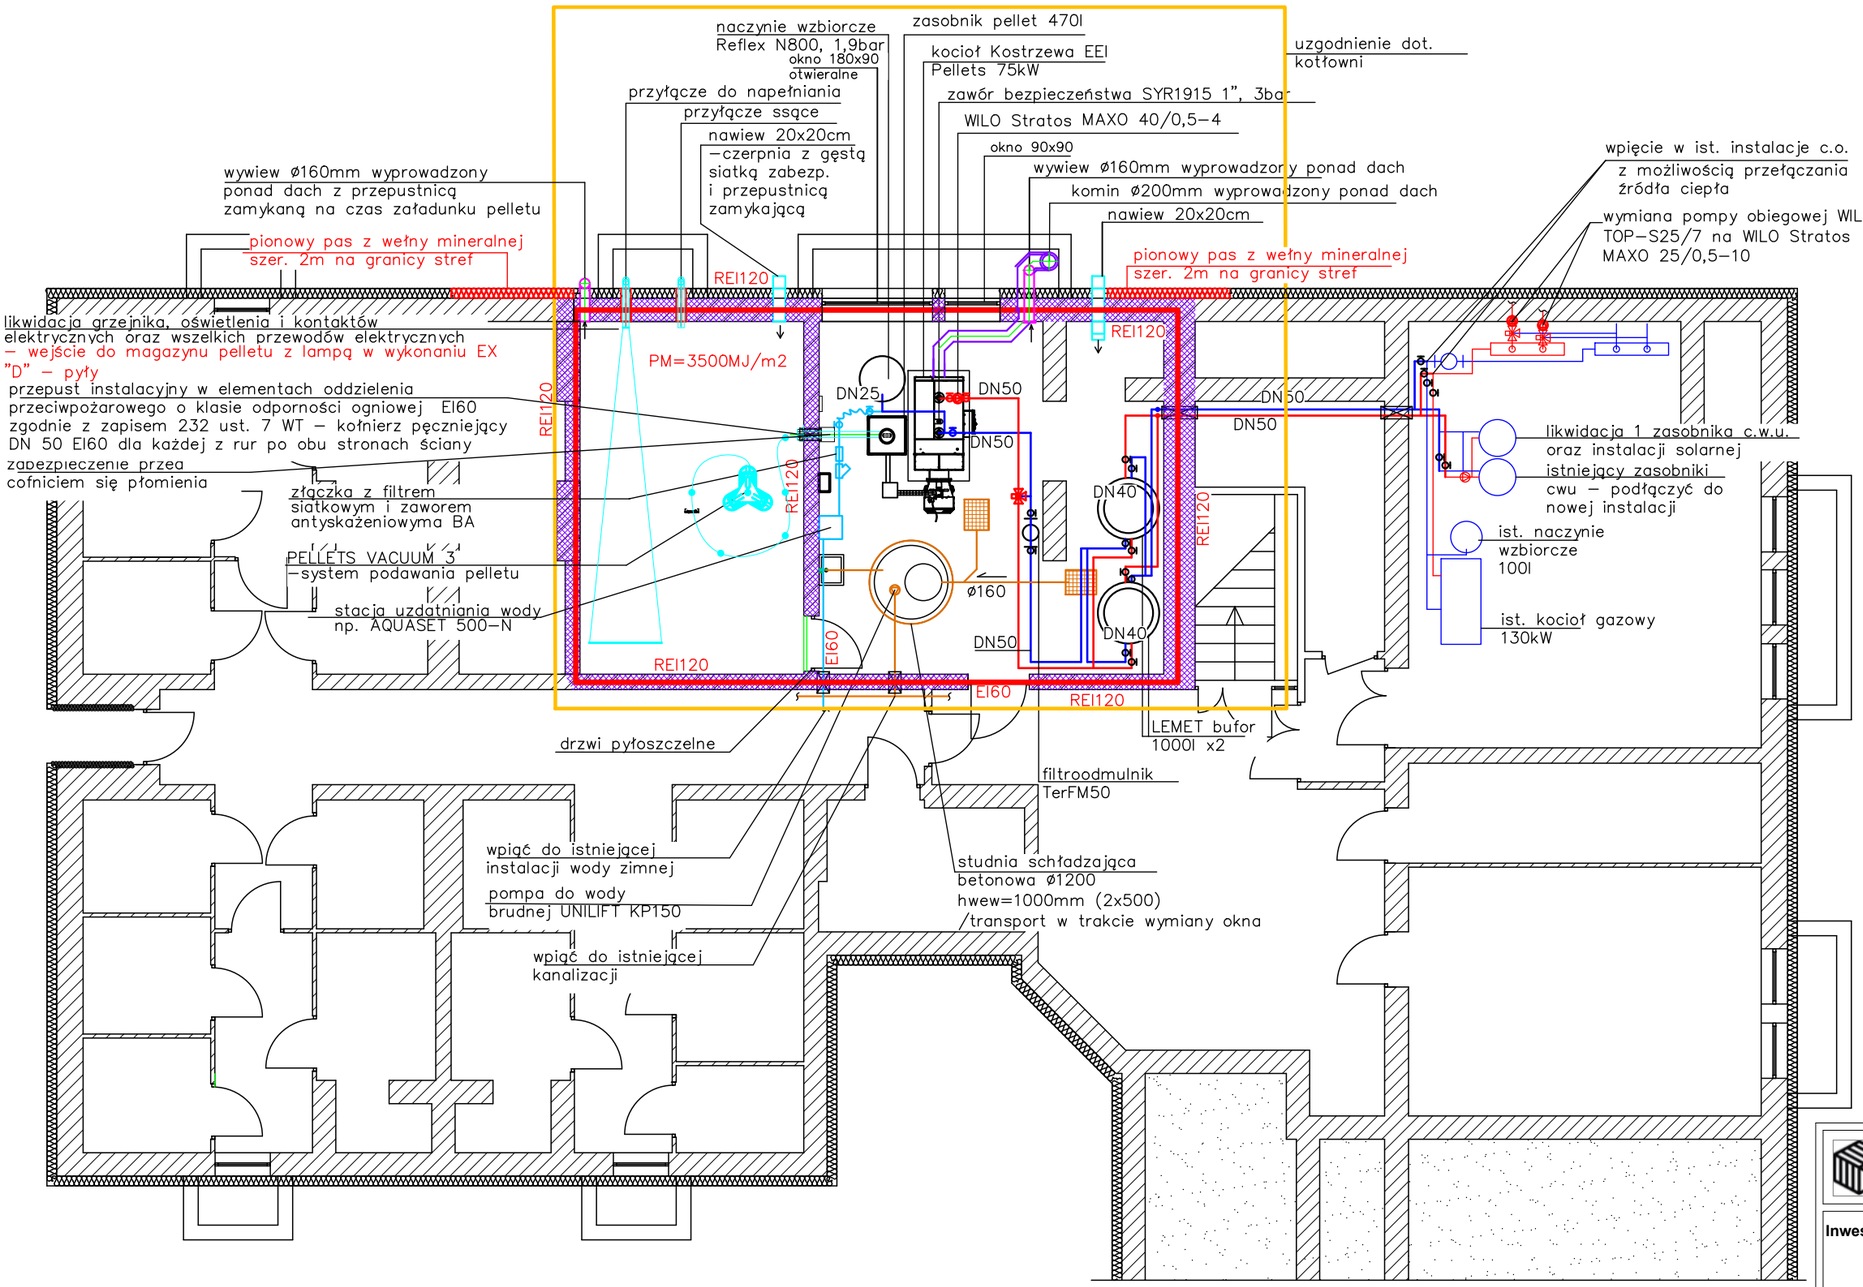


strefa pożarowa

przepust instalacyjny w elementach oddzielenia przeciwpożarowego o klasie odporności ogniowej EI60

ściana REI120

UWAGA!
Należy wykonać instrukcję bezpiecznego użytkowania kotłowni oraz magazynu pelletu z uwzględnieniem zastosowanych urządzeń i poniższych uwag

UWAGA!
Na czas załadunku pelletu do magazunu:
– zamknąć kanały wentylacji grawitacyjnej – nawiew oraz wywiew z magazynu w celu uniknięcia wydostania się pyłu pelletowego
– odciąć wszelkie źródła prądu w magazynie w tym idące do robota podającego pellet; w przypadku gdy robot ma własne zasilanie – należy go usunąć z pomieszczenia lub zastosować robota w wykonaniu EX;
–zamknąć drzwi pyłoszczelne

CEMPEL STUDIO
Andrzej Cempel - Projekty Kosztorysy,
63-400 Ostrów Wlkp.
ul. Powstania Styczniowego 4

**Inwestor:** Wojewódzki Zakład Opieki Psychiatrycznej sp. z o.o. Sokołówka 1 62-840 Koźminek

**Nazwa zadania:** Termomodernizacja budynku administracyjno - mieszkalnego w Sokołówce - kotłownia na biomasę o mocy 75kW

**Adres inwestycji:** Sokołówka 1, gm. Koźminek, dz. nr 101/4, obręb 0008, jednostka ewidencyjna 300705_5,

| | Imię i nazwisko: | Specjalność: | Uprawnienia: | Podpis: |
|---|---|---|---|---|
| Projektant: | mgr inż. Tomasz Sajnaj | Inst. Sanit. | WKP/0299/ PWOS/08 | |
| Opracował: | mgr inż. Małgorzata Bilska | Inst. Sanit. | | |

**Nazwa rysunku:** RZUT PIWNIC -KOTŁOWNIA 75kW

**Numer rysunku:** IS.02

**Branża:** Sanitarna

**Skala:** 1:100

**Data:** Sierpień 2025