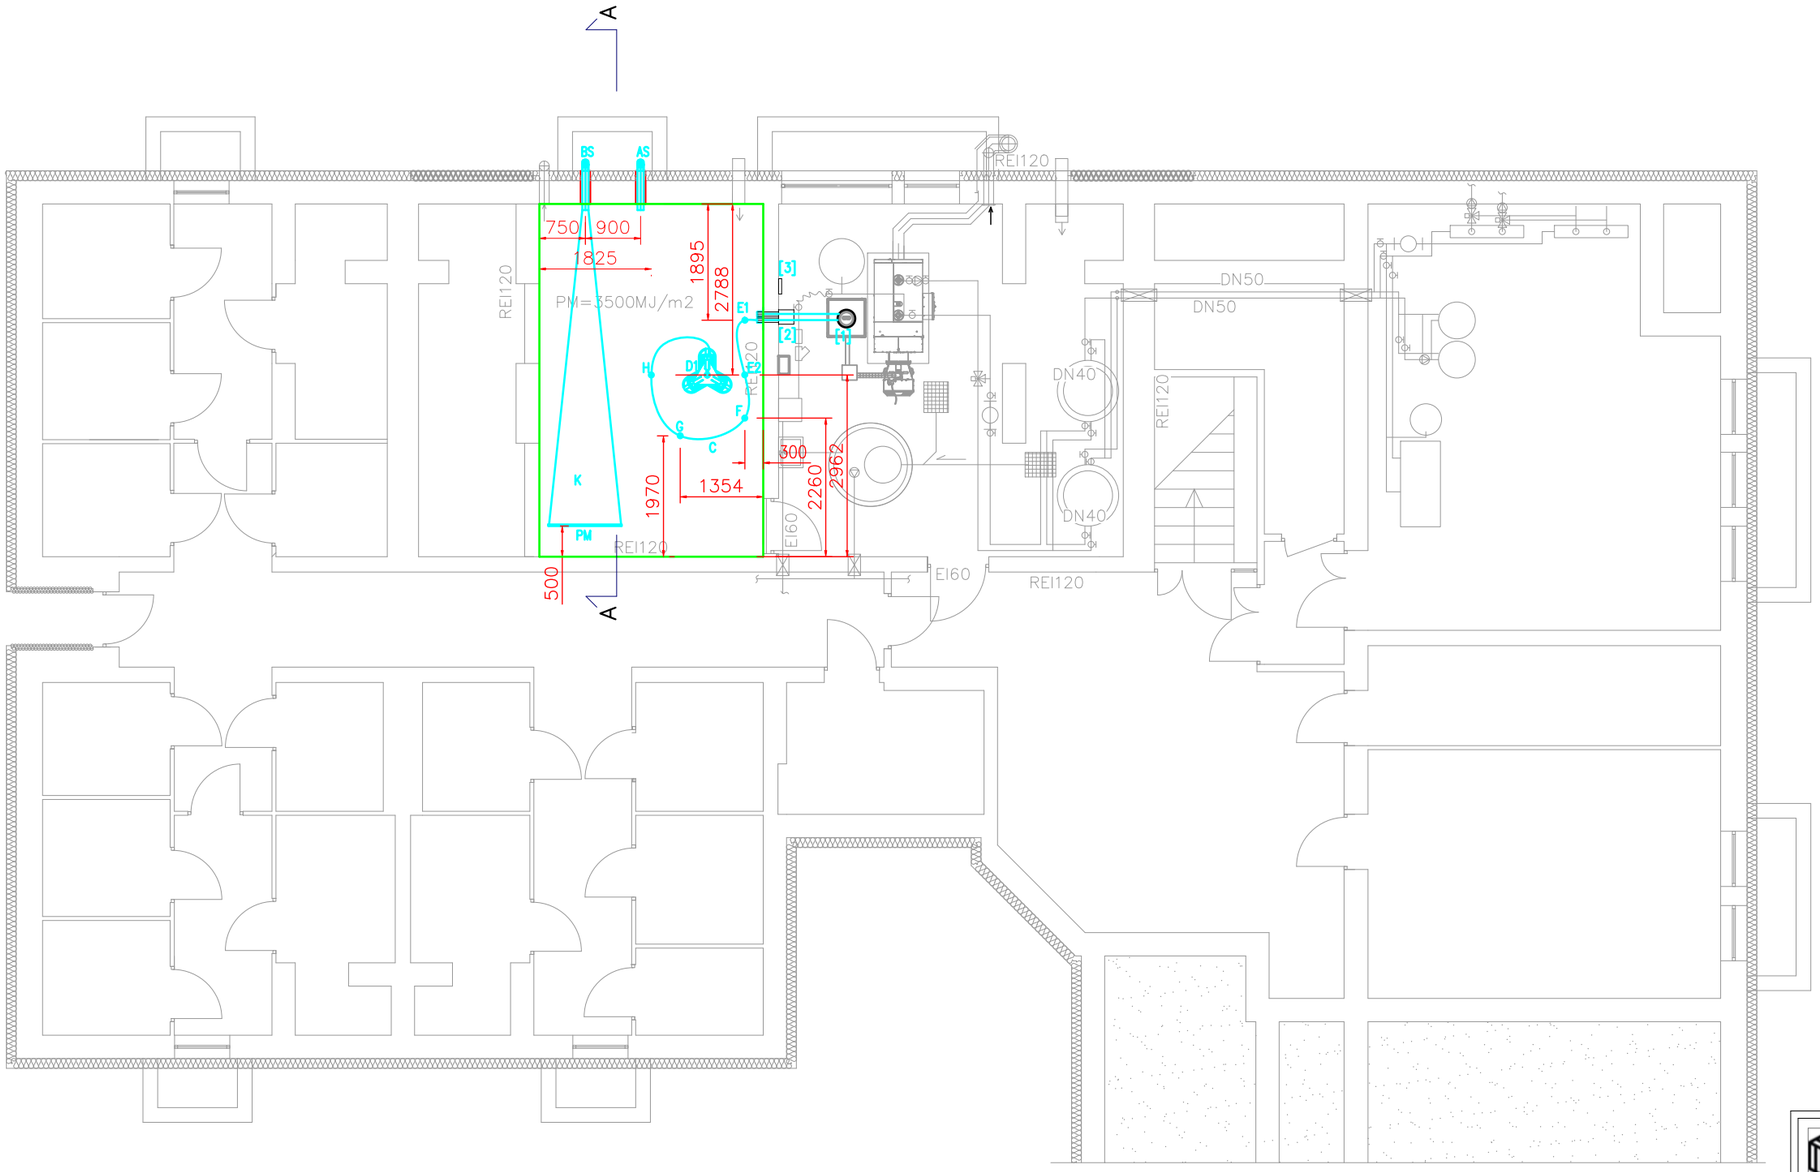

— Rura zasysająca

— Rura powrotna

Punkty montażu:

A	Przyłącze węża –przejście przez ścianę (przepust).
C	Prowadzenie rury ssącej pod sufitem
D1	Punkt zawieszenia Maulwurf E3 + moduł podnoszący E3.
F, G, H	Punkty zawieszenia balanserów sprężynowych
E1, E2	Punkty zawieszenia obejm na sztywno
AS	Przyłącza ssące.
BS	Przyłącza do napełniania..
K	Obszar strumienia napełniania.
PM	Mata ochronna.
[1]	Zbiornik zasysający
[2]	Turbina ssąca
[3]	Automatyka podajnika

–Ze względu na zaokrąglanie wymiarów w użytym programie CADmogą wystąpić niewielkie niezgodności sumy wymiarów cząstkowych ze zbiorczym wymiarem elementu. W takim przypadku decydujący jest wymiar sumaryczny.
–Nie wolno brać żadnego wymiaru mierząc bezpośrednio z rysunku. W przypadku wątpliwości Wykonawca powinien zgłosić się do Głównego Projektanta
–Wszelkie zaproponowane zmiany względem Projektu należy uzgodnić z Głównym Projektantem. Zmianę należy przedstawić w formie propozycji lub rozwiązania projektowego do akceptacji.
–W sprawach nieokreślonych dokumentacją obowiązują:
a)warunki techniczne wykonania i odbioru robót budowlanych – montażowych (wg Ministra Budownictwa i Instytutu Techniki Budowlanej)
b)normy Polskiego Komitetu Normalizacyjnego (P.K.N)
c)instrukcje, wytyczne, świadectwa dopuszczenia, atesty Instytutu Techniki Budowlanej
d)instrukcje, wytyczne i warunki techniczne producentów i dostawców materiałów budowlano–instalacyjnych
e)przepisy techniczne instytucji kontrolujących jakość materiałów i wykonywanych robót
–Przed przystąpieniem do robót należy sprawdzić wszystkie wymiary. Decyzję dotyczącą ostatecznej lokalizacji wszystkich urządzeń oraz sposobu wykonania przejść przez ściany pozostawia się do uzgodnienia i ostatecznego ustalenia przez montera na etapie montażu, z uwzględnieniem faktycznych wymiarów i warunków zastanych na budowie

CEMPEL STUDIO
Andrzej Cempel - Projekty Kosztorysy,
63-400 Ostrów Wlkp.
ul. Powstania Styczniowego 4

Inwestor: Wojewódzki Zakład Opieki Psychiatrycznej sp. z o.o. Sokołówka 1 62-840 Koźminek

Nazwa zadania: Termomodernizacja budynku administracyjno - mieszkalnego w Sokołówce - kotłownia na biomasę o mocy 75kW

Adres inwestycji: Sokołówka 1, gm. Koźminek, dz. nr 101/4, obręb 0008, jednostka ewidencyjna 300705_5,

	Imię i nazwisko:	Specjalność:	Uprawnienia:	Podpis:
Projektant:	mgr inż. Tomasz Sajnaj	Inst. Sanit.	WKP/0299/ PWOS/08	
Opracował:	mgr inż. Małgorzata Bilska	Inst. Sanit.		

Nazwa rysunku: RZUT PIWNIC -MAGAZYN PELLETU

Numer rysunku: IS.07

Branża: Sanitarna

Skala: 1:100

Data: Sierpień 2025