LEGENDA

GRANICE ZAGOSPODAROWANIA TERENU

- granica terenu objętego inwestycją
- granica pasa drogowego drogi powiatowej nr 2065 - ul. Szpitalna

BRANŻA DROGOWA

- projektowana jezdnia drogi
- projektowana jezdnia zjazdów
- projektowane chodniki
- projektowana krawędź jezdni drogi
- projektowany krawężnik wyniesiony
- projektowany krawężnik obniżony
- projektowana krawędź jezdni zjazdów
- projektowany krawężnik obniżony na krawędzi zjazdów
- projektowany opornik obniżony na krawędzi zjazdów
- projektowana krawędź pobocza drogi
- projektowana krawędź pobocza zjazdów
- projektowane obrzeże betonowe
- projektowane rowy otwarte

BRANŻA ELEKTRYCZNA - OŚWIETLENIE ULICZNE

- projektowana linia kablowa oświetlenia ulicznego
- projektowane słupy oświetleniowe
- projektowane szafki elektryczne

BRANŻA SANITARNA - KANALIZACJA DESZCZOWA

- projektowane kanały deszczowe
- projektowane studnie kanalizacji deszczowej
- projektowane wpusty uliczne

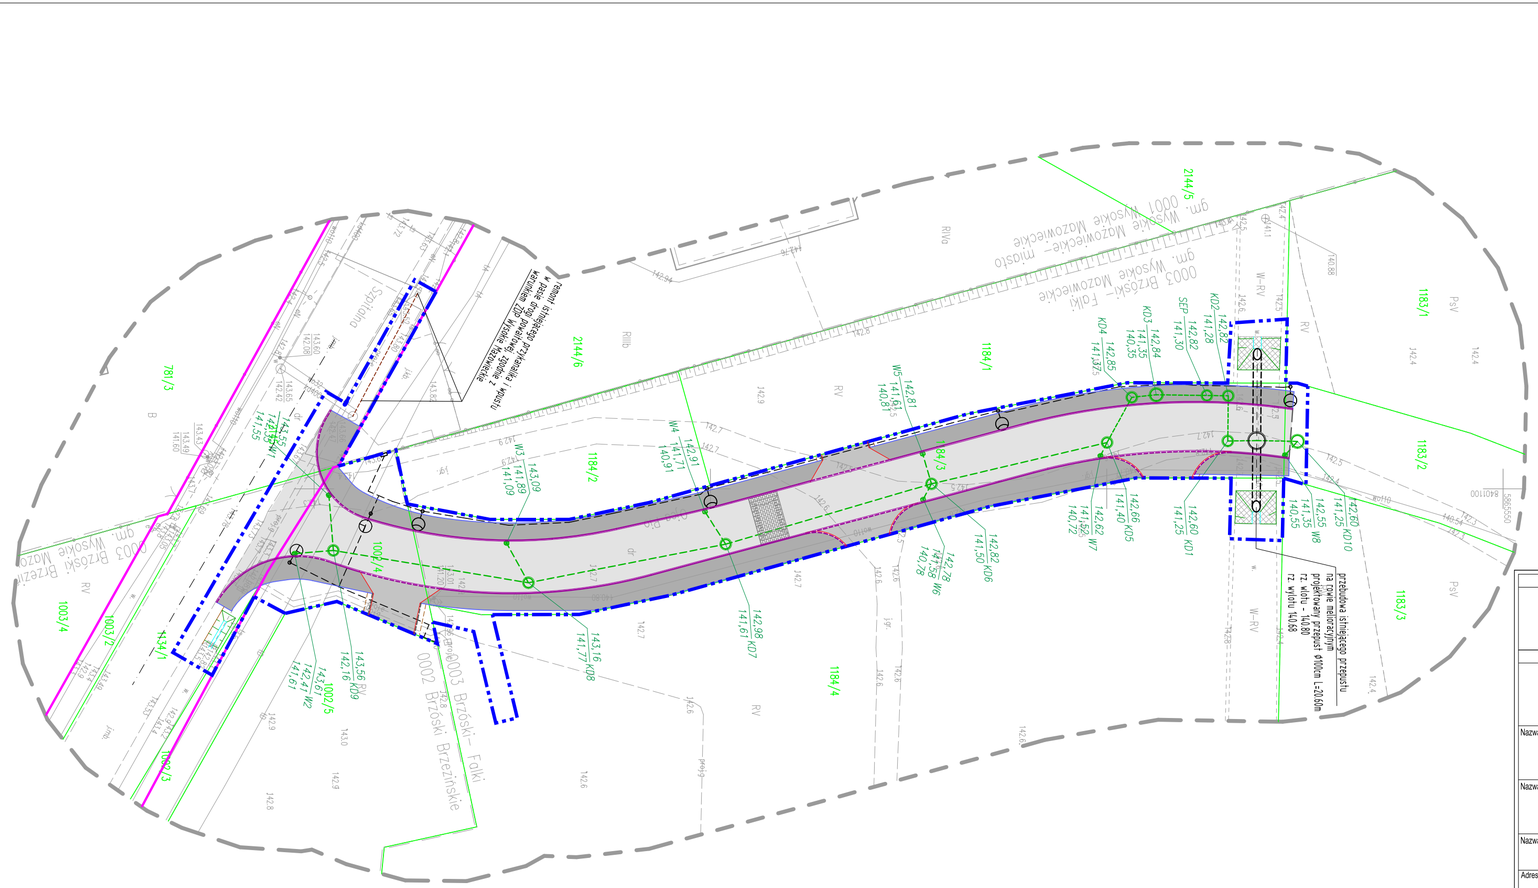

JEDNOSTKA PROJEKTOWA

KPK PROJEKT

KPK-PROJEKT
Krzysztof Polakowski
ul. Wyszyńskiego 3b lok. 113
18-300 Zambrów
tel. 502 502 729

INWESTOR

GMINA WYSOKIE MAZOWIECKIE
ul. Mickiewicza 1a
18-200 Wysokie Mazowieckie

Nazwa zadania inwestycyjnego:

BUDOWA DROGI W MIEJSCOWOŚCI BRZÓSKI-FALKI

Nazwa zamierzenia budowlanego:

BUDOWA DROGI W MIEJSCOWOŚCI BRZÓSKI-FALKI, BRZÓSKI BRZEZIŃSKIE I WYSOKIE MAZOWIECKIE

Nazwa obiektu budowlanego:

DROGA WRAZ Z INFRASTRUKTURĄ TECHNICZNĄ

Adres obiektu:

woj. podlaskie pow.wysokomazowiecki, m. Wysokie Mazowieckie, msc. Brzóski-Falki, msc. Brzóski Brzezińskie - gm. Wysokie Mazowieckie - ul. Szpitalna

Nazwa opracowania: PROJEKT BUDOWLANY	Branża: SANITARNA
Element projektu budowlanego: PROJEKT ARCHITEKTONICZNO-BUDOWLANY	
Data: 15.12.2024r.	Tytuł rysunku: Plan sytuacyjny Kanalizacja deszczowa
Skala 1:500	Nr rys.: 7 / Nr ark. Ilość ark.: 1/1 / Nr str.: 41

Zespół autorski	Imię i nazwisko	Nr uprawnień/Specjalność	Podpis
BRANŻA SANITARNA			
Projektant	mgr inż. Michał Markowski	PDL/0115/POOS/11 upr. bud. do projektowania bez ograniczeń w spec. instalacyjnej w zakresie sieć, instalacji i urządzeń cieplnych, wentylacyjnych, gazowych, wodociągowych i kanalizacyjnych	
Projektant sprawdzający	mgr inż. Robert Dąbrowski	PDL/0045/POOS/14 upr. bud. do projektowania bez ograniczeń w spec. instalacyjnej w zakresie sieć, instalacji i urządzeń cieplnych, wentylacyjnych, gazowych, wodociągowych i kanalizacyjnych	