LEGENDA

GRANICE ZAGOSPODAROWANIA TERENU

- granica terenu objętego inwestycją
- granica pasa drogowego drogi powiatowej nr 2065 - ul. Szpitalna

BRANŻA DROGOWA

- projektowana jezdnia drogi
- projektowana jezdnia zjazdów
- projektowane chodniki
- system fakturowych oznaczeń nawierzchni w rejonie przejścia dla pieszych/urządzenia alternatywnego
- pobocze drogi/zjazdu
- zieleń
- projektowana krawędź jezdni drogi
- projektowany krawężnik wyniesiony
- projektowany krawężnik obniżony
- projektowana krawędź jezdni zjazdów
- projektowany opornik obniżony na krawędzi zjazdów
- projektowana krawędź pobocza drogi
- projektowana krawędź pobocza zjazdów
- projektowane obrzeże betonowe
- projektowane rowy otwarte
- istniejące sączki melioracyjne
- istniejace zbieracze melioracyjne
- istniejące sączki melioracyjne do likwidacji

BRANŻA ELEKTRYCZNA - OŚWIETLENIE ULICZNE

- projektowana linia kablowa oświetlenia ulicznego
- projektowane słupy oświetleniowe

BRANŻA SANITARNA - KANALIZACJA DESZCZOWA

- projektowane kanały deszczowe
- projektowane studnie kanalizacji deszczowej
- projektowane wpusty uliczne

N

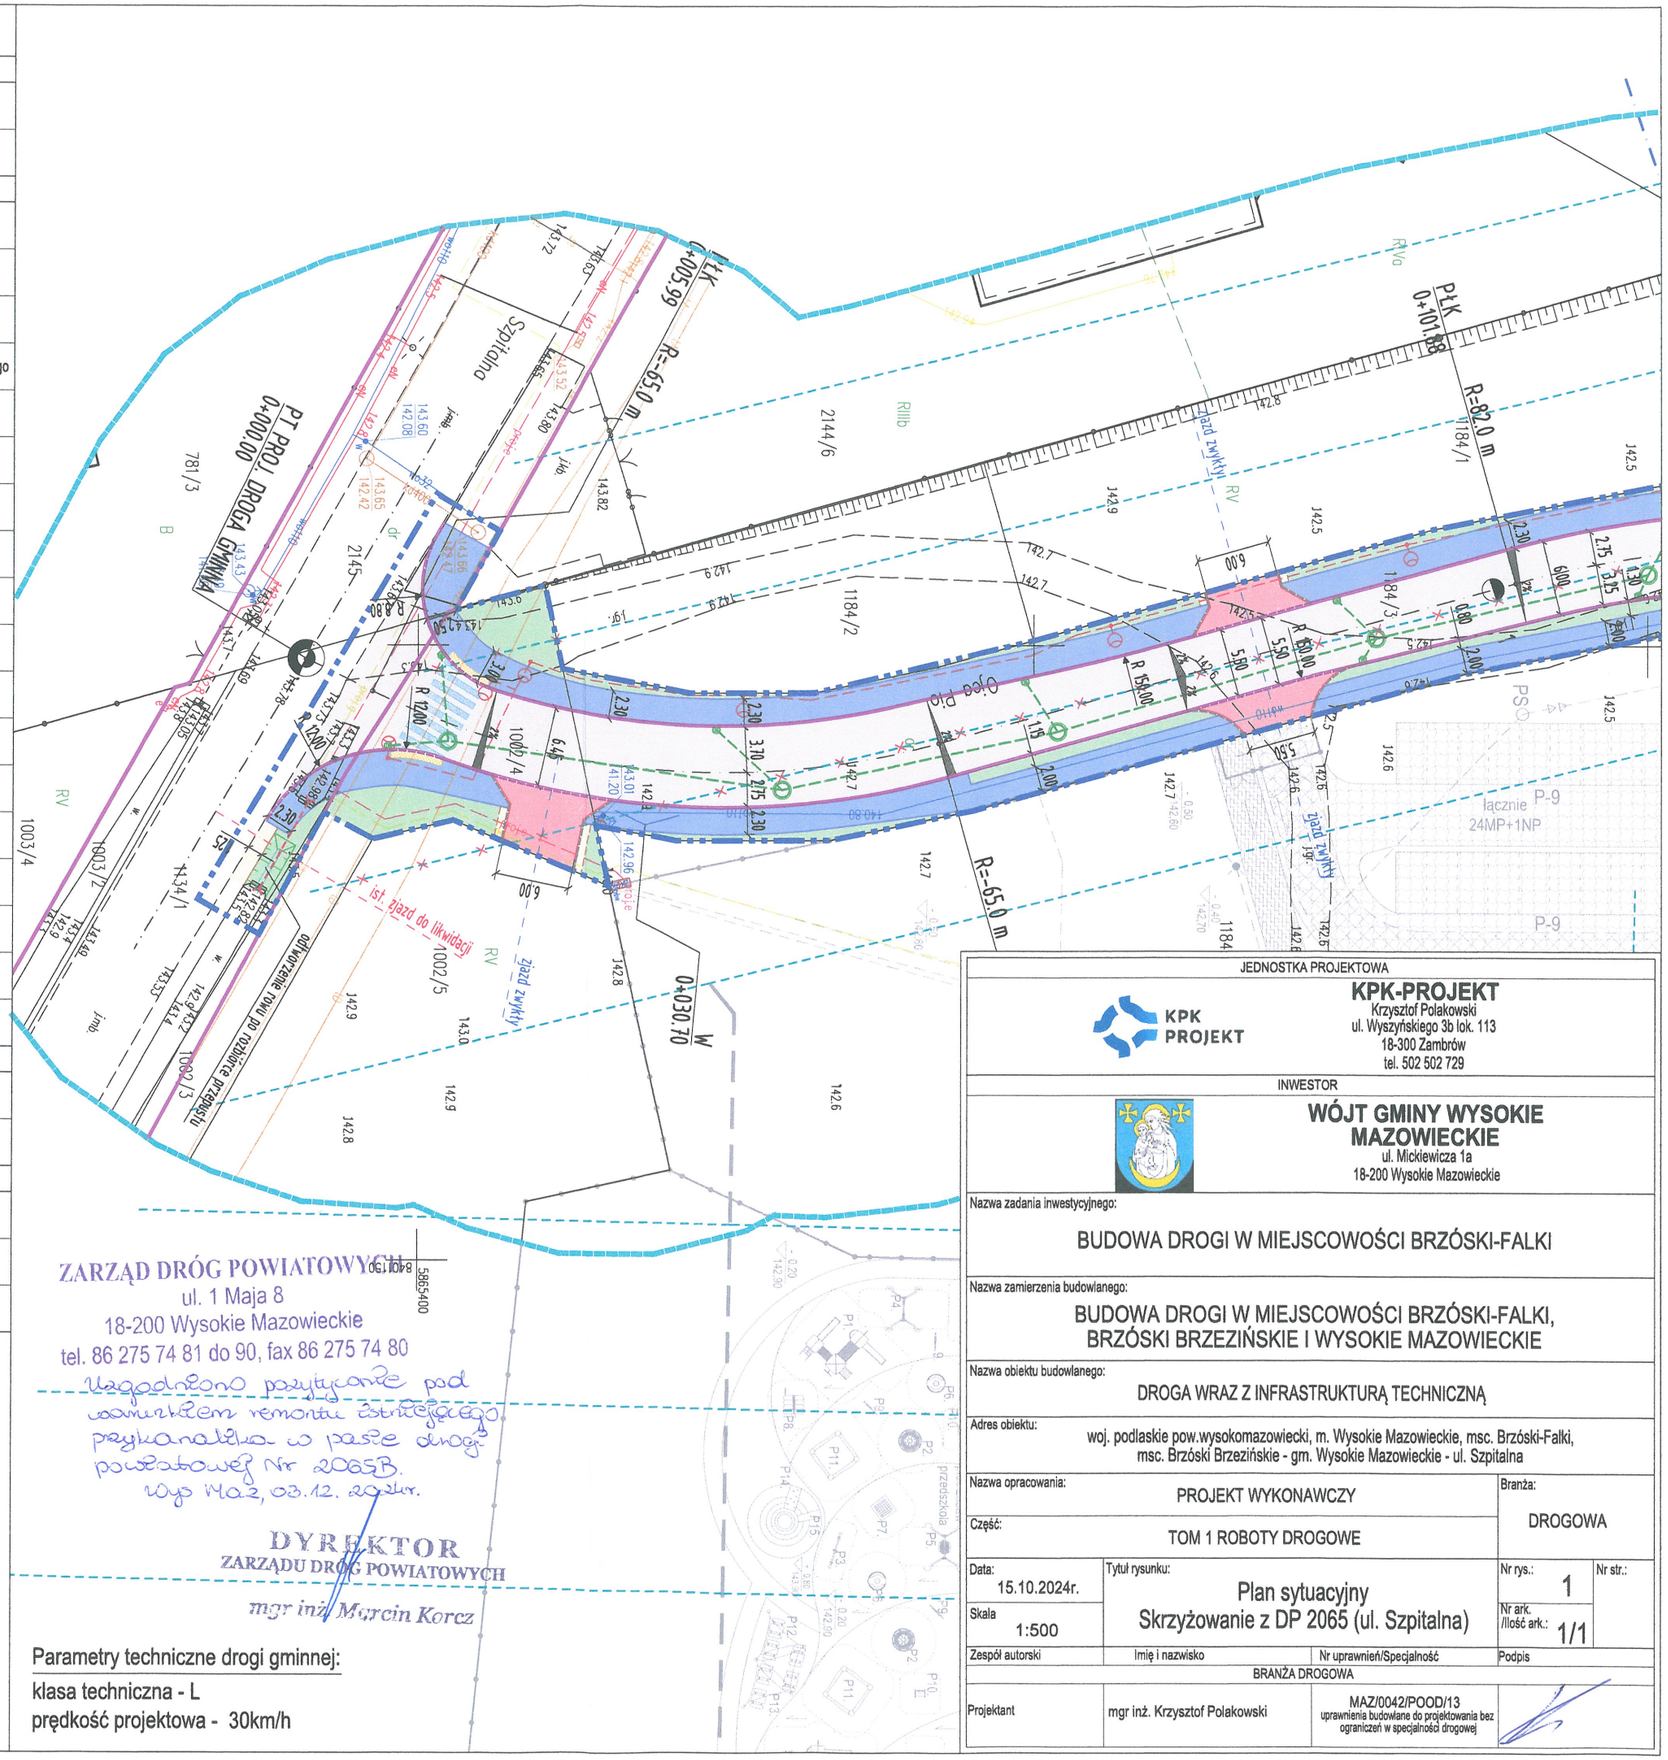

Parametry techniczne drogi gminnej:

klasa techniczna - L

prędkość projektowa - 30km/h

JEDNOSTKA PROJEKTOWA

KPK PROJEKT

KPK-PROJEKT
Krzysztof Polakowski
ul. Wyszyńskiego 3b lok. 113
18-300 Zambrów
tel. 502 502 729

INWESTOR

WÓJT GMINY WYSOKIE MAZOWIECKIE
ul. Mickiewicza 1a
18-200 Wysokie Mazowieckie

Nazwa zadania inwestycyjnego:

BUDOWA DROGI W MIEJSCOWOŚCI BRZÓSKI-FALKI

Nazwa zamierzenia budowlanego:

BUDOWA DROGI W MIEJSCOWOŚCI BRZÓSKI-FALKI, BRZÓSKI BRZEZIŃSKIE I WYSOKIE MAZOWIECKIE

Nazwa obiektu budowlanego:

DROGA WRAZ Z INFRASTRUKTURĄ TECHNICZNĄ

Adres obiektu:

woj. podlaskie pow.wysokomazowiecki, m. Wysokie Mazowieckie, msc. Brzóski-Falki, msc. Brzóski Brzezińskie - gm. Wysokie Mazowieckie - ul. Szpitalna

Nazwa opracowania: PROJEKT WYKONAWCZY			Branża: DROGOWA
Część: TOM 1 ROBOTY DROGOWE			
Data: 15.10.2024r.	Tytuł rysunku: Plan sytuacyjny Skrzyżowanie z DP 2065 (ul. Szpitalna)	Nr rys.: 1	Nr str.:
Skala 1:500		Nr ark. /Ilość ark.: 1/1	

Zespół autorski	Imię i nazwisko	Nr uprawnień/Specjalność	Podpis
BRANŻA DROGOWA			
Projektant	mgr inż. Krzysztof Polakowski	MAZ/0042/POOD/13 uprawnienia budowlane do projektowania bez ograniczeń w specjalności drogowej	