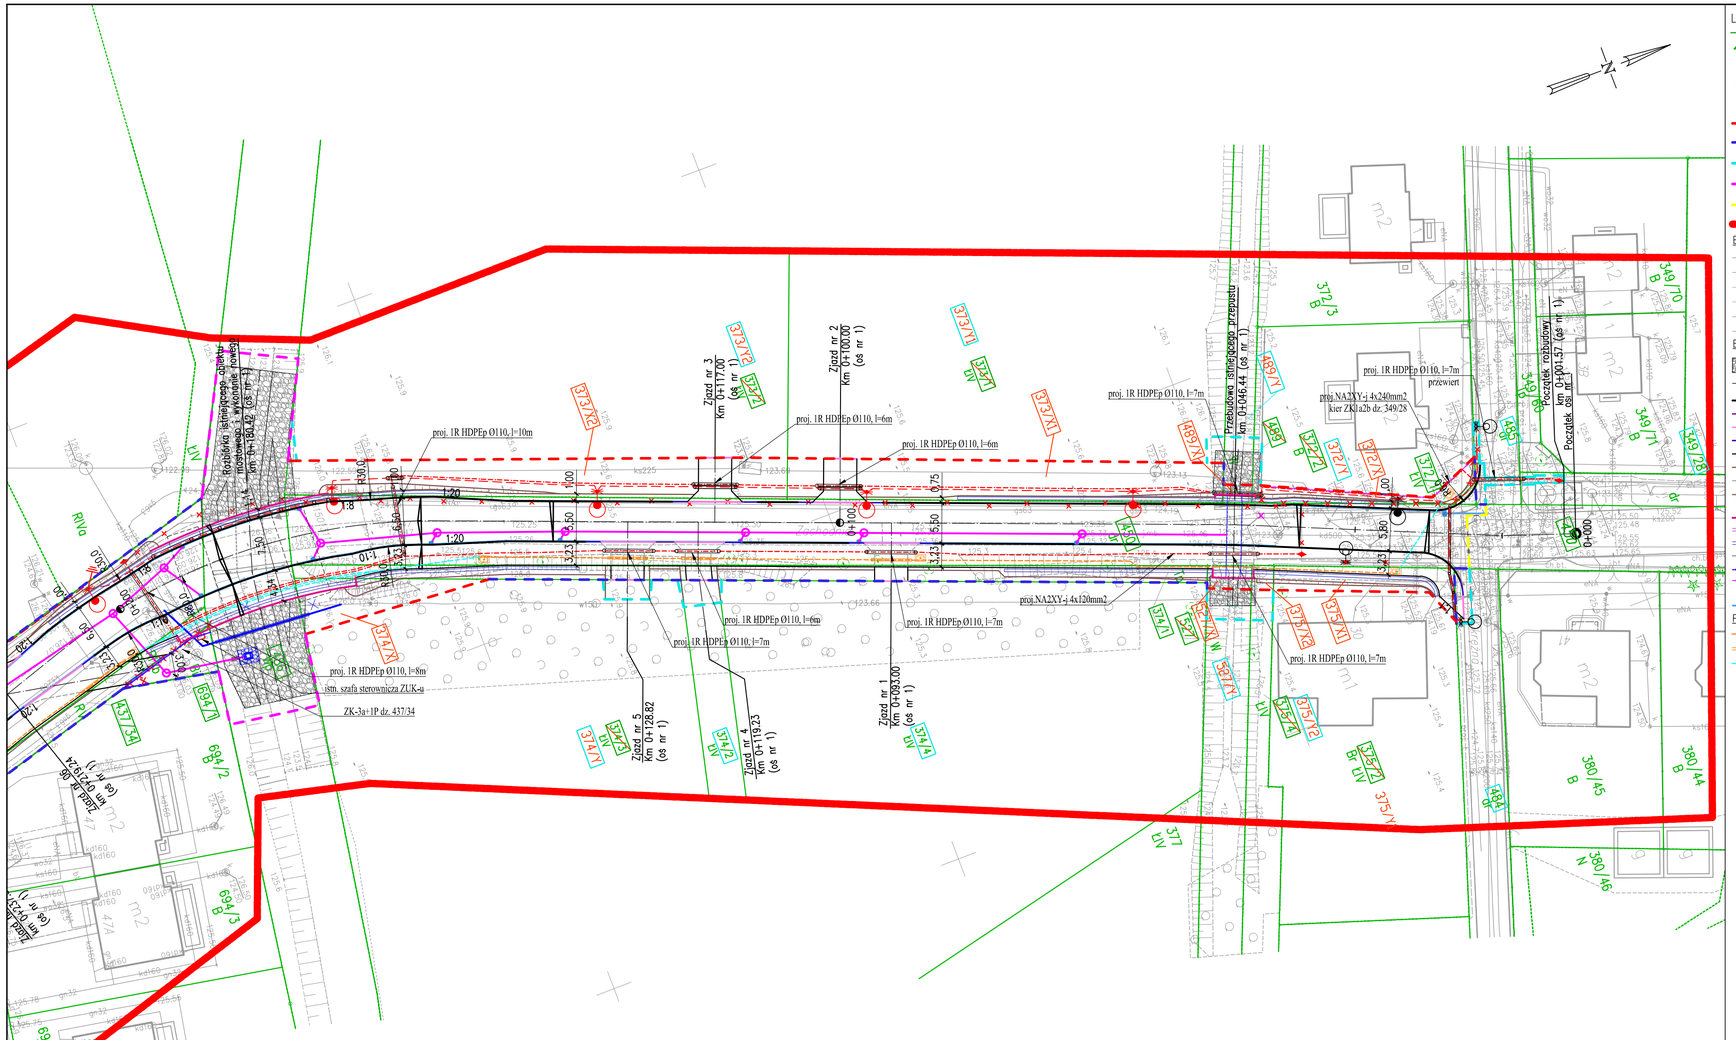

LEGENDA:

- Granice działek ewidencyjnych
- 437/34 Numery działek ewidencyjnych
- 450 Działki w zakresie inwestycji nieulegające podziałowi
- 3247/3 Działki w zakresie inwestycji przewidziane do podziału
- 374/2 Działka czasowego ograniczenia w korzystaniu, ze względu na zakres robót budowlanych
- Linia rozgraniczająca teren inwestycji (przewidywany zakres podziału)
- Linia rozgraniczająca teren inwestycji prowadzona po istniejących granicach nieruchomości
- Linia czasowego zajęcia zgodnie z art. 11f ust. 1 pkt.8 lit. b, c oraz e–h
- Linia czasowego zajęcia zgodnie z art. 20a (teren wód płynących)
- Linia nie stanowiąca podziału – zamykająca, stanowiąca początek i koniec rozbudowy
- Granica obszaru mapy do celów projektowych

Elementy istniejące:

- Sieć kanalizacji deszczowej
- Sieć kanalizacji sanitarnej
- Sieć wodociągowa
- Sieć elektroenergetyczna
- Sieć teletechniczna
- Sieć gazowa

Elementy projektowane:

- Umocnienie dna i skarp cieków
- Oś drogi/zjazdu/cieku
- Krawężnik wyniesiony
- Krawężnik obniżony
- Krawężnik najazdowy
- Krawężnik przejściowy
- Obrzeże
- Krawędź pobocza
- Krawędź pozorna zjazdu
- Krawędź skarpy
- Skarpa nieumocniona
- Krawędź nawierzchni obiektu mostowego/przepustu
- Bariera ochronna
- Barieroporęcz
- Istn. ogrodzenia do rozbiórki
- Projektowane ogrodzenie
- Projektowane tymczasowe ogrodzenie
- Wpust deszczowy
- Ściek z kostki betonowej szer. 16 lub 20 cm

Projektowany kanał technologiczny:

- Kanał technologiczny typu KTu
- Rura ostonowa dla ciągu typu KTu
- Kanał technologiczny typu KTp
- Studnia SKO-2g na kanale technologicznym

Projektowana kanalizacja deszczowa:

- Sieć kanalizacji deszczowej

Projektowana sieć oświetleniowa:

- kabel oświetleniowy układany w rurze
- Słup oświetleniowy
- Istniejący słup oświetleniowy do demontażu
- Istniejący słup oświetleniowy w proj. nowej lokalizacji (z demontażu)
- Rura ostonowa dla sieci oświetleniowej

Przebudowa sieci elektroenergetycznych:

- projektowany kabel n.n. 0,4kV
- Istn. szafa sterownicza własności ZUK w nowej lokalizacji
- projektowana mufa kablowa
- istniejąca infrastruktura do demontażu
- Rura ostonowa dla sieci elektroenergetycznej

Przebudowa sieci wodociągowej:

- Sieć wodociągowa
- Rura ostonowa dla sieci wodociągowej

UWAGI OGÓLNE:

1. Wymiary ścieżki pieszo–rowerowej uwzględniają szerokość krawężnika i obrzeża.

-Załącznik do pisma nr OME3/JP-3289-02/2024 z dn. 27.02.2024 r.

TAURON Dystrybucja S.A.
Oddział we Wrocławiu
Wydział Eksploatacji
Starszy specjalista ds. eksploatacji sieci
Piotr Jesionek

ul. Spokojna 14
55-093 Kątna

DROGTM

temat:
Rozbudowa drogi gminnej, ul. Zachodniej, od ul. Okrężnej do ul. Bławatnej w m. Długołęka oraz rozbudowa drogi gminnej , ul. Bławatnej, od ul. Zachodniej do włączenia do wschodniej obwodnicy Wrocławia w m. Mirków.

inwestor:
Wójt Gminy Długołęka,
ul. Robotnicza 12, 55-095 Długołęka

branża drogowa

projektant:
mgr inż. Adam Pawłucki — nr uprawnień: 264/DOŚ/13 (w specjalności drogowej do projektowania bez ograniczeń) — podpis:

sprawdzający:
mgr inż. Rafał Rybak — nr uprawnień: DOŚ/0392/PBD/19 (w specjalności inżynieryjnej drogowej do projektowania bez ograniczeń) — podpis:

asystent:
inż. Adrian Rak — nr uprawnień: — podpis:

branża elektroenergetyczna

projektant:
mgr inż. Monika Pietruszka — nr uprawnień: 244/DOŚ/11 (w specjalności w zakresie sieci, instalacji i urządzeń elektrycznych i elektroenergetycznych do projektowania bez ograniczeń) — podpis:

stadium:
Projekt techniczny

temat rysunku:
Plan sytuacyjny

data: 11.2023
skala: 1:500
zmiana: A
nr rysunku: E-01