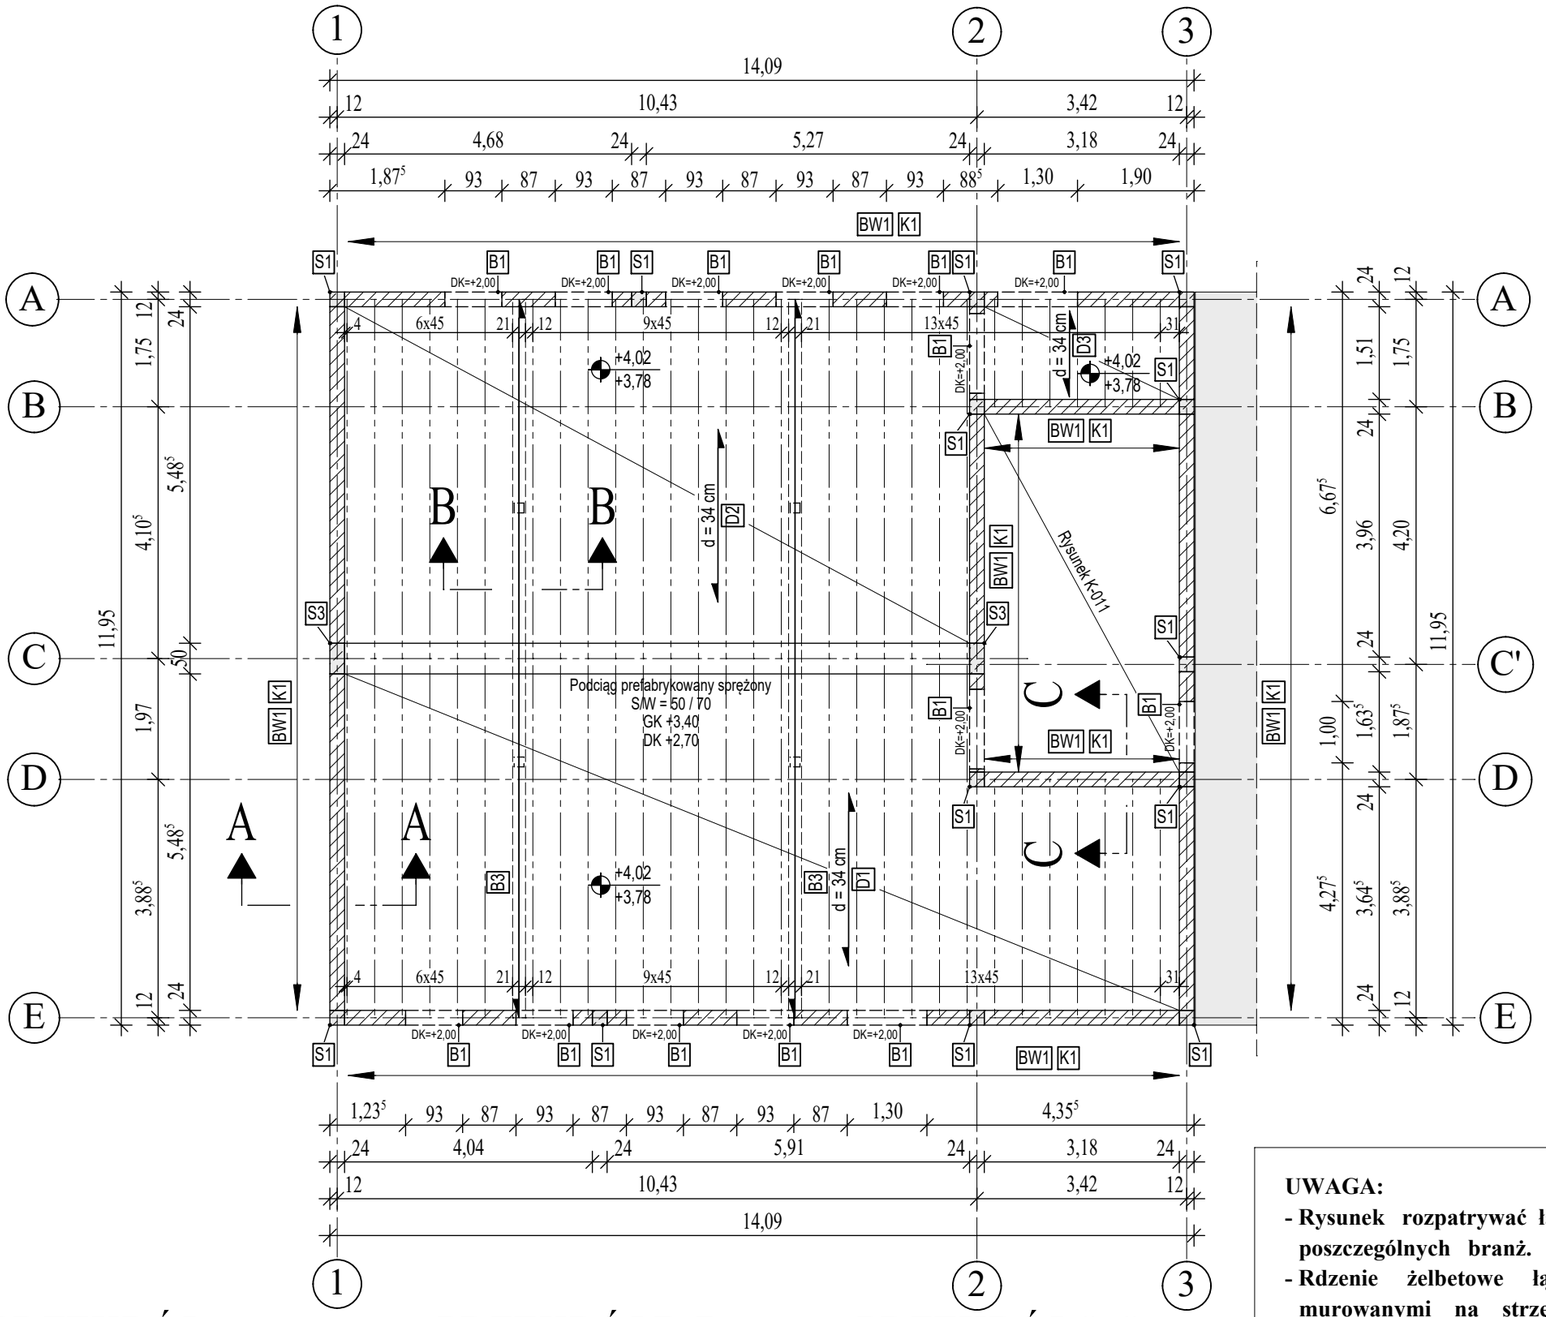

UWAGA:

- **Na ścianach konstrukcyjnych wewnętrznych i zewnętrznych w poziomie stropu wykonać wieniec żelbetowy.**
- **Stosować się do zaleceń producentów poszczególnych rozwiązań systemowych, w szczególności zachowując: minimalne długości podparcia, zbrojenie dodatkowe i podparcie belek, szalunków, a także zbrojenie stref podokiennych.**
- **Wielkości otworów w stropach pod przebicia podano uwzględniając wykonanie 2 cm dylatacji od stropu.**
- **W pustkach stropowych stropowych należy zasklepić otwory w celu wyeliminowania przedostawania się betonu.**
- **Kominy systemowe**
- **Z wieńca zewnętrznego wypuścić pręty zbrojeniowe rdzeni żelbetowych w ściance kolankowej.**
- **Umiejscowienie przebić instalacyjnych odczytać z odpowiednich rysunków branżowych.**

Legenda:

- Konstrukcja żelbetowa
- Konstrukcja murowana
- Konstrukcja piętro wyżej
- Przerwa robocza
- Konstrukcja prefabrykowana
- wysokość z warstwami wykończeniowymi / wysokość bez warstw wykończeniowych
- **± 0,00 m = 157,53 m n.p.m**

- Tx - Podest
- Sx - Słup
- Wx - Ściana żelbetowa
- BWx - Ściana murowana
- Px - Podciąg / Nadciąg
- Dx - Płyta stropowa
- Fx - Fundament
- Bx - Belka
- Kx - Wieniec

DK = Dolna krawędź płyty
GK = Górna krawędź płyty
P.M. = Pręty montażowe

Podciąg / Nadciąg

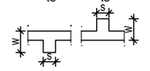

Jednostka projektująca:

greenCore **Greencore - Bartosz Sekulski**
al. Warszawska 391, 39-400 Tarnobrzeg

Schemat budynku:

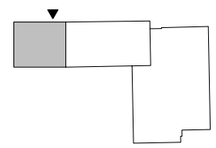

Inwestor:

Gmina Nowa Dęba
ul. Rzeszowska 3, 39-460 Nowa Dęba

Inwestycja / lokalizacja inwestycji:

Przebudowa i rozbudowa budynku remizy ochotniczej straży pożarnej wraz z niezbędną infrastrukturą (budową i rozbudową kanalizacji deszczowej) na działkach nr ewid. 2687 i 2686/2, obręb 0002 Chmielów, gmina Nowa Dęba

Temat:

Schemat Konstrukcji Parteru

Stadium:		Branża:	
Projekt Techniczny		**Konstrukcyjna**	
Projektant: **mgr inż. Mirosław Sekulski**	Podpis:	Specjalność: **Konstrukcyjna**	Nr. upr.: **PDK/0042/POOK/10**
Sprawdzający: **mgr inż. Wojciech Rawski**	Podpis:	Specjalność: **Konstrukcyjna**	Nr. upr.: **PDK/0046/PWOK/10**
Opracował: **mgr inż. Bartosz Sekulski**	Podpis:	Specjalność: **Konstrukcyjna**	Nr. upr.: **PDK/0224/PWOK/23**

Skala:	Data:	Format:	Nr rys.:
1:100	**12.2023**	**297x420mm**	**K-003**

UWAGA:

- **Rysunek rozpatrywać łącznie z rysunkami poszczególnych branż.**
- **Rdzenie żelbetowe łączyć ze ścianami murowanymi na strzępia lub stosować łączniki zbrojeniowe w każdej spoinie.**
- **W trakcie prowadzenia prac stosować stężenia i podpory montażowe zapewniające stateczność wykonywanej konstrukcji na każdym etapie prac montażowych.**
- **Roboty budowlane należy prowadzić przy udziale wykwalifikowanych pracowników znających daną technologię i pod nadzorem uprawnionego kierownika robót.**

PRZEKRÓJ A-A

Skala 1:25

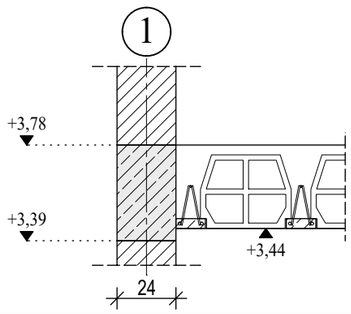

PRZEKRÓJ B-B

Skala 1:25

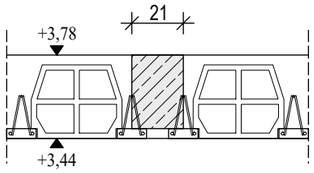

PRZEKRÓJ C-C
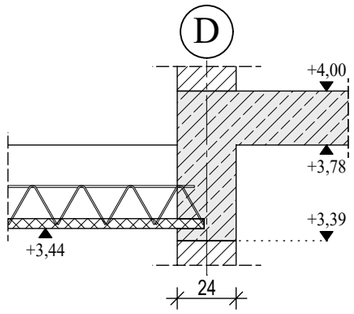
Skala 1:25