Detal a

Skala 1:25 Ilość: 13

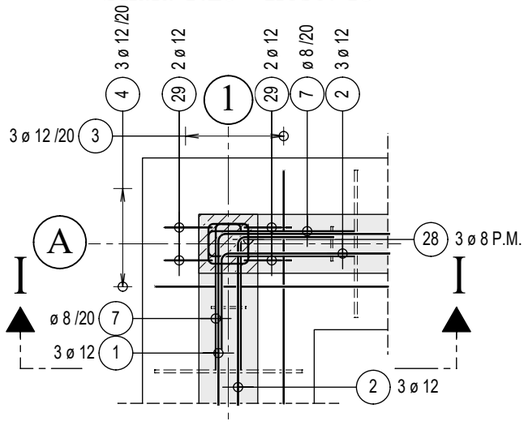

Detal b

Skala 1:25 Ilość: 2

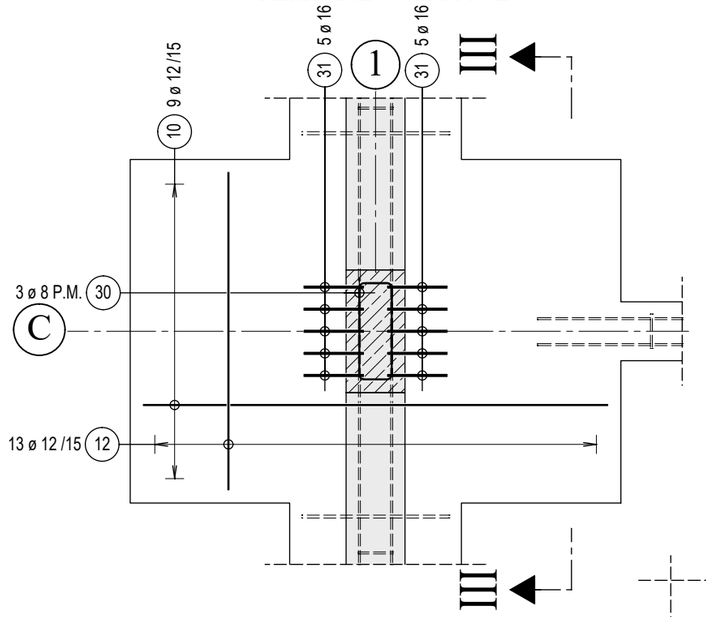

PRZEKRÓJ I-I

Skala 1:25

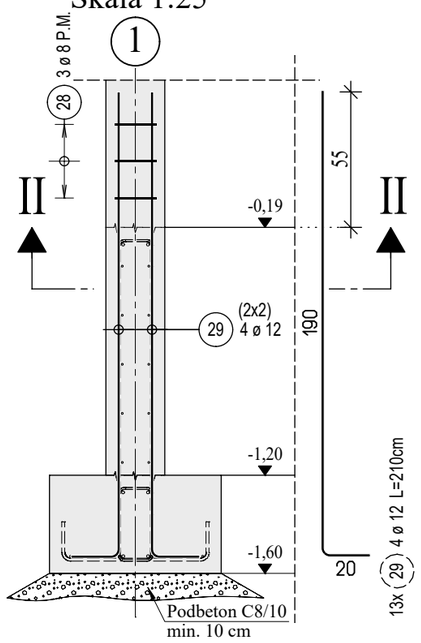

PRZEKRÓJ II-II

Skala 1:25

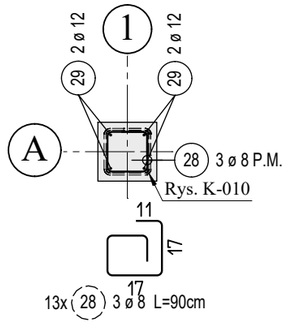

ROZMIESZCZENIE WYTYKÓW

Skala 1:200

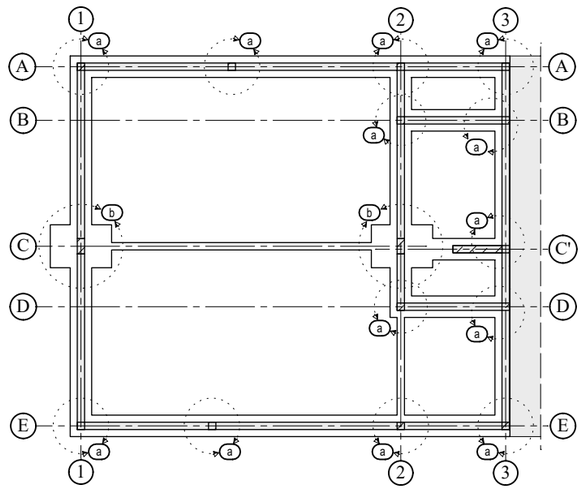

PRZEKRÓJ III-III

Skala 1:25

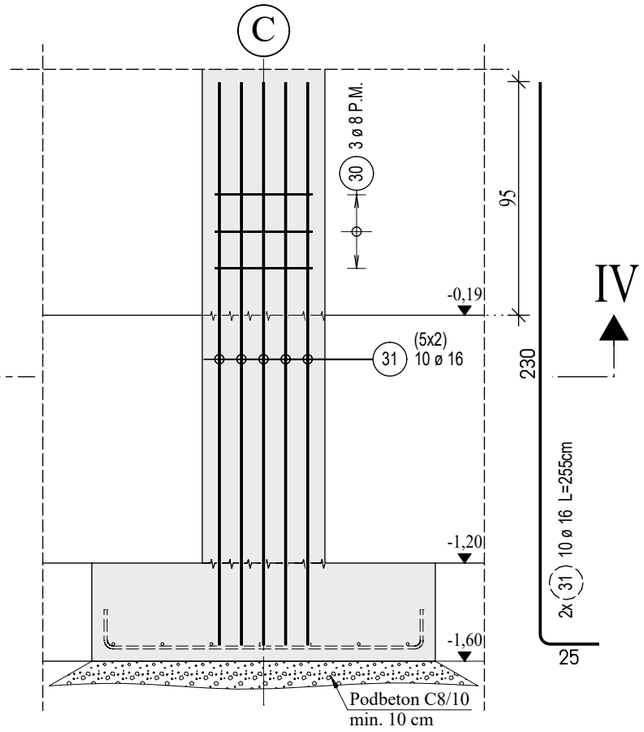

PRZEKRÓJ IV-IV

Skala 1:25

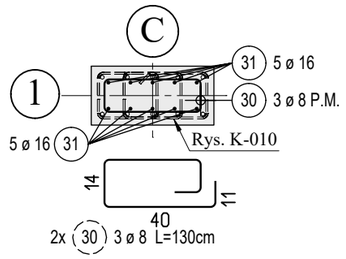

Instrukcja gięcia i układania prętów

Minimalna średnica gięcia D_{min}

Zagięcia prętów

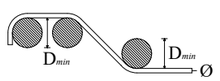

Hak ukośny

Strzemię

Hak prosty

Hak zwykły

Otulina betonowa prostopadła do płaszczyzny gięcia	> 100 mm i > 7 Ø	D_{min} = 10 Ø
	> 50 mm i > 3 Ø	D_{min} = 15 Ø
	≤ 50 mm i ≤ 3 Ø	D_{min} = 20 Ø

D_{min} = 4 Ø dla Ø < 20 mm
D_{min} = 7 Ø dla Ø ≥ 20 mm

Materiały budowlane (Jeśli nie zaznaczono inaczej)

Ostatnia pozycja pręta:	31	Pręty zbrojeniowe:	AIIIN (B500B)
Ostatnia pozycja siatki:	-	Klasa wytrzymałości betonu:	C25/30

Otulina betonowa

Element	Klasa ekspozycji	Otulenie nominalne c_{nom}	Dodatek Δc_{dev}
- Ława / stopa fundamentowa	XC2	c_{nom} = 5.00 cm	- / 15
- Ściana fundamentowa	XC2	c_{nom} = 5.00 cm	- / 15

Legenda:

- Konstrukcja żelbetowa
- Konstrukcja murowana
- Konstrukcja piętro wyżej
- Przerwa robocza
- Konstrukcja prefabrykowana
- wysokość z warstwami wykończeniowymi / wysokość bez warstw wykończeniowych

± 0,00 m = 157,53 m n.p.m

- Tx - Podest
- Sx - Słup
- Wx - Ściana żelbetowa
- BWx - Ściana murowana
- Px - Podciąg / Nadciąg
- Dx - Płyta stropowa
- Fx - Fundament
- Bx - Belka
- Kx - Wieniec

DK = Dolna krawędź płyty
GK = Górna krawędź płyty
P.M. = Pręty montażowe

Podciąg / Nadciąg

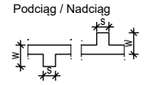

Jednostka projektująca:

greenCore **Greencore - Bartosz Sekulski**
al. Warszawska 391, 39-400 Tarnobrzeg

Schemat budynku:

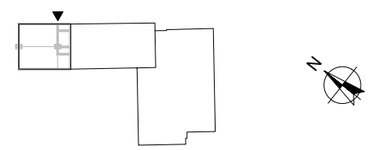

Inwestor:

Gmina Nowa Dęba
ul. Rzeszowska 3, 39-460 Nowa Dęba

Inwestycja / lokalizacja inwestycji:

Przebudowa i rozbudowa budynku remizy ochotniczej straży pożarnej wraz z niezbędną infrastrukturą (budową i rozbudową kanalizacji deszczowej) na działkach nr ewid. 2687 i 2686/2, obręb 0002 Chmielów, gmina Nowa Dęba

Temat:

Zbrojenie - Fundament

Stadium:	Branża:
Projekt Techniczny	**Konstrukcyjna**

Projektant:	Podpis:	Specjalność:	Nr. upr.:
mgr inż. Mirosław Sekulski		**Konstrukcyjna**	**PDK/0042/POOK/10**
Sprawdzający:	Podpis:	Specjalność:	Nr. upr.:
mgr inż. Wojciech Rawski		**Konstrukcyjna**	**PDK/0046/PWOK/10**
Opracował:	Podpis:	Specjalność:	Nr. upr.:
mgr inż. Bartosz Sekulski		**Konstrukcyjna**	**PDK/0224/PWOK/23**

Skala:	Data:	Format:	Nr rys.:
1:25	**12.2023**	**297x420mm**	**K-007 b**