Schemat mocowania murłaty

Skala:1:10

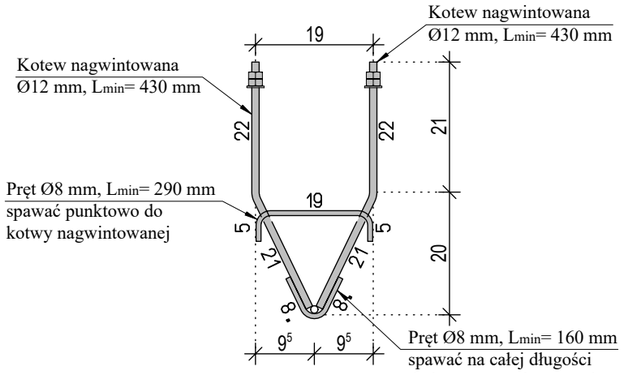

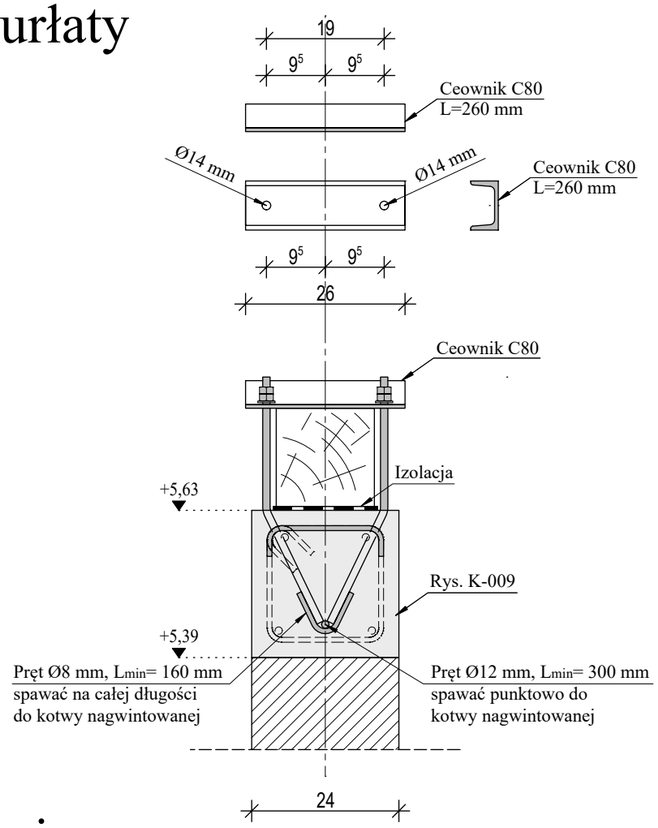

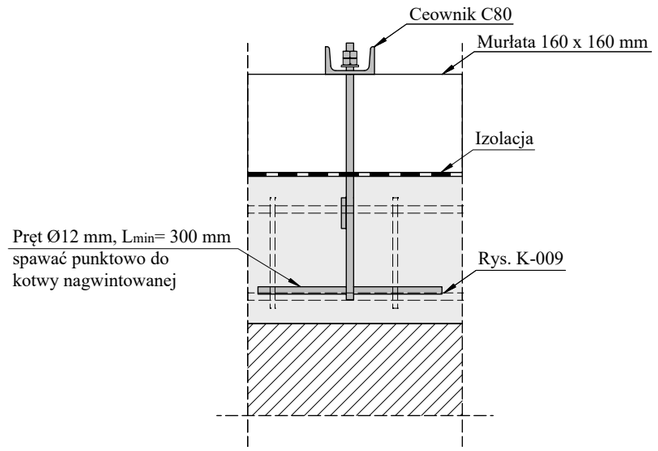

UWAGA:

1. **Rozstaw kotew wg wytycznych zawartch w projekcie.**
2. **Elementy stalowe zabezpieczyć antykorozyjnie.**
3. **Kotwy osadzić po wykonaniu zbrojenia wieńca pod murłatą, a przed wylaniem betonu.**
4. **Przed wykonaniem warstw wykończeniowych dokręcić wszystkie śruby i przykręcić nakrętkę kontrolującą.**

Materiały budowlane	
Pręty zbrojeniowe:	AIIIN (B500B)
Klasa wytrzymałości betonu:	C25/30
Stal profilowana:	S235JR
Klasa drewna:	C24

Schemat mocowania krokwi

Skala:1:10

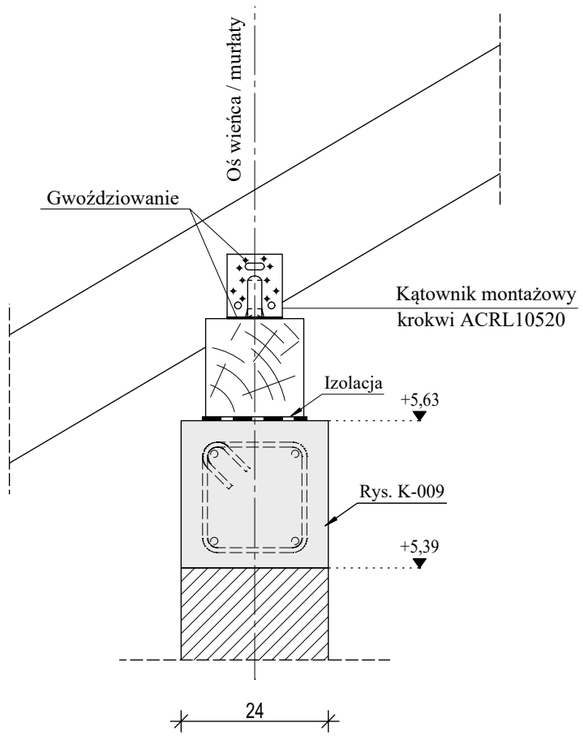

GWOŹDZIOWANIE PEŁNE

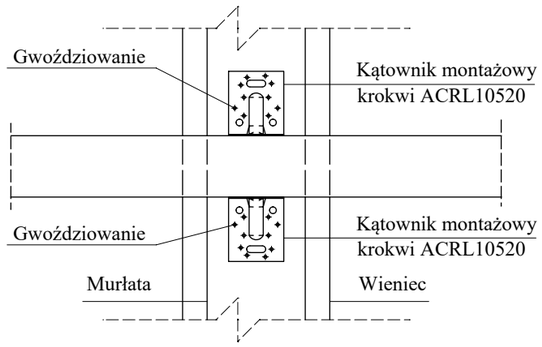

GWOŹDZIOWANIE PEŁNE

Jednostka projektująca:

greenCore **Greencore - Bartosz Sekulski**
al. Warszawska 391, 39-400 Tarnobrzeg

Schemat budynku:

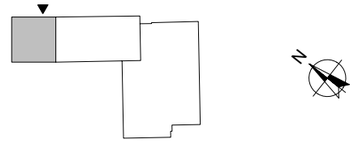

Inwestor:

Gmina Nowa Dęba
ul. Rzeszowska 3, 39-460 Nowa Dęba

Inwestycja / lokalizacja inwestycji:

Przebudowa i rozbudowa budynku remizy ochotniczej straży pożarnej wraz z niezbędną infrastrukturą (budową i rozbudową kanalizacji deszczowej) na działkach nr ewid. 2687 i 2686/2, obręb 0002 Chmielów, gmina Nowa Dęba

Temat:

Szczegół mocowania murłaty i krokwi

Stadium:		Branża:	
Projekt Techniczny		**Konstrukcyjna**	
Projektant:	Podpis:	Specjalność:	Nr. upr.:
mgr inż. Mirosław Sekulski		**Konstrukcyjna**	**PDK/0042/POOK/10**
Sprawdzający:	Podpis:	Specjalność:	Nr. upr.:
mgr inż. Wojciech Rawski		**Konstrukcyjna**	**PDK/0046/PWOK/10**
Opracował:	Podpis:	Specjalność:	Nr. upr.:
mgr inż. Bartosz Sekulski		**Konstrukcyjna**	**PDK/0224/PWOK/23**

Skala:	Data:	Format:	Nr rys.:
1:10	**12.2023**	**297x420mm**	**K-012**