*STROP NAD 1 PIĘTREM*
*ODPORNOŚĆ OGNIOWA STROPU: REI60 (SUROWY STROP)*

## LEGENDA

**Beton: C25/30 (B30); Stal: AIII N (min B500A)**

**Przed złożeniem zamówienia proszę zweryfikować wymiary oraz przyjęte rozwiązania**

Zbrojenia przypodporowe, po jednej szt. nad końcami belek (długość całkowita "L" i średnica pręta podana w zestawieniu)

"L" - 15cm

"L"

15cm

Pust przypodporowy

Siatka montażowa

Belka RS

DODATKOWE ZBROJENIE DLA REI 60

UKŁAD POJEDYNCZY RS x1

UKŁAD PODWÓJNY RS x3

UKŁAD POTRÓJNY RS x3

Dodatkowe zbrojenie

Uwaga: podpory montażowe ustawić z zachowaniem ujemnej strzałki ugięcia

x1 x2

Pustaki dwkładowe

Strzemię

MONTAŻ PODPORY

0.5 L 0.5 L 0.4 L 0.2 L 0.4 L

L L

Podp. mont. kN/m
Beton X+Y — PODPORA MONTAŻOWA (reakcja podana w kN/mb podpory)
UKŁAD STROPU (X: typ pustaka + Y: grubość nadbetonu)

6* RP12 — STREFA NA OBNIŻONYCH PUSTAKACH (np. czn. "6 sztuk pustaka RP 12")

ELEMENTY ŻELBETOWE

A+B kN/m2 — DOPUSZCZALNE OBCIĄŻENIE ponad ciężar własny
Wartość charakterystyczna obciążeń:
A: zmienne + B: (stałe + zast. od ścianek działowych)

Siatka montażowa - zalecana średnica 5 - oczko 20x20cm
Montaż arkuszy z zapewnieniem min. 15cm zakładu

Rozpoczęcie układania belek

W 120/12/16 — Wymian ze zbrojeniem prefabrykowanym

Wymian — Wymian monolityczny - detal zostanie opracowany w momencie potwierdzenia zamówienia stropu

ROZWINIĘCIE OPISU ZBROJENIA (PRZYKŁAD)

| A*24 | 2F1*10 | A1/35 cm*4 |
|---|---|---|
| 24 Pręty typu A | 10 x 2 szt. Prętów typu F1 | 4 Pręty typu A1 co 35cm |

**UWAGI**

1) Projekt rozpatrywać łącznie z projektami architektury, konstrukcji oraz pozostałymi branżami.
2) Otwory należy dopasować do rozkładu belek stropowych.
3) Należy zweryfikować długości belek przed zamówieniem.

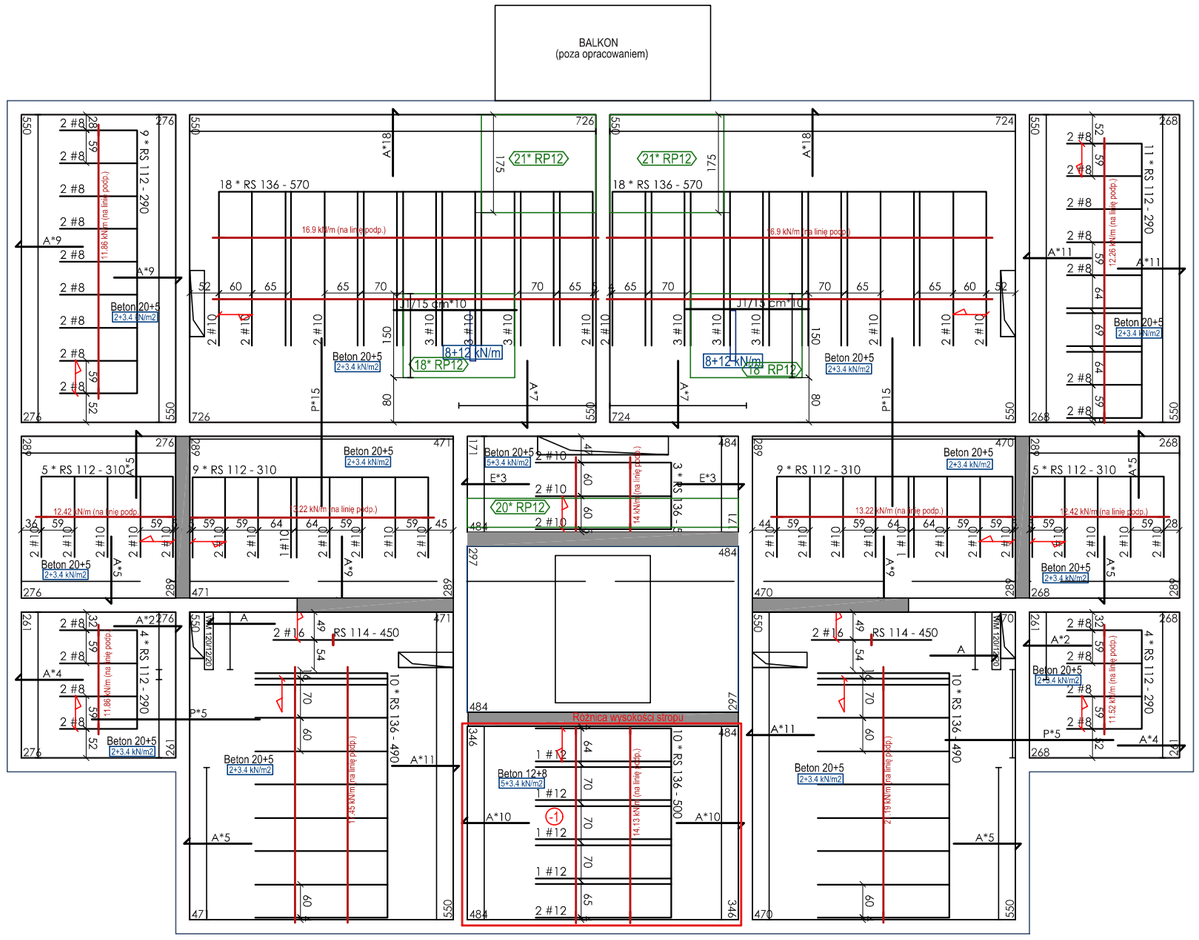


**UWAGI:**
- WSZYSTKIE WYMIARY PODAWANE SĄ W CENTYMETRACH. OBOWIĄZKIEM WYKONAWCY JEST SPRAWDZENIE WYMIARÓW W NATURZE. W PRZYPADKU JAKIEJKOLWIEK ZMIANY LUB RÓŻNICY ZAUWAŻONEJ POMIEDZY PROJEKTEM A STANEM FAKTYCZNYM, WYKONAWCA ZOBOWIĄZANY JEST UWZGLĘDNIĆ TO PRZY REALIZACJI I PRZEKAZAĆ TĘ INFORMACJĘ DO PROJEKTANTA.
- TEN RYSUNEK OBJĘTY JEST PRAWAMI AUTORSKIMI NIE MOŻE BYĆ UŻYWANY LUB REPRODUKOWANY W CZĘŚCI LUB CAŁOŚCI PRZY WYKORZYSTYWANIU DO PRAC BEZ PISEMNEJ ZGODY AUTORA


AUTORSKA PRACOWNIA ARCHITEKTURY 'ARC-HIT'
UL.RÓŻANA 10; 53-226 WROCŁAW
PRACOWNIA: UL.KOŚCIUSZKI 76a; 50-442 WROCŁAW
TEL./071/ 372 - 53 - 87; FAX/071/ 342 - 38 - 95
EMAIL: BIURO@ARC-HIT.PL
WWW.ARC-HIT.PL


| DATA: | 10.2025 | NUMER: | R.3 | SKALA: | 1:100 |
|---|---|---|---|---|---|

| | |
|---|---|
| TEMAT: | PRZEBUDOWA Z ROZBUDOWĄ I ZMIANĄ SPOSOBU UŻYTKOWANIA BUDYNKU POŁOŻONEGO W CHEŁMSKU ŚLĄSKIM PRZY UL. KOŚCIELNEJ 4 NA WIELORODZINNY BUDYNEK MIESZKALNY- DZIAŁKA NR 115,114 |
| INWESTOR: | Towarzystwo Budownictwa Społecznego "TBS" Spółka z o.o. ul.Sienkiewicza 7, 58-400 Kamienna Góra |
| STADIUM: | **PROJEKT WYKONAWCZY** |
| BRANŻA: | **KONSTRUKCJA** |
| RYSUNEK: | Montaż stropów gęstożebrowych nad 1 piętrem. |

| | Imię i nazwisko | nr uprawnień | podpis |
|---|---|---|---|
| Projektant: | mgr inż. Tomasz Wizerkaniuk<br>uprawnienia budowlane w specjalności konstrukcyjno-budowlanej do projektowania bez ograniczeń | 247/99/DUW<br>DOŚ/BO/0519/01 | |
| Sprawdził: | mgr inż. Krzysztof Bednarczyk<br>uprawnienia budowlane w specjalności konstrukcyjno-budowlanej do projektowania bez ograniczeń | 142/DOŚ/05<br>DOŚ/BO/0055/06 | |
| Asystent: | | | |

2505 ChełmskoPr PW Rector 1029_2025
05.11.2025 13:17:26