ŚCIANA FUNDAMENTOWA SF-2, SF-3
SKALA 1:20

SF-2

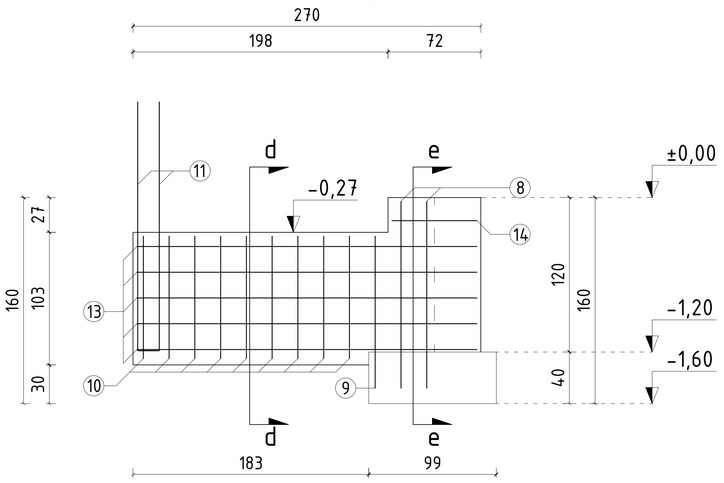

13 10#10 L=264cm

 

14 2#10 L=66cm

d-d

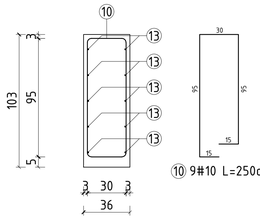

10 9#10 L=250cm

e-e

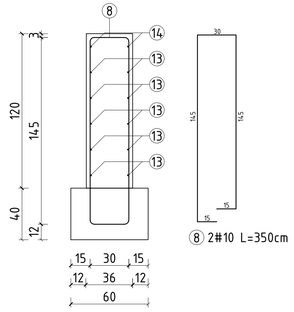

8 2#10 L=350cm

startery
rdzeni

11 4#12 L=265cm

SF-3

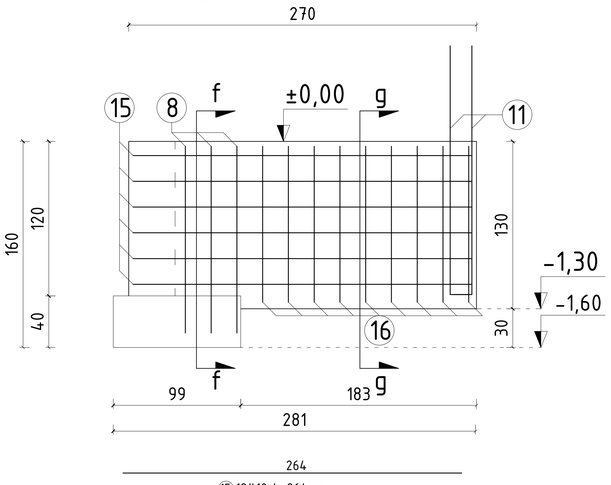

15 12#10 L=264cm

f-f

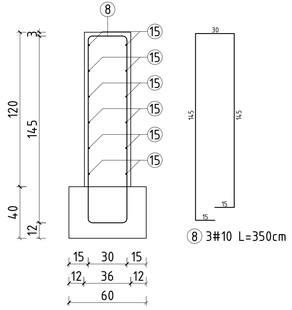

8 3#10 L=350cm

g-g

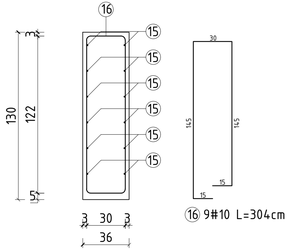

16 9#10 L=304cm

startery
rdzeni

11 4#12 L=265cm

UWAGI:
1. Poziom posadowienia minimum 120,0cm ponizej poziomu projektowanego terenu
2. Umowny poziom przemarzania gruntu hz=-1,20m
3. Rzędne podane do spodu fundamentu (tawy/stopy)
4. W miejscach otworów drzwiowych wykonać obniżenia ściany fundamentowej -0,27
5. Ścianę fundamentową zbroić siatkami z prętów #10 o oczku 20,0x20,0cm
6. Zbrojenie naroży ścian fundamentowych należy uciąglać dodatkowymi wkładkami zbrojeniowymi
7. Wszystkie elementy fundamentów należy oddylatować od istniejącej konstrukcji budynku BOA oraz istniejącej konstrukcji zadaszenia peronów odpraw warstwą styroduru XPS300 grubości 2,0cm
8. Wszystkie wymiary należy sprawdzić z natury na placu budowy
9. Projekt rozpatrywać łącznie z projektami pozostałych branż
10. Przed betonowaniem osadzić tuleje przepustowe

Klasa ekspozycji:	XC2
Klasa konstrukcji:	S4
Beton:	C20/25 W8
Stal:	A-IIIN (B500SP)
	S235JR
Otulina:	Cnom=5,0cm - dolna
	Cnom=3,0cm - górna, boczna

NAZWA OBIEKTU BUDOWLANEGO	BUDOWA BUDYNKU POCZEKALNI DLA PODRÓŻNYCH PRZEKRACZAJĄCYCH GRANICE W RUCHU AUTOKAROWYM (WJAZD DO UE) NA DROGOWYM PRZEJŚCIU GRANICZNYM W BUDOMIERZU, BUDOWA PRZYŁĄCZY: WODOCIĄGOWEGO, KANALIZACJI SANITARNEJ, KANALIZACJI DESZCZOWEJ, CIEPŁOWNICZEGO, PRZEBUDOWA ISTNIEJĄCYCH UTWARDZEŃ Z BUDOWĄ I WYTYCZENIEM MIEJSC POSTOJOWYCH DLA AUTOKARÓW, PRZEBUDOWA INSTALACJI ELKTROENERGETYCZNEJ, TELETECHNICZNEJ, KANALIZACJI DESZCZOWEJ		
NAZWA INWESTORA	SKARB PAŃSTWA, WOJEWODA PODKARPACKI		
ADRES OBIEKTU BUDOWLANEGO	UL. GRUNWALDZKA 15, 35-959 RZESZÓW DZIAŁKA NUMER EWIDENCYJNY 580/3, OBRĘB EWIDENCYJNY 0005 BUDOMIERZ, JEDNOSTKA EWIDENCYJNA 181106_2 SPRA-LUBACZÓW		
TYTUŁ RYSUNKU	ŚCIANA FUNDAMENTOWA SF-2, SF-3		
KONSTRUKCJA			
IMIĘ I NAZWISKO - PROJEKTANTA	MGR INŻ. WOJCIECH NABAGŁO	mgnb	
NUMER UPRAWNIEŃ BUDOWLANYCH	PDK/0378/PWOK/18		
DATA SPORZĄDZENIA	PAŹDZIERNIK 2022		
IMIĘ I NAZWISKO - PROJEKTANTA - SPRAWDZAJĄCEGO	MGR INŻ. ROMAN INGLOT	mgnb	
NUMER UPRAWNIEŃ BUDOWLANYCH	GKM/0539/POOK/13/PA		
DATA SPORZĄDZENIA	PAŹDZIERNIK 2022		
SKALA RYSUNKU	1:20	NUMER RYSUNKU	RYS. K3