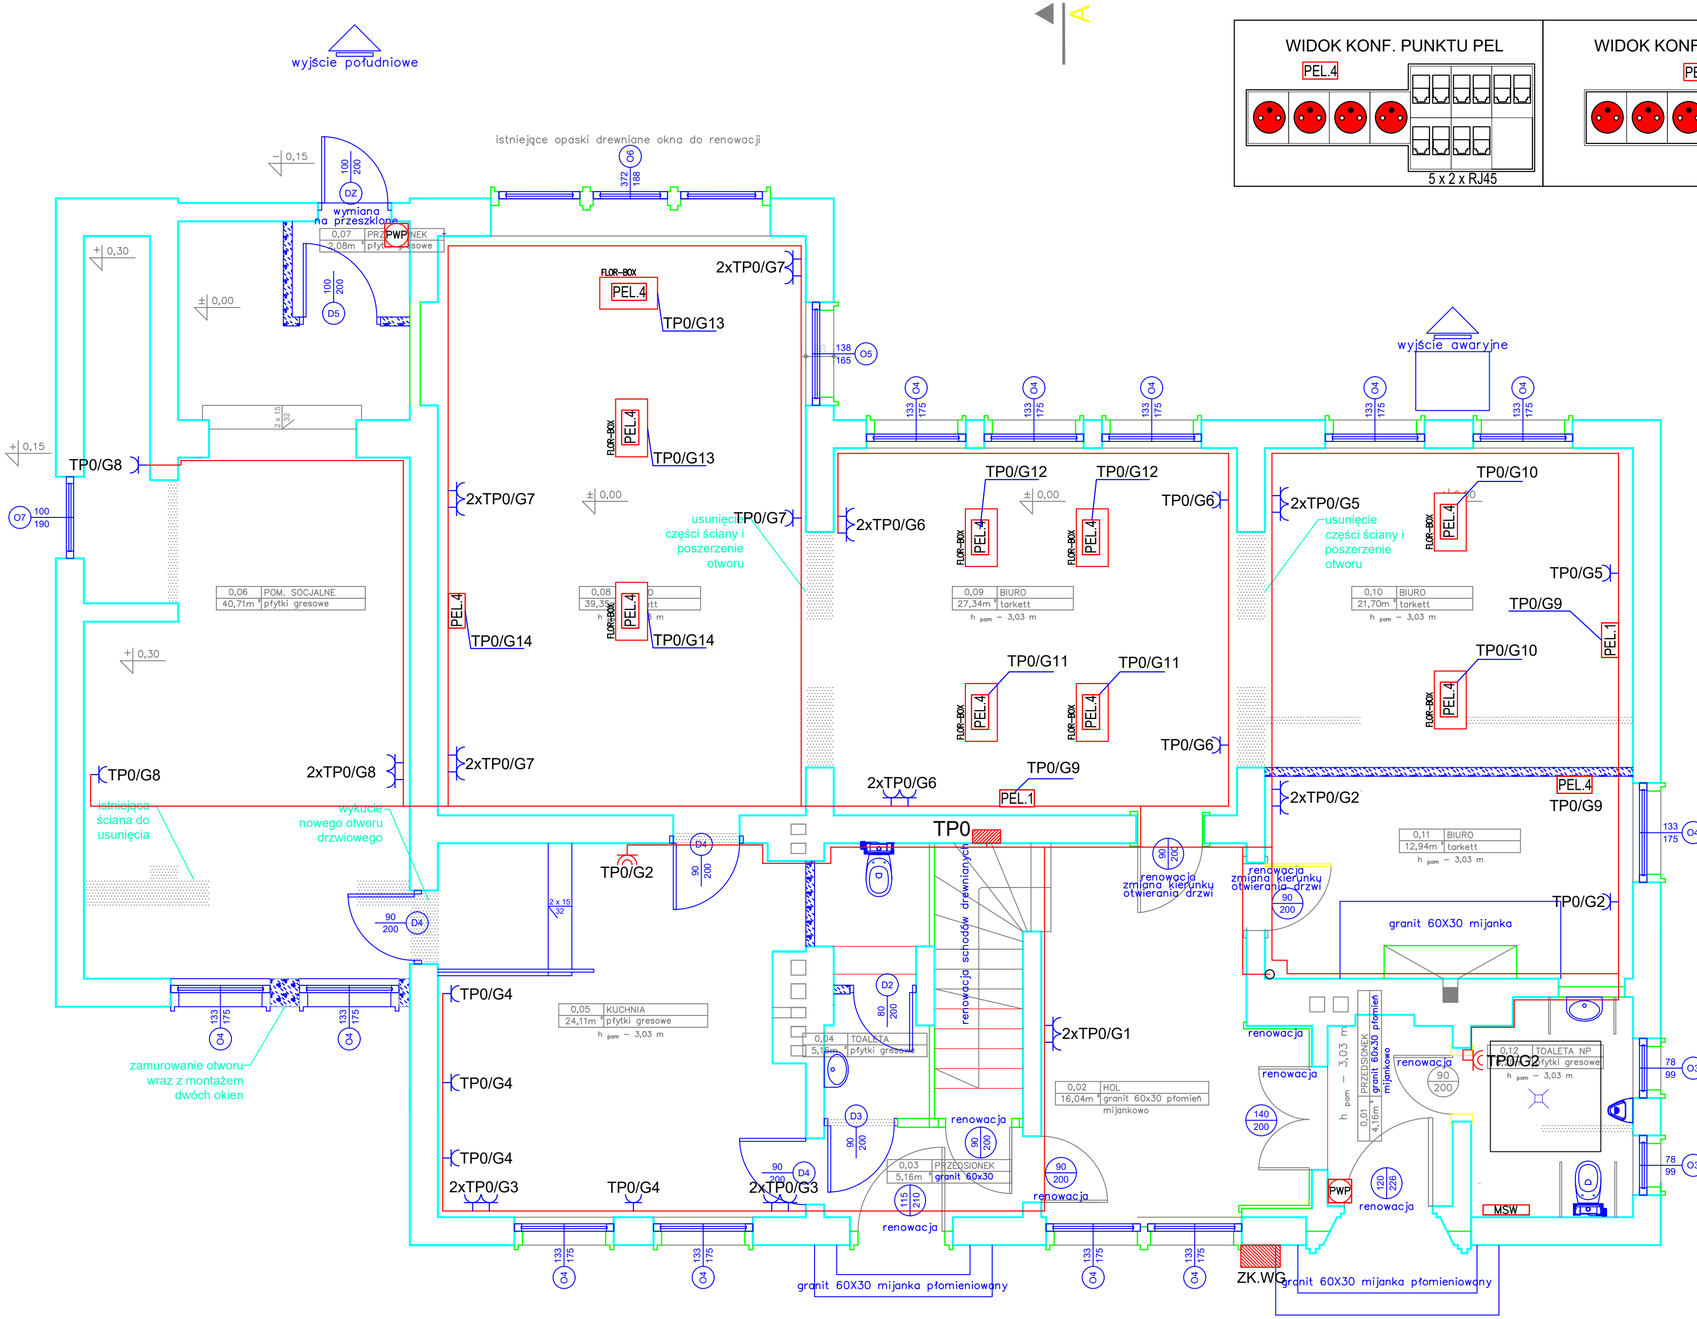

WIDOK KONF. PUNKTU PEL

PEL.4

5 x 2 x RJ45

WIDOK KONF. PUNKTU PEL

PEL.2

WIDOK KONF. PUNKTU PEL

PEL.1

- Gniazdo 230V
- Gniazdo 230V z blokadą
- Gniazdo sieciowe 2x RJ45

Legenda:

	- Gniazdo (2P+N 230V/16A)
	- Gniazdo podwójne (2x 2P+N 230V/16A)
	- Gniazdo IP44 (2P+N 230V/16A)
	- Wypust kablowy
PWP	- Przeciwpożarowy wyłącznik prądu
MSW	- MSW - miejscowa szyna wyrównawcza
	- Rozdzielnica elektryczna
PEL.x	- Punkt elektryczno-logiczny

Uwagi:

1. Instalacje wykonać jako wtynkową pod min. 5mm warstwą zaprawy

2. Instalacje gniazd 230V należy wykonać przewodem YDYp3x2,5mm, oświetlenie przewodami YDYp3,4,5x1,5mm;

3. Obowiązkowo w rozdzielnicy elektrycznej stosować wyłącznik różnicowo-pradowy o czułości 30mA;

4. Wykonać MSW (miejscowa szynę wyrównawczą) do której należy podłączyć wszystkie instalacje sanitarne wykonane z materiałów przewodzących. Szynę należy połaczyć z zaciskiem PE rozdzielnicy TM przewodem min. LgY6mm;

5. W miarę możliwości nie stosować puszek rozgałęźnych a połączenia wykonywać pod puszkami z osprzętem;

6. Projekt instalacji elektrycznych skoordynowany do projektu branży sanitarnej z dnia 10.08.2022. W przypadku zmian projektu branży sanitarnej należy wykonać aktualizację instalacji objętego odrębnym opracowaniem

7. Zasilanie elementów branży sanitarnej należy skoordynować na etapie wykonastwa z producentami poszczególnych systemów;

8. Projekt instalacji należy rozpatrywać łącznie z opisem i dołączonymi do niego załącznikami;

ZMIANY DO PROJEKTU TECHNICZNO-WYKONAWCZEGO

MM PROJ-BUD MARCIN MŁODZIANKIEWICZ 87-100 Toruń, ul. gen. Józefa Hallera 65A/3 NIP-956-195-22-92, tel. 603-311-254, www.mmproj-bud.pl, E-MAIL: mlodzian1@poczta.onet.pl	SKALA 1:50	
Inwestor: Lubuski Urząd Wojewódzki ul. Jagiellończyka 8 Gorzów Wlk.	Nr rys.	IE02
RZUT PARTER - GND		
OBIEKT: Budynek Lubuskiego Urzędu Wojewódzkiego ul. Okólna 2 w Gorzowie Wielkopolskim		
TEMAT: REMONT BUDYNKU PRZY UL OKÓLNEJ 2 NA POTRZEBY ZAPASOWEJ LOKALIZACJI DYSPOZYTORNI MEDYCZNEJ ORAZ WOJEWÓDZKIEGO CENTRUM ZARZĄDZANIA KRYZYSOWEGO		
STADIUM: PROJEKT TECHNICZNO-WYKONAWCZY		
BRANŻA: ELEKTRYCZNA I TELETECHNICZNA	upr. bud.	podpis
ELEKTRYKA projektuje	mgr inż. Maciej Bogucki spec. elektryczna	MAP/0029/PWBE/16
ELEKTRYKA sprawdził		
ASYSTENT:		
DATA: 09.2025 r.		420X700